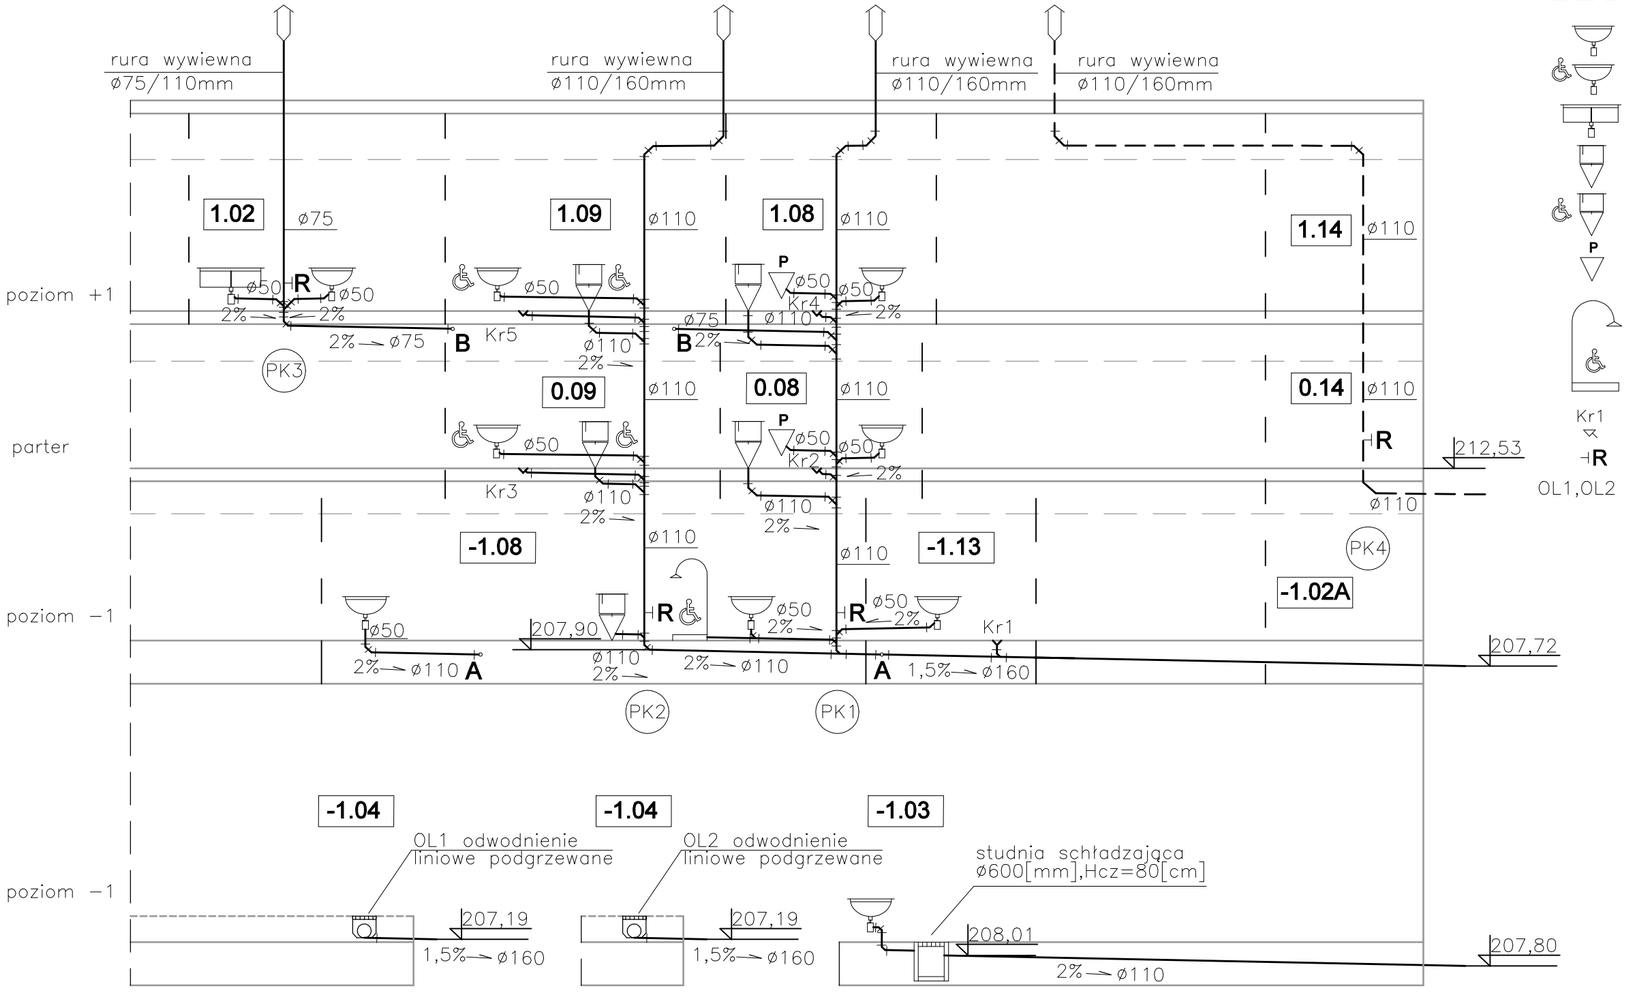

LEGENDA:

- instalacja kanalizacji sanitarnej z rur PVC/ PP-HT
- odpowietrzenie przepompowni ścieków z rur PVC/ PP-HT
- umywalka
- umywalka dla niepełnosprawnych
- zlew dwukomorowy
- miska ustępowa
- miska ustępowa dla niepełnosprawnych
- P — pisuar
- natrysk dla niepełnosprawnych
- Kr1 — wpust podłogowy antyzapachowy
- R — czyszczak kanalizacyjny Ø110, Ø75 [mm]
- OL1,OL2 — odwodnienie liniowe np Multilive V150 z zamknięciem zatrzaskowym Drainlock wyposażone w ściankę czołową z uszczczelką z polimerbetonu z ochroną krawędzi, z otworem odpływowym Ø160 mm

INWESTOR
POLITECHNIKA KRAKOWSKA IM. TADEUSZA KOŚCIUSZKI
UL. WARSZAWSKA 24, 31-155 KRAKÓW

ZLECENIODAWCA
Zakład techniczno - budowlany POLBAU sp. z o. o.
Ul. Grunwaldzka 25, 45-054 OPOLE

PROJEKTANT
APA CZECH_DULIŃSKI_WRÓBEL
AGENCJA PROJEKTOWA * ARCHITEKTURA * SP. Z O. O.
UL. WRÓBLEWSKIEGO 3/2, 31-148 KRAKÓW, TEL. (12) 6310960

PODWYKONAWCA
Przedsiębiorstwo Handlowo- Usługowe "Hydro" Adam Sroka
OS. GAJ 29/4, 32-540 TRZEBINIA, TEL. 665 336 017

TEMAT
Budowa budynku Laboratorium Aerodynamiki Środowiskowej Wydziału Inżynierii Lądowej PK wraz z instalacjami wewnętrznymi wewnątrz budynku wod.-kan. instalacje ppoż. C.O., wentylacji mechanicznej, klimatyzacji, instalacje elektryczne, odgromowe i teletechniczne wraz z instalacją wewnętrzną na zewnątrz budynku deszczowa, kanalizacyjna, hydrant, separatory, elektryczna- oświetlenie terenu, wraz z miejscami postojowymi, dojścia i dojazdy wraz z miejscem gromadzenia odpadów stałych, wraz ze stojakami rowerowymi, przy al. Jana Pawła II 37 w Krakowie, na działkach nr 21/276 obr. 6 Nowa Huta

FAZA: PROJEKT WYKONAWCZY

BRANŻA: INSTALACJE WODNO - KANALIZACYJNE

BRANŻA SZCZEGÓŁOWA:

PROJEKTANCI	UPRAWNIENIA/SPECJALNOŚĆ	DATA	
MGR INŻ. ADAM SROKA	MAP/0605/PBS/17	03.21	
WSPÓŁPRACA PROJEKTOWA ---	---	---	
SPRAWDZAJĄCY ---	---	---	

TEMAT RYSUNKU: Rozwinięcie instalacji kanalizacji

SK	FAZA	BRANŻA	NR RYSUNKU
LAS/PW/WK			S-9

DATA: MARZEC 2021 — SKALA: ---