



RZUT- UKŁAD SUFITÓW PODWIESZANYCH

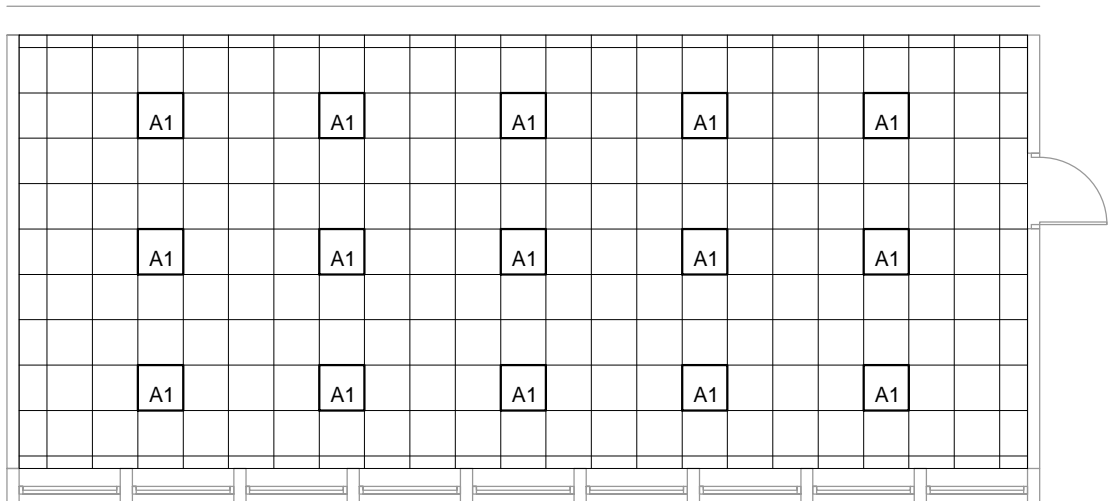

LOKALIZACJA

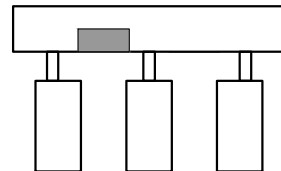


UWAGA:


1. PRZED PRZYSTĄPIENIEM DO REALIZACJI WSZYSTKIE WYMIARY NALEŻY SPRAWDZIĆ NA BUDOWIE.
2. NINIEJSZY RYSUNEK NALEŻY ROZPATRYWAĆ ŁĄCZNIE Z BRANŻOWYM PROJEKTEM ELEKTRYCZNYM.
3. PRZED PRZYSTĄPIENIEM DO ROBÓT WYKONAWCA POWINIEN SPRAWDZIĆ NA BUDOWIE WSZYSTKIE RZĘDNE WYSOKOŚCI ORAZ WYMIARY POZIOME, ROZWIĄZANIA WYNIKAJĄCE Z RÓŻNIC WYMIARÓW PODANYCH NA RYSUNKACH I WYMIARÓW RZECZYWISTYCH NALEŻY UZGODNIĆ Z PROJEKTANTEM.
4. WSKAZANE PRODUKTY NALEŻY ROZUMIEĆ JAKO KOMPLET ELEMENTÓW I DODATKÓW NIEZBĘDNYCH DO WŁAŚCIWEGO MOŻ ORAZ ICH POPRAWNEGO FUNKCJONOWANIA ZGODNIE Z ZALECENIAMI PRODUCENTÓW.
5. WSZYSTKIE PRACE PRZYGOTOWAWCZE, PODSTAWOWE, WYKOŃCZENIOWE, UŻYTKOWE, EKSPLOATACYJNE I KONSERWACYJNE ZWIĄZANE Z ZASTOSOWANIEM WSKAZANYCH PRODUKTÓW NALEŻY WYKONYWAĆ ZGODNIE Z INSTRUKCJAMI, PROCEDURAMI I METODAMI WYMAGANYMI PRZEZ PRODUCENTÓW DANYCH PRODUKTÓW I POWINNY BYĆ POPRZEDZONE ZAOPNIENIEM SIĘ P WYKONAWCĘ Z WŁAŚCIWYMI KARTAMI KATALOGOWYMI I INSTRUKCJAMI PRODUCENTÓW.

WIDOK: A


SUFIT PODWIESZANY KASETONOWY

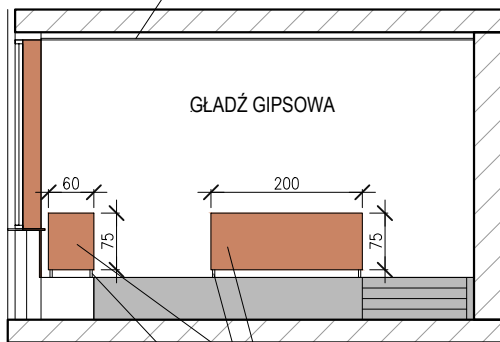


WIDOK: B

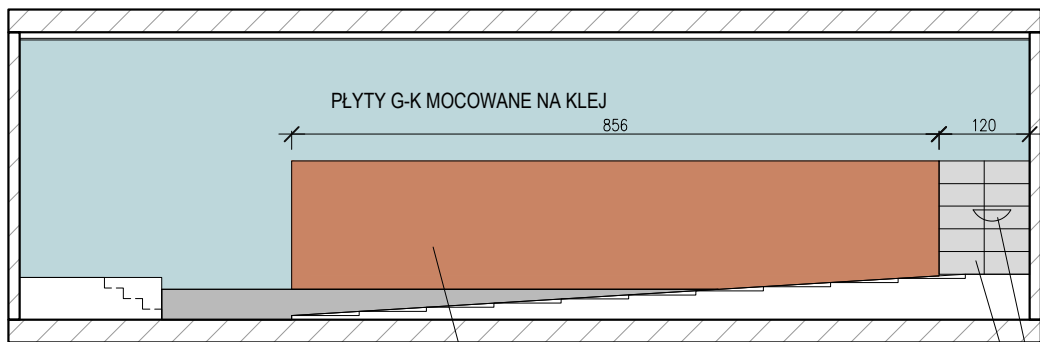

WIDOK: C

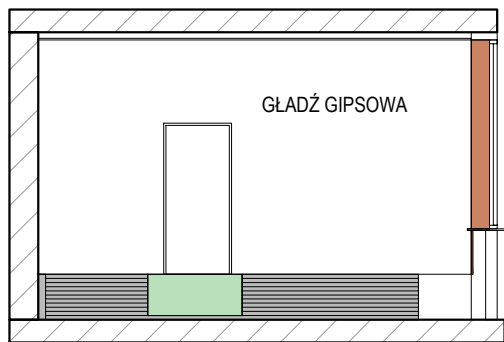

WIDOK: D

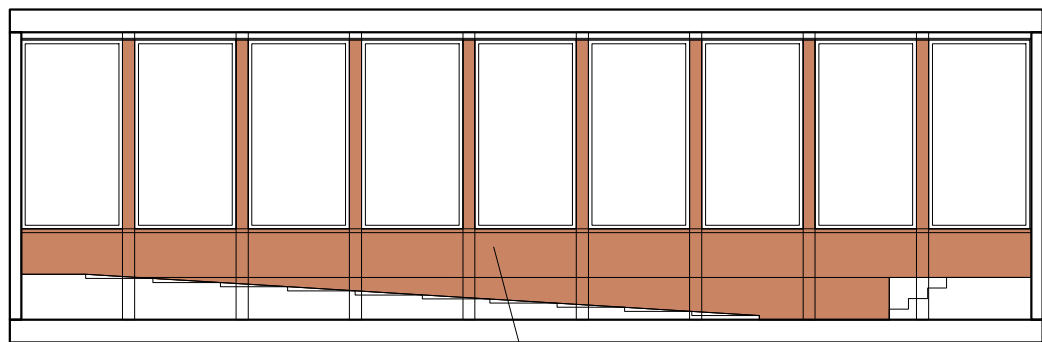

JEDNOSTKA PROJEKTOWA

ARCHITEKTONIKA

ARCHITEKTONIKA
ul. ORKANA 84d 42-200 CZĘSTOCHOWA
034 361 44 51 / +48 604 088 350
email: witold.rudecki@architektonika.eu

NAZWA INWESTYCJI

**DOKUMENTACJA PROJEKTOWA DOTYCZĄCA PRZEBUDOWY
POMIESZCZEŃ W BUDYNKU WYDZIAŁU ELEKTRYCZNEGO
CZĘSTOCHOWA, ALEJA ARMII KRAJOWEJ 17
INWESTOR: POLITECHNIKA CZĘSTOCHOWSKA
UL. GEN. J. H. DĄBROWSKIEGO 69, 42-201 CZĘSTOCHOWA**

	IMIĘ I NAZWISKO	NR UPRAWNIEN	PODPIS
PROJEKTANT	mgr inż. arch. WITOLD RUDECKI	4 / 03 / SLOKK	
OPRACOWAŁ	mgr inż. arch. DAWID KRAWCZYK		
FAZA	DOKUMENTACJA PROJEKTOWA		DATA 12.2021
BRANŻA	ARCHITEKTURA		SKALA 1:100
NAZWA RYSUNKU	SALA WYKŁADOWA - B 021 PAWILON "B"		NR RYSUNKU A-02