


Rozdzielnica węgkowa izolacyjna IP40 z zamkiem, 96 modułów, listwy N+PE, II klasa ochrony

NR OBW.	I [A]	P [kW]	FZA
kz			

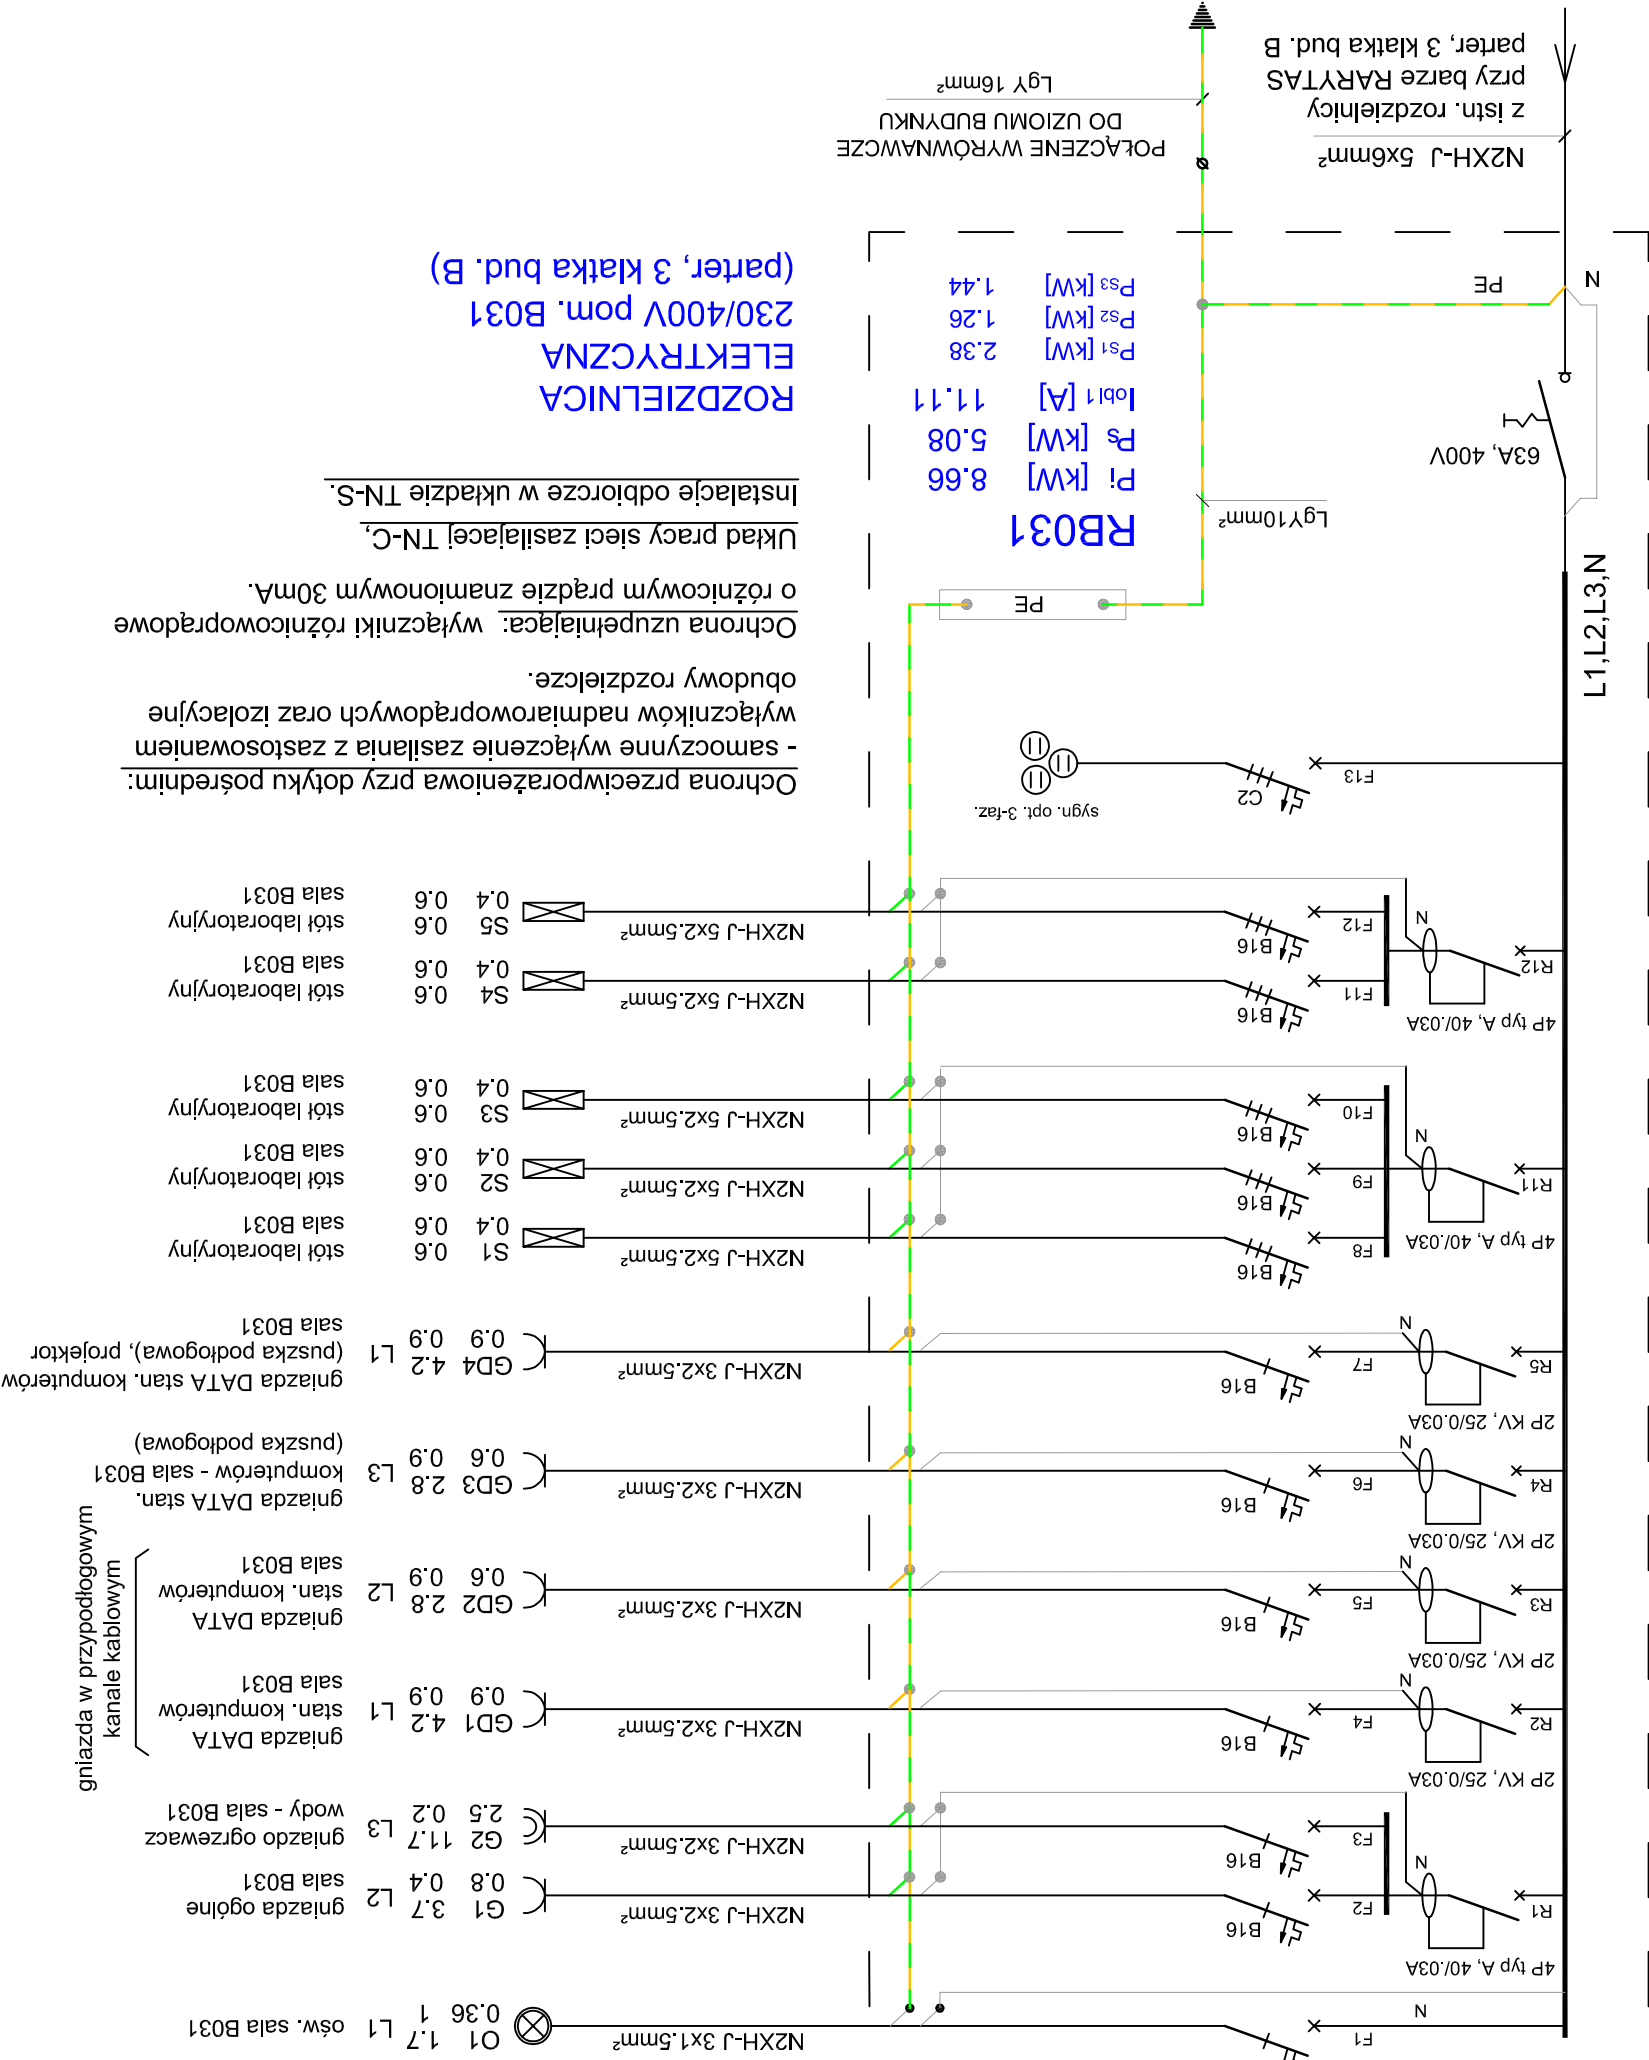

RB031	Pi [kW]	8.66	Po [kW]	5.08	Iobli [A]	11.11	Psi [kW]	2.38	Psz [kW]	1.26	Psz [kW]	1.44
-------	---------	------	---------	------	-----------	-------	----------	------	----------	------	----------	------

ROZDZIELNICA
ELEKTRYCZNA
230/400V pom. B031
(parter, 3 klatka bud. B)

Ochrona przeciwporażeniowa przy dotyku pośrednim:
- samoczynne wyłączenie zasilania z zastosowaniem
wyłączników nadmiarowoprądowych oraz izolacyjne
obudowy rozdzielcze.
Ochrona uzupełniająca: wyłączniki różnicowoprądowe
o różnicowym prądzie znamionowym 30mA.
Układ pracy sieci zasilającej TN-C.
Instalacje odbiorcze w układzie TN-S.

NAZWA INWESTYCJI: DOKUMENTACJA PROJEKTOWA DOTYCZĄCA PRZEBUDOWY POMIESZCZEŃ W BUDYNKU WYDZIAŁU ELEKTRYCZNEGO, MIEJSCOWOŚĆ: CZĘSTOCHOWA, ARMII KRAJOWEJ 17, INWESTOR: POLITECHNIKA CZĘSTOCHOWSKA UL. GEN. J. H. DĄBROWSKIEGO 69, 42-201 CZĘSTOCHOWA													
ARCHITEKTONIKA													
ARCHITEKTONIKA Witold Rudecki ul. ORKANA 84d, 42-200 CZĘSTOCHOWA 0 34 361 44 51 / +48 604 088 350 email: witold.rudecki@architektonika.eu													
		IMIĘ I NAZWISKO		NR UPR.		PODPIS		FAZA		BRANŻA		DATA	
PROJEKTANT:		mgr inż. Tomasz Ciepłak +48 503 745 407		22/02				PROJEKT TECHNICZNY		ELEKTRYCZNA		11.2021	
SPRAWDZAJĄCY:		mgr inż. Elżbieta Perzyńska		332/KL/74									
Schemat ideowy rozdzielnic RB031 w pomieszczeniu B031 - parter, 3 klatka bud. B.										SKALA:		-	
												E-10	