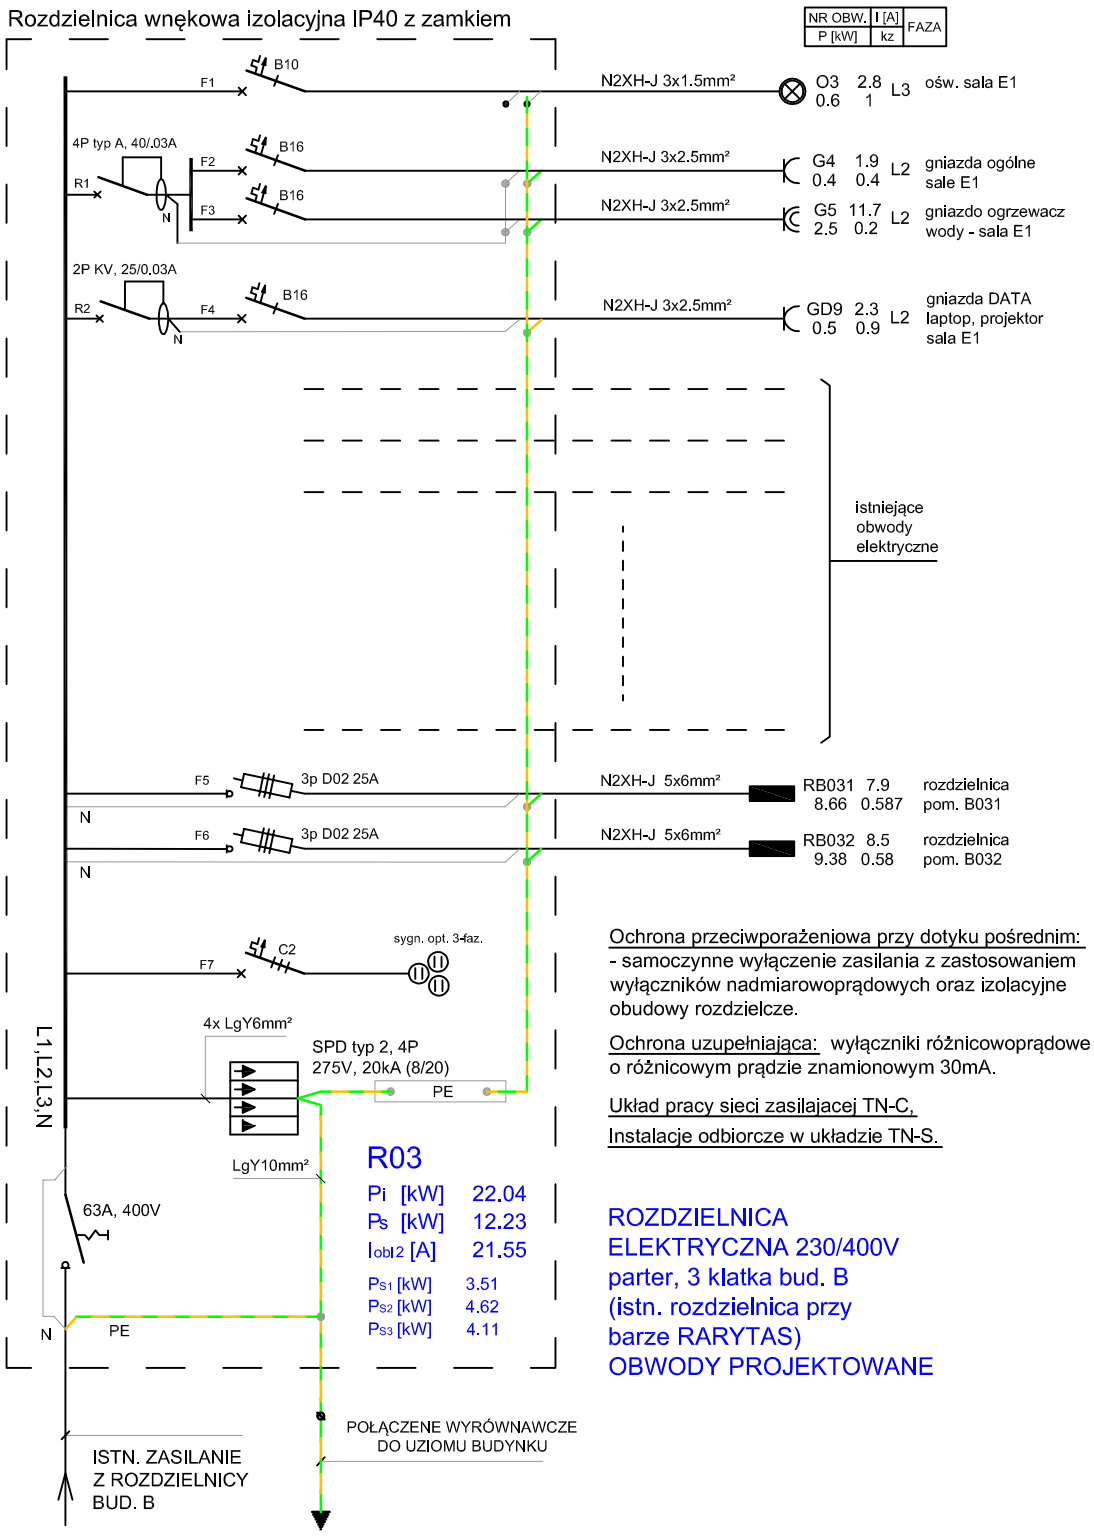

Ochrona przeciwporażeniowa przy dotyku pośrednim:
- samoczynne wyłączenie zasilania z zastosowaniem wyłączników nadmiarowoprądowych oraz izolacyjne obudowy rozdzielcze.

Ochrona uzupełniająca: wyłączniki różnicowoprądowe o różnicowym prądzie znamionowym 30mA.

Układ pracy sieci zasilającej TN-C,
Instalacje odbiorcze w układzie TN-S.

ROZDZIELNICA ELEKTRYCZNA 230/400V parter, 3 klatka bud. B (istn. rozdzielnica przy barze RARYTAS) OBWODY PROJEKTOWANE

NAZWA INWESTYCJI:	DOKUMENTACJA PROJEKTOWA DOTYCZĄCA PRZEBUDOWY POMIESZCZEŃ W BUDYNKU WYDZIAŁU ELEKTRYCZNEGO, MIEJSCOWOŚĆ: CZĘSTOCHOWA, ARMII KRAJOWEJ 17, INWESTOR: POLITECHNIKA CZĘSTOCHOWSKA UL. GEN. J. H. DĄBROWSKIEGO 69, 42-201 CZĘSTOCHOWA					
ARCHITEKTONIKA	ARCHITEKTONIKA Witold Rudecki ul. ORKANA 84d, 42–200 CZĘSTOCHOWA 0 34 361 44 51 / +48 604 088 350 email: witold.rudecki@architektonika.eu					
	IMIĘ I NAZWISKO	NR UPR.	PODPIS	FAZA	BRANŻA	DATA
PROJEKTANT:	mgr inż. Tomasz Cieplak +48 503 745 407	22/02		PROJEKT TECHNICZNY	ELEKTRYCZNA	11.2021
SPRAWDZAJĄCY:	mgr inż. Elżbieta Perzyńska	332/KL/74				
Schemat ideowy rozbudowy rozdzielnicy R03 - parter, 3 klatka bud. B (przy barze RARYTAS).					SKALA: –	
					E–9	