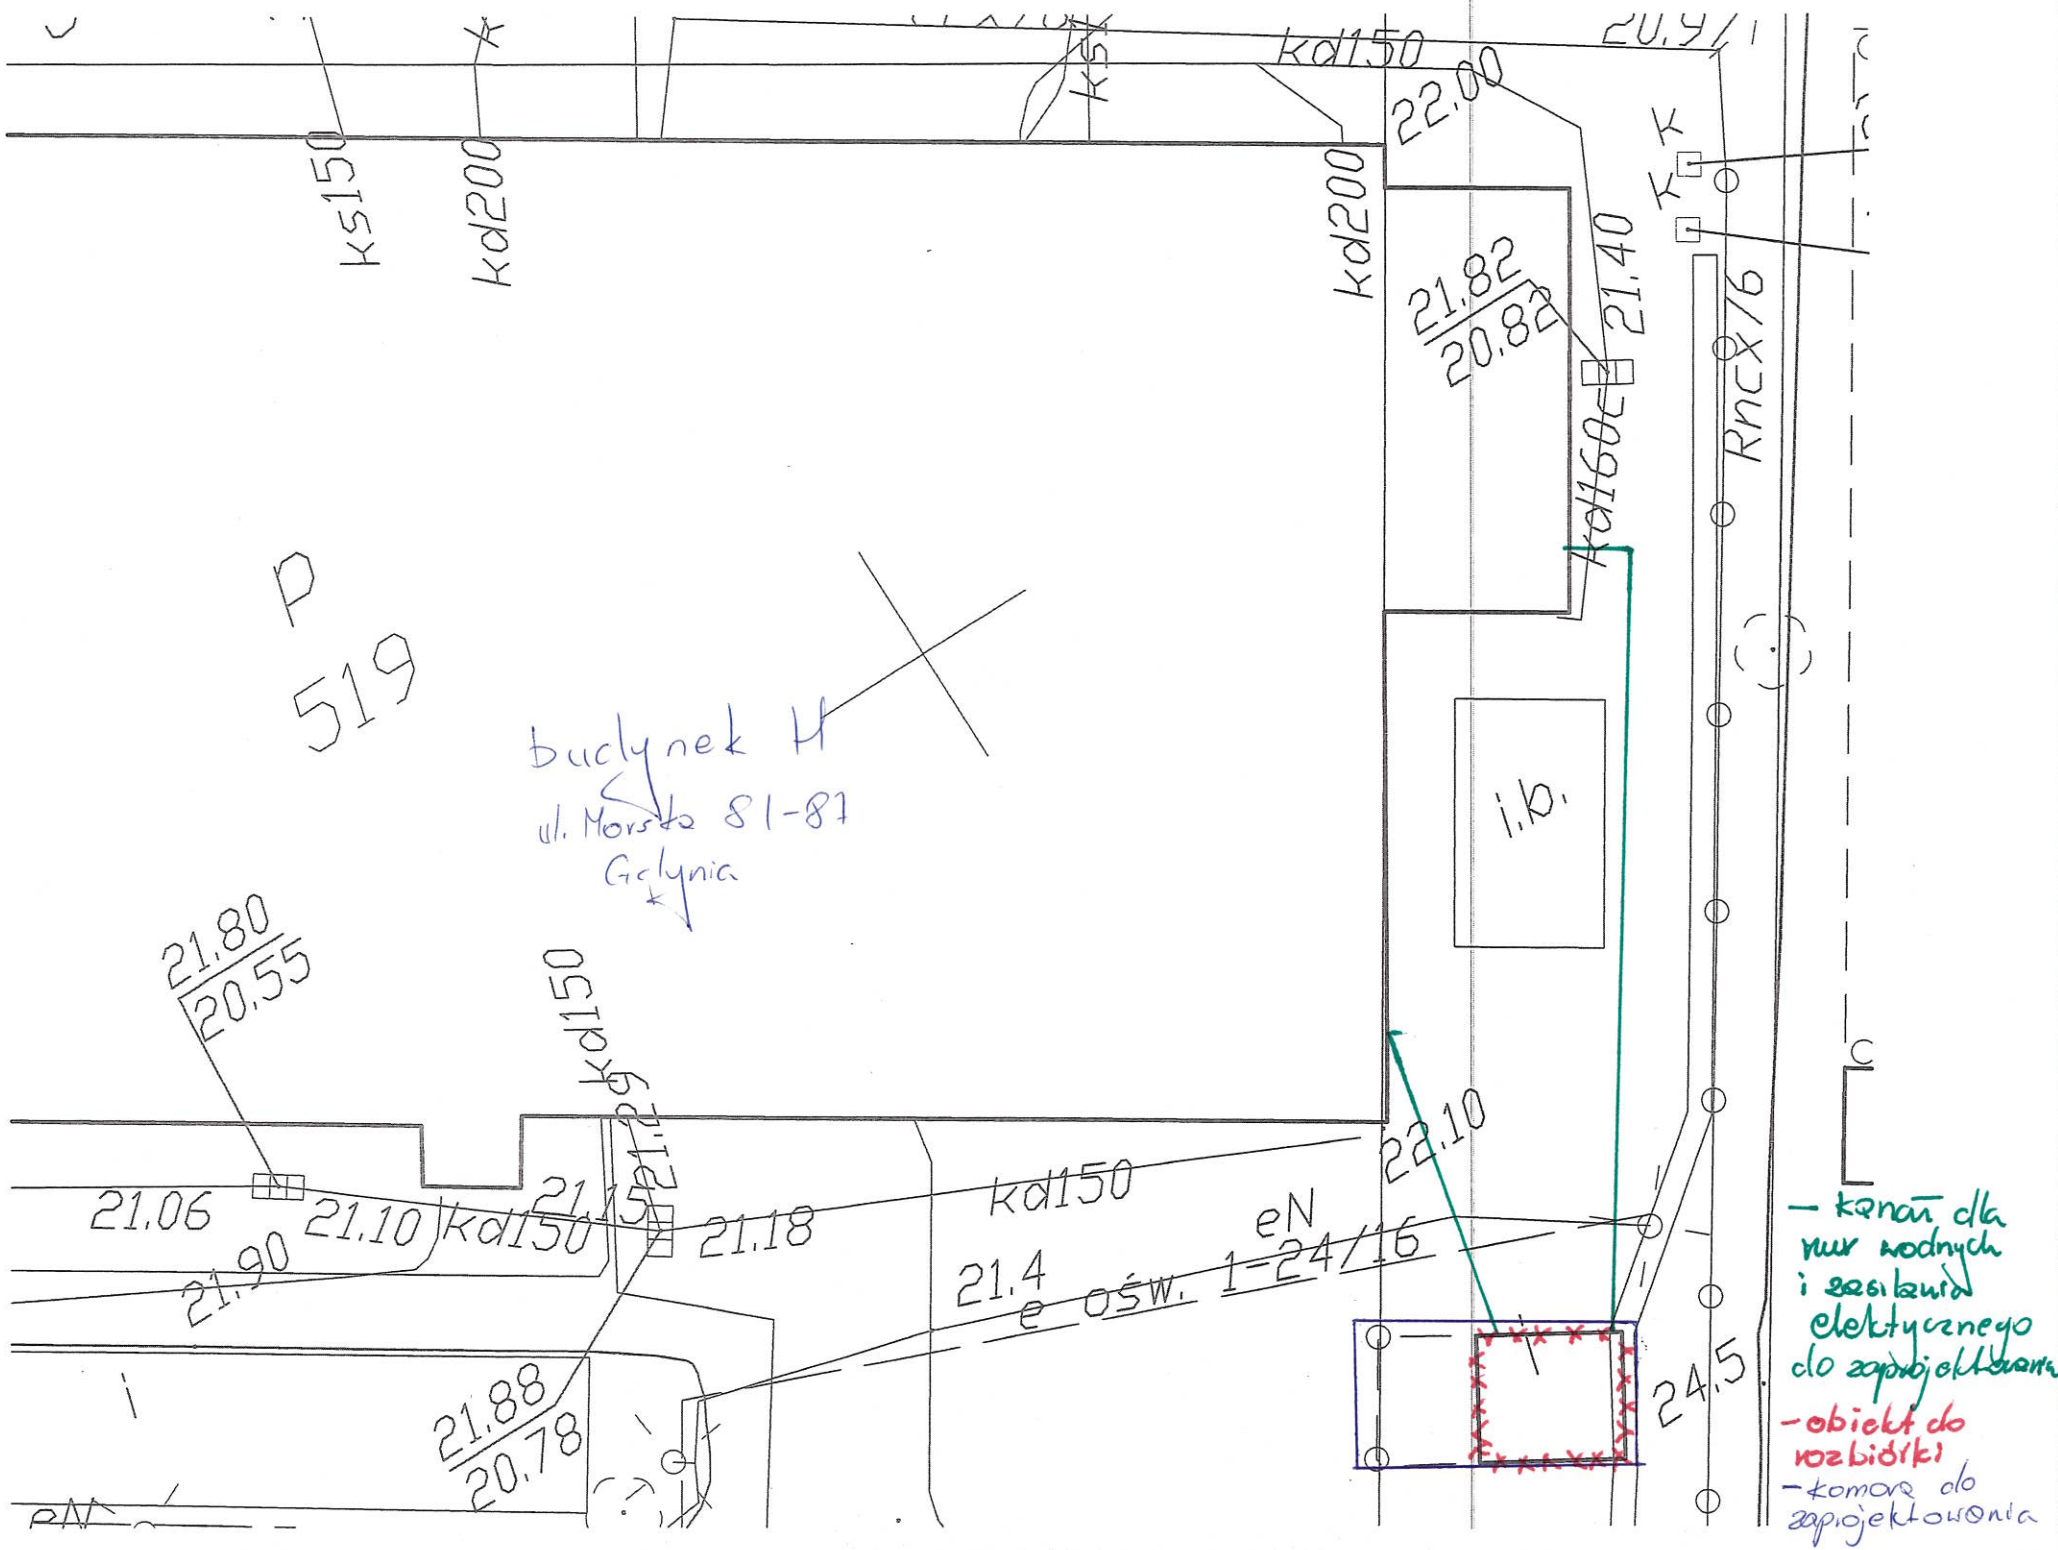

kd150
22.00
20.97
ks150
kd200
kd200
21.82
20.82
21.40
kd160
Rncx/6
P
519
budynek H
ul. Morska 81-87
Gdynia
i.b.
21.80
20.55
kd150
21.29
21.06
21.10
kd150
21.15
21.18
kd150
22.10
eN
21.4
e ośw. 1-24/16
21.90
21.88
20.78
24.5
– kanał dla rur wodnych i zasilania elektrycznego do zaprojektowania
– obiekt do rozbiórki
– komora do zaprojektowania