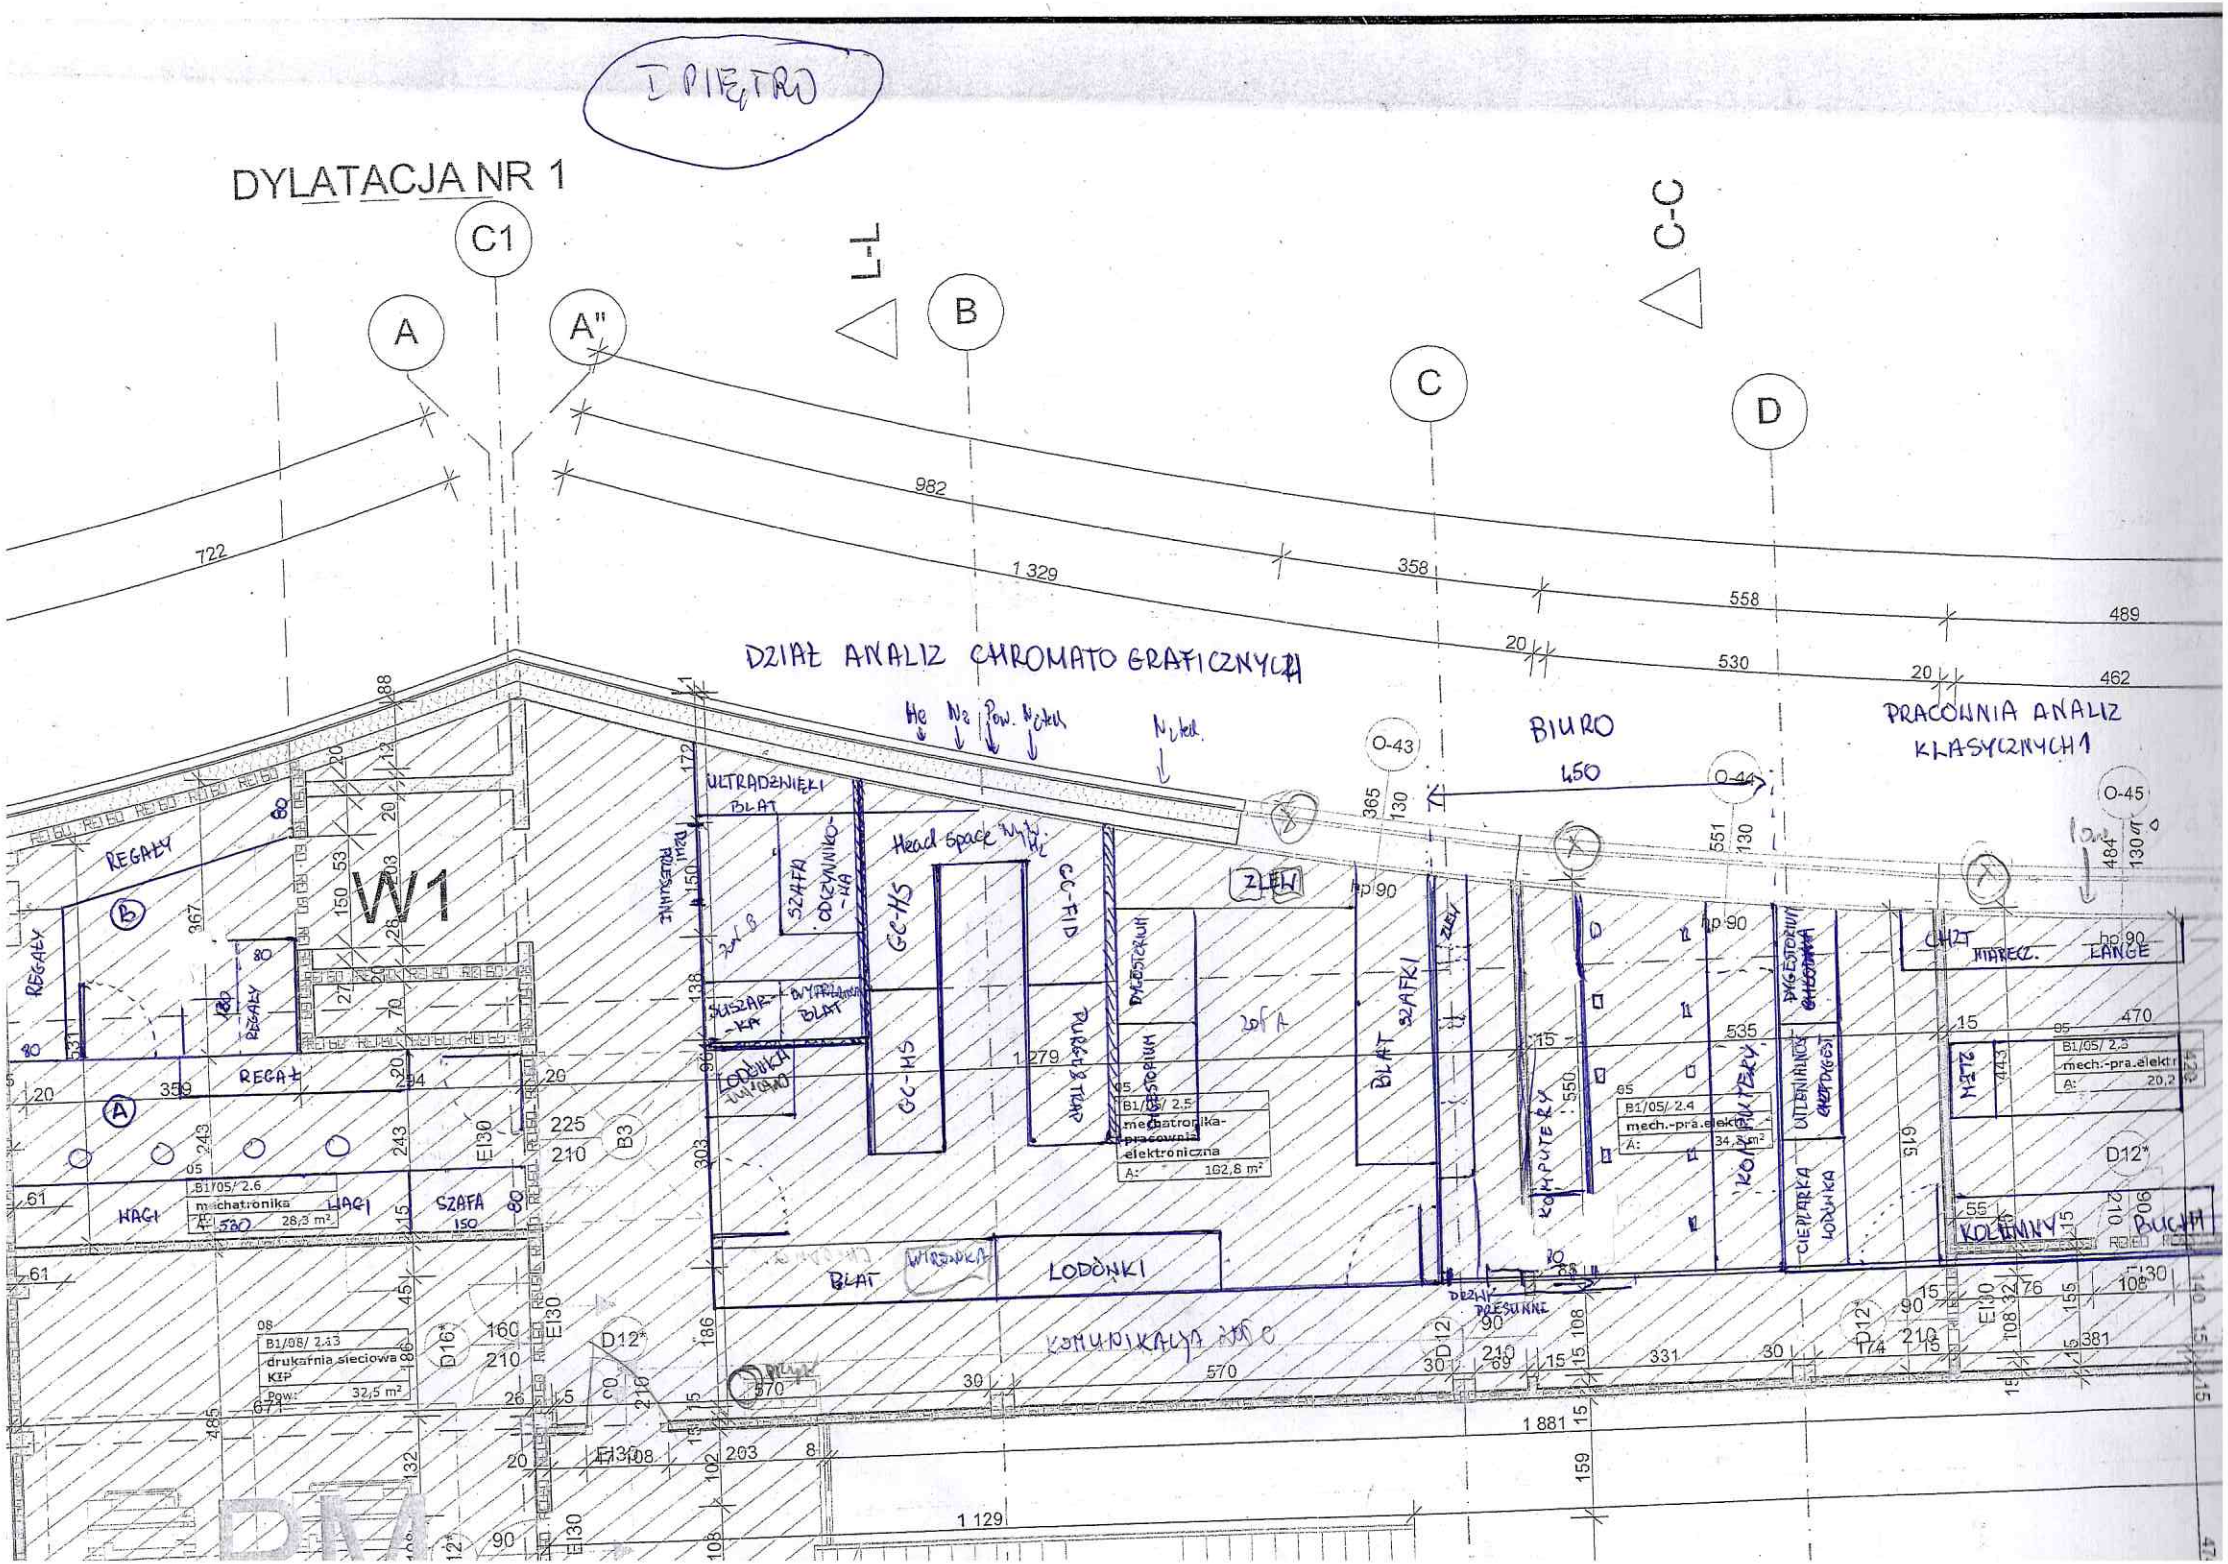
I PIĘTRO
DYLATACJA NR 1
C1
A
A"
L-L
B
C
C-C
D
982
722
1 329
358
558
489
20
530
20
462
DZIAŁ ANALIZ CHROMATOGRAFICZNYCH
He
N2
Pow. tlen
Nitrok.
O-43
BIURO
450
O-44
O-45
PRACOWNIA ANALIZ KLASYCZNYCH 1
ULTRADŹWIĘKI BLAT
SZAFA ODCZYNNIKÓW
Head Space
GC-HS
GC-HS
REGAŁY
W1
REGAŁY
REGAŁY
REGAŁY
B1/05/ 2.6
mechatronika
28,3 m²
HAGI
HAGI
SZAFA
150
B1/05/ 2.5
mechatronika-pracownia elektroniczna
102,8 m²
B1/05/ 2.4
mech.-pra.elektr
34,8 m²
B1/05/ 2.3
mech.-pra.elektr
20,2
B1/08/ 2.13
drukarnia sieciowa
KIP
Pow:
32,5 m²
BLAT
LODÓWKI
KOMUNIKACJA
KOMPUTERY
KOMPUTERY
CIEPLARKA
LODÓWKA
KOLEMNY
BUCHTY
ZLEW
DRZWI PRZESUWNE
1 881
1 129
570
1 279
EI30
EI30
EI30
D12*
D16*
D12*
D12*
D12*