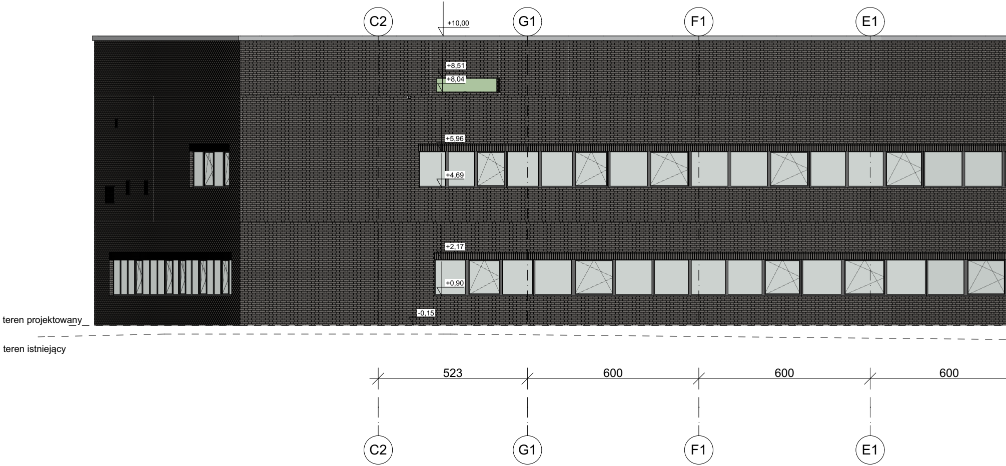
C2
G1
F1
E1
+10,00
+8,51
+8,04
+5,96
+4,69
+2,17
+0,90
-0,15
teren projektowany
teren istniejący
523
600
600
600
C2
G1
F1
E1

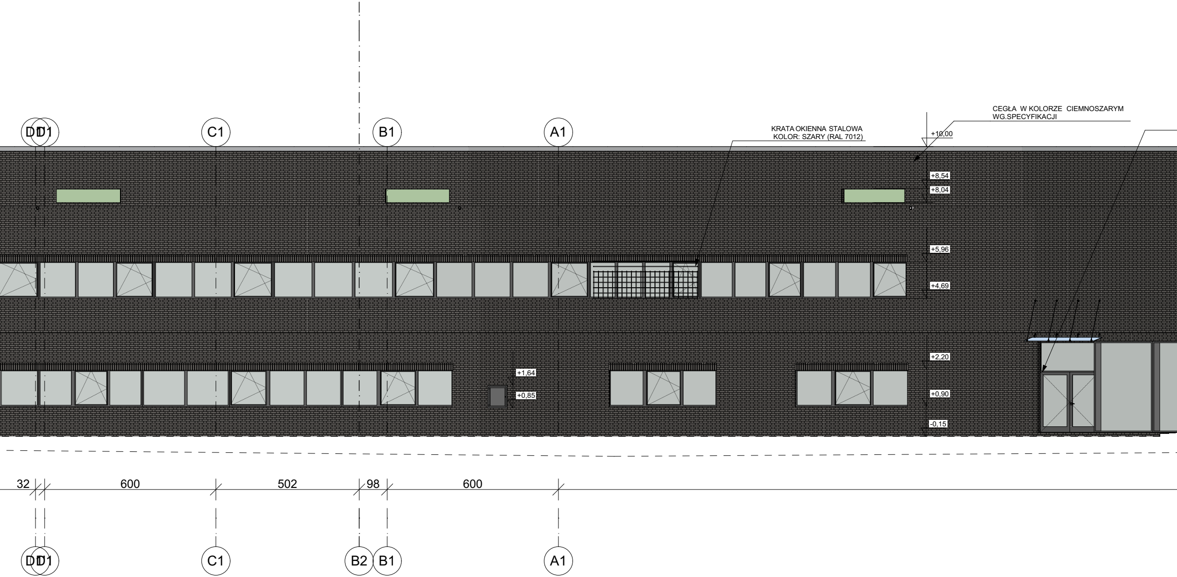
CEGŁA W KOLORZE CIEMNOSZARYM
WG.SPECYFIKACJI
KRATA OKIENNA STALOWA
KOLOR: SZARY (RAL 7012)
D1
D1
C1
B1
A1
+10,00
+8,54
+8,04
+5,96
+4,69
+2,20
+1,64
+0,90
+0,85
-0,15
32
600
502
98
600
D1
D1
C1
B2
B1
A1

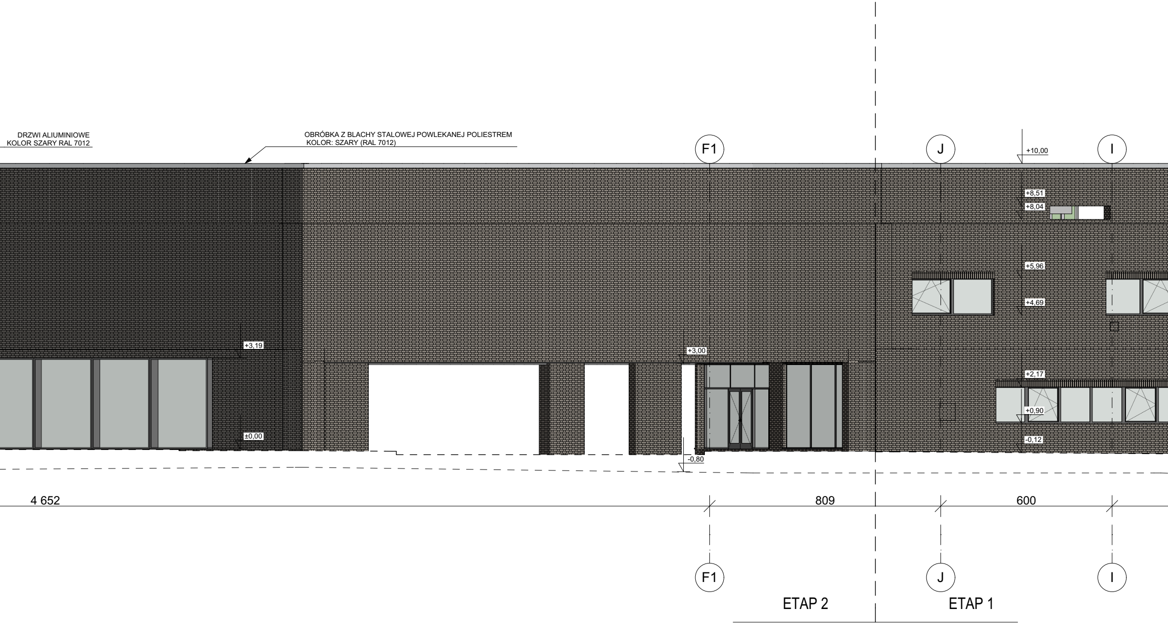
DRZWI ALIUMINIOWE
KOLOR SZARY RAL 7012
OBRÓBKA Z BLACHY STALOWEJ POWLEKANEJ POLIESTREM
KOLOR: SZARY (RAL 7012)
F1
J
I
+10,00
+8,51
+8,04
+5,96
+4,69
+3,19
+3,00
+2,17
+0,90
±0,00
-0,12
-0,80
4 652
809
600
F1
J
I
ETAP 2
ETAP 1

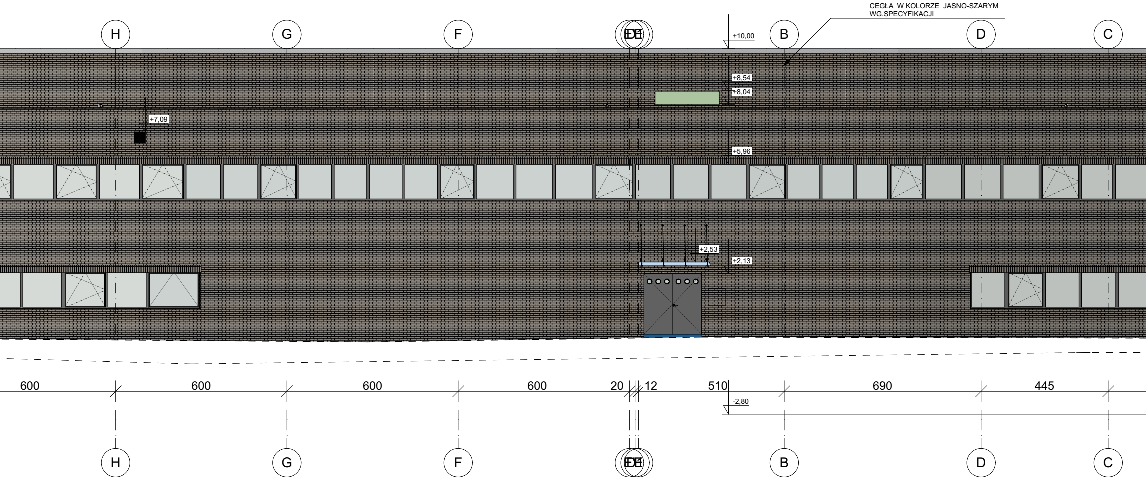
CEGŁA W KOLORZE JASNO-SZARYM
WG.SPECYFIKACJI
H
G
F
EDE
B
D
C
+10,00
+8,54
+8,04
+7,09
+5,96
+2,53
+2,13
600
600
600
600
20
12
510
690
445
-2,80
H
G
F
EDE
B
D
C

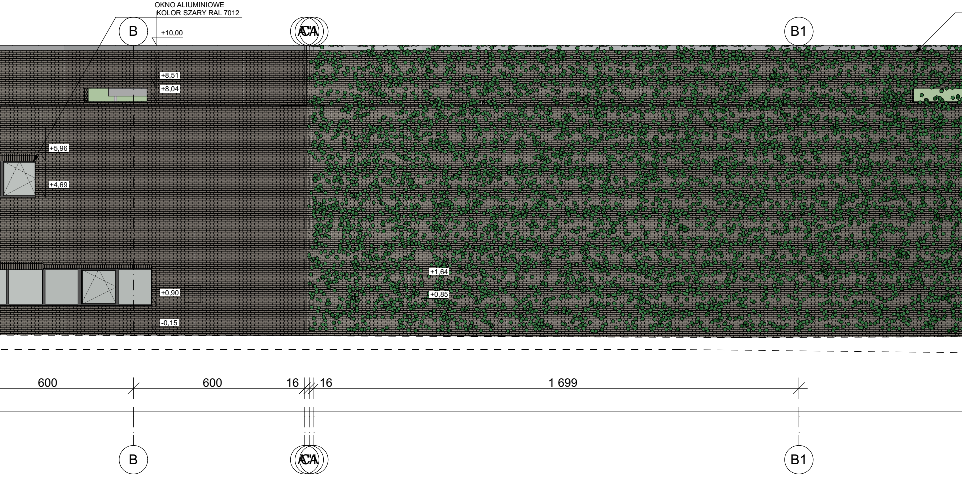
OKNO ALIUMINIOWE
KOLOR SZARY RAL 7012
B
+10,00
A
C
A'
B1
+8,51
+8,04
+5,96
+4,69
+1,64
+0,85
+0,90
-0,15
600
600
16
16
1 699
B
A
C
A'
B1

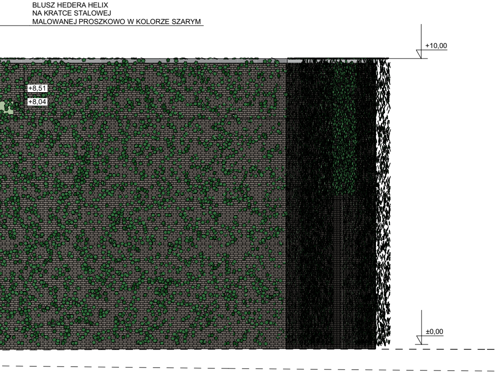
BLUSZ HEDERA HELIX
NA KRATCE STALOWEJ
MALOWANEJ PROSZKOWO W KOLORZE SZARYM
+10,00
+8,51
+8,04
±0,00

UWAGI :

WSZYSTKIE NAZWY UŻYTE W PROJEKCIE STANOWIĄ INFORMACJĘ O PARAMERTRACH URZĄDZEŃ I MATERIAŁÓW. WYKONAWCA PRZED WBUDOWANIEM PRZEDSTAWI KARTY MATERIAŁOWE Z ZAŁĄCZENIEM WSZELKICH DOKUMENTÓW POTWIERDZAJĄCYCH ICH PARAMETRY TECHNICZNE I HIGIENICZNE. MATERIAŁY I URZĄDZENIA INNE NIŻ UŻYTE W PROJEKCIE PODLEGAJA AKCEPTACJI GŁÓWNEGO PROJEKTANTA ORAZ WYMAGAJĄ SPORZĄDZENIA DOKUMENTACJI ZAMIENNEJ KTÓRA PODLEGA UZGODNIENIU Z GŁÓWNYM PROJEKTANTEM

INWESTYCJA:

BUDOWA BUDYNKU LABORATORYJNO - BIUROWO - WARSZTATOWEGO I OBIEKTÓW TOWARZYSZĄCYCH

NR PROJEKTU:

116

ADRES INWEST.:

ul. Roberta de Plelo, działka nr ew. 41 ob. 073,
jednostka ewidencyjna Gdańsk

INWESTOR:

Instytut Morski
ul. Długi Targ 41/42, Gdańsk 80-830

BRANZA: ARCHITEKTURA

FAZA: PROJEKT WYKONAWCZY

DATA: 06 - 2017 r.

PAS PROJEKT Sp. z o.o.
ul. Plantowa 5;
05-830 Nadarzyn
TEL. (022) 739-90-25,FAX (022)739-79-06 www.pasprojekt.com

ZESPÓŁ AUTORSKI:	**IMIĘ I NAZWISKO**	**NR UPR.:**	**PODPIS:**
PROJEKTOWAŁ:	mgr inż. arch. Małgorzata Golenko	MA/065/09 upr. bud. w specjalności arch. do projektowania bez ograniczeń	
OPRACOWANIE:	mgr inż. arch. Sławomir Golenko		
	mgr inż. arch. Łukasz Magdziarz		
SPRAWDZIŁ:	mgr inż. arch. Katarzyna Langhans	MA/016/12 upr. bud. w specjalności arch. do projektowania bez ograniczeń	

UWAGA: PROJEKT CHRONIONY PRAWEM AUTORSKIM. PROJEKT ARCHITEKTONICZNY JEST PROJEKTEM NADRZĘDNYM! WSZYSTKIE ROZBIEŻNOŚCI Z PROJEKTAMI BRANŻOWYMI SKONSULTOWAĆ Z PROJEKTANTEM GENERALNYM PRZED WYBUDOWANIEM !

RODZAJ RYSUNKU:

ELEWACJE E2

TREŚĆ RYSUNKU:

Elewacja Zach. - Etap 2

SKALA:

1:100

NR.RYSUNKU:

PAS_116_PW_A_E2_02

REWIZJA: