


ZAKRES OPRACOWANIA

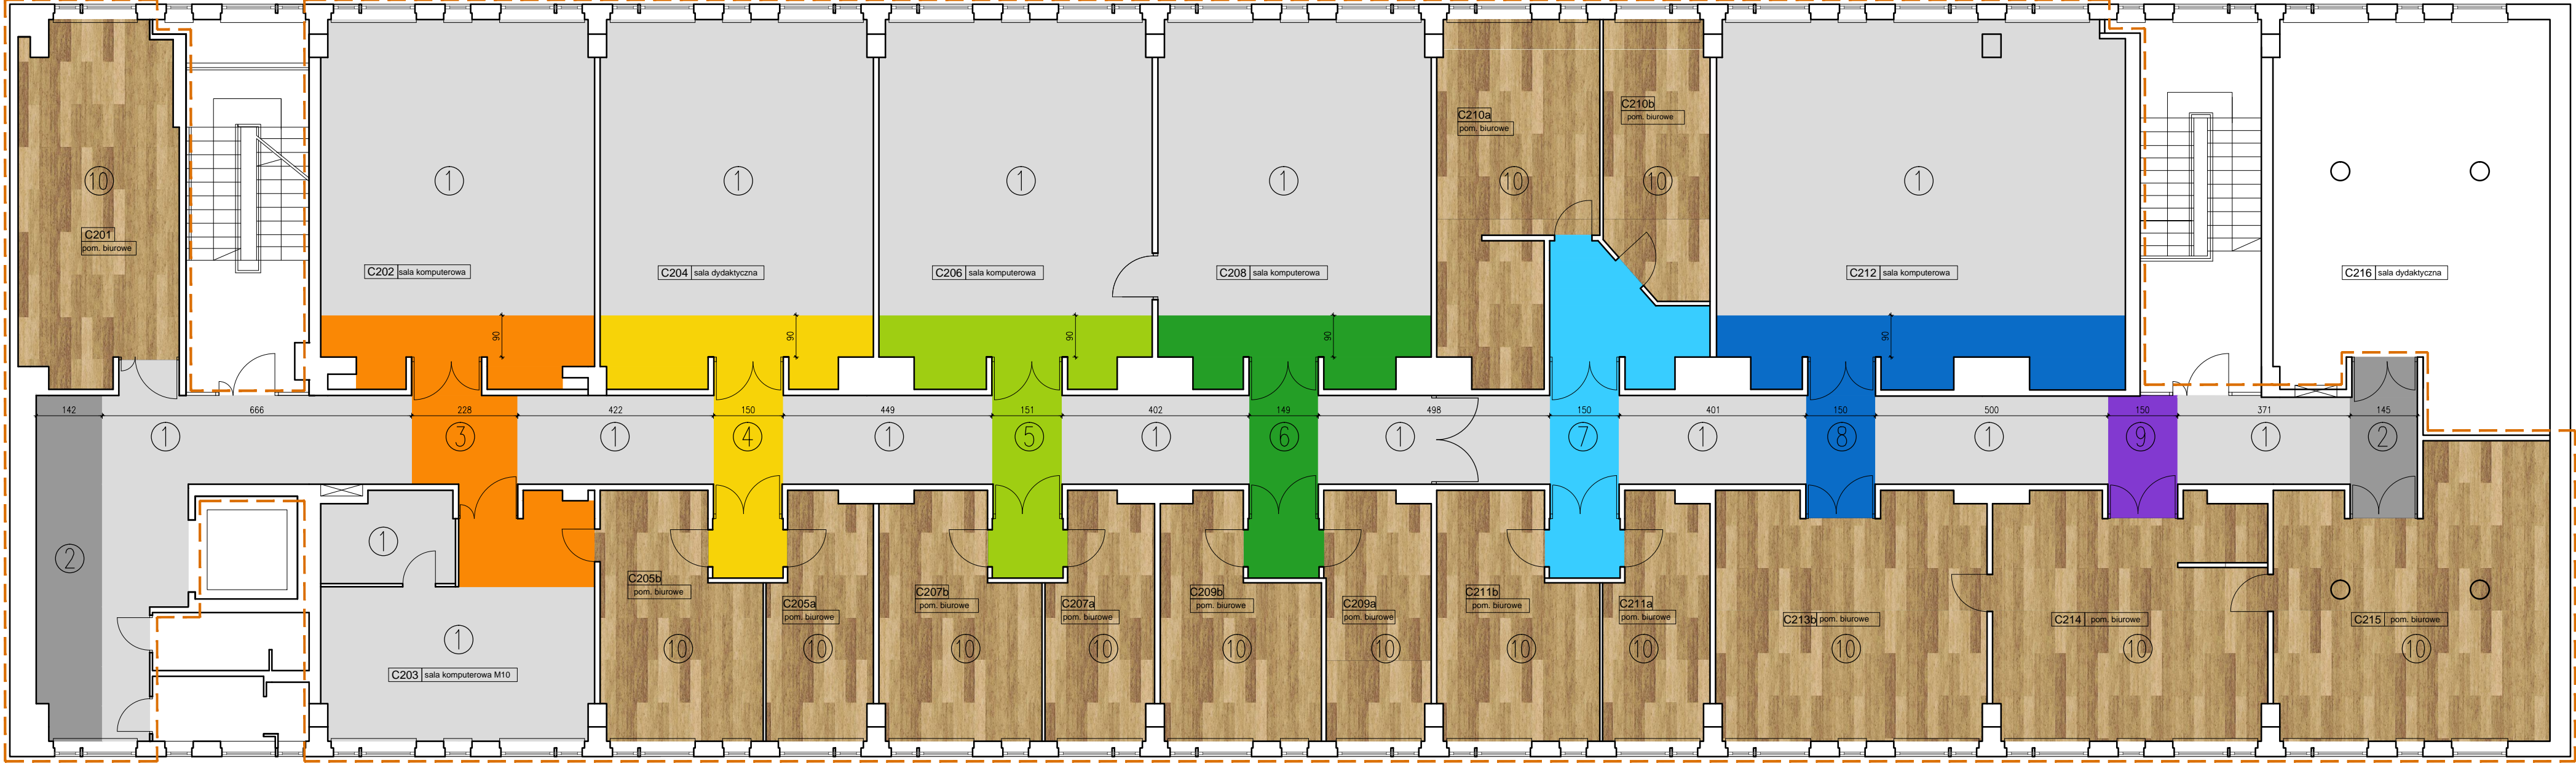

LEGENDA:

KOLORY WG OPISU:

- POPIELATA Z ROLKI (ok. 310m<sup>2</sup>)
- CIEMNA SZARA Z ROLKI (ok. 16 m<sup>2</sup>)
- POMARAŃCZOWA Z ROLKI (ok. 19 m<sup>2</sup>)
- ŻŁTA Z ROLKI (ok. 15 m<sup>2</sup>)
- LIMONKOWA Z ROLKI (ok. 15 m<sup>2</sup>)
- ZIELONA Z ROLKI (ok. 15 m<sup>2</sup>)
- BŁĘKITNA Z ROLKI (ok. 15 m<sup>2</sup>)
- NIEBIESKA Z ROLKI (ok. 17 m<sup>2</sup>)
- FIOLETOWA Z ROLKI (ok. 4 m<sup>2</sup>)
- DREWNOPODOBNA W PŁYTKACH (ok. 270 m<sup>2</sup>)

Wszystkie podane wymiary należy sprawdzić na budowie.

INWESTYCJA:	KORYTARZ II PIĘTRO BUD. C. POLITECHNIKA KRAKOWSKA		
ADRES:	POLITECHNIKA KRAKOWSKA AL. JANA PAWŁA II 37 31-864 KRAKÓW		
INWESTOR:	POLITECHNIKA KRAKOWSKA UL. WARSZAWSKA 24 31-155 KRAKÓW		
TYTUŁ RYS.:	POSADZKI		
PROJEKTANT:	MGR ZOFIA PREGLER	NR RYSUNKU:	KOR2C_P1
SKALA:	1:100	DATA:	25.03.2021