RZUT BUDYNKU DO INWENTARYZACJI SCHEMATYCZNEJ

KOMPLEKS Nr 7471 BUDYNEK Nr 3 VI piętro cz. 1

SKALA 1:100

WYDZIAŁ INFRASTRUKTURY 10 WSB/NP SP ZOZ

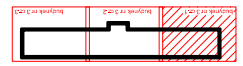

RZUT BUDYNKU DO INWENTARYZACJI SCHEMATYCZNEJ

KOMPLEKS Nr 7471 BUDYNEK Nr 3 VI piętro cz. 2

SKALA 1:100

WYDZIAŁ INFRASTRUKTURY 10 WSB/NP SP ZOZ

RZUT BUDYNKU DO INWENTARYZACJI SCHEMATYCZNEJ

KOMPLEKS Nr 7471 BUDYNEK Nr 3 VI piętro cz. 3

SKALA 1:100

WYDZIAŁ INFRASTRUKTURY 10 WSB/NP SP ZOZ

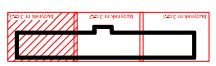
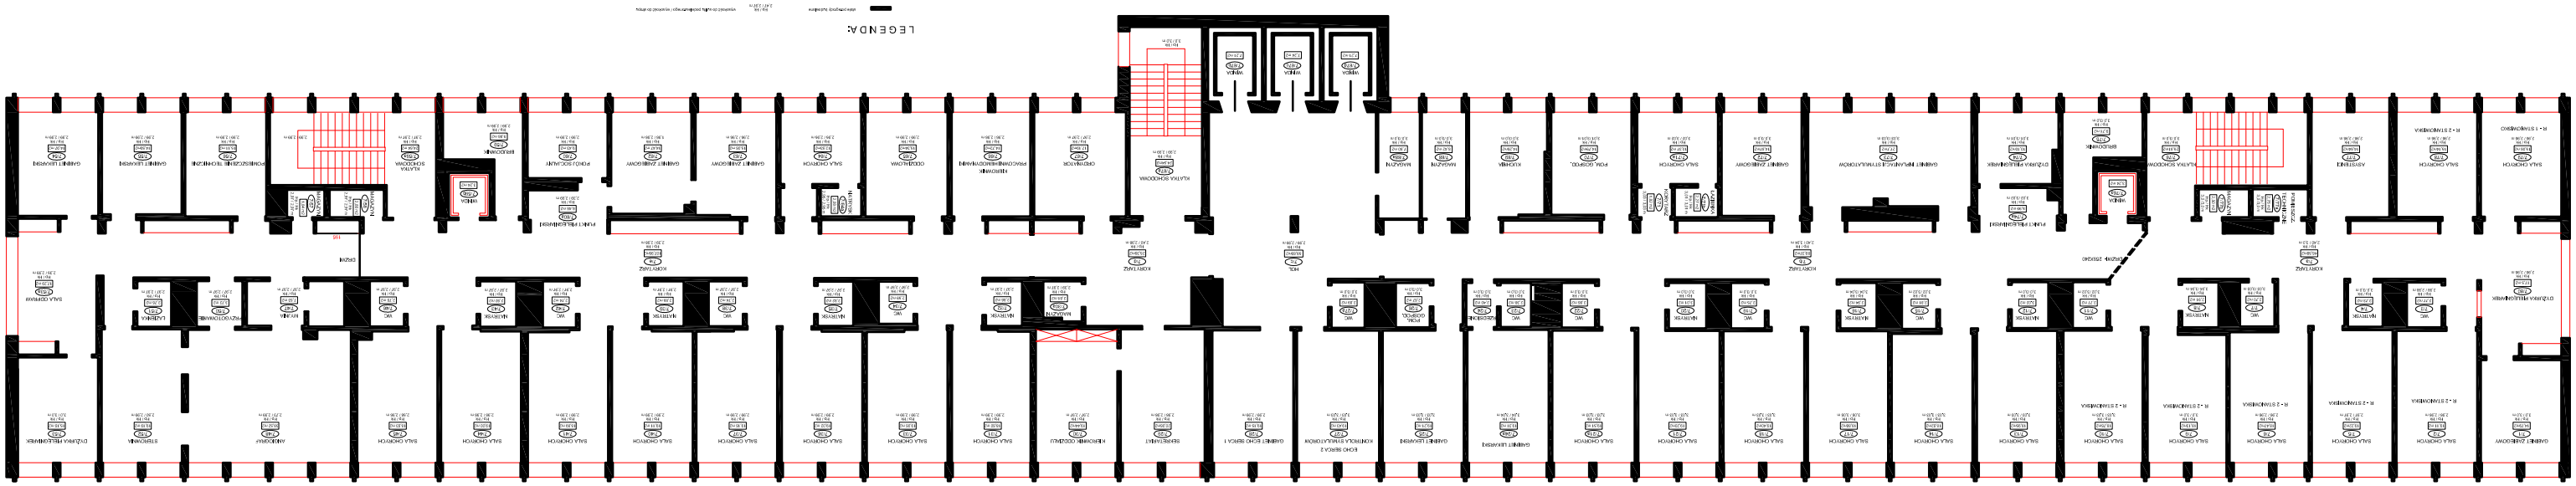
LEGENDA: