



AGREGAT VRV
Qch=11,4kW
waga 89kg
WxSxG 823x940x460mm

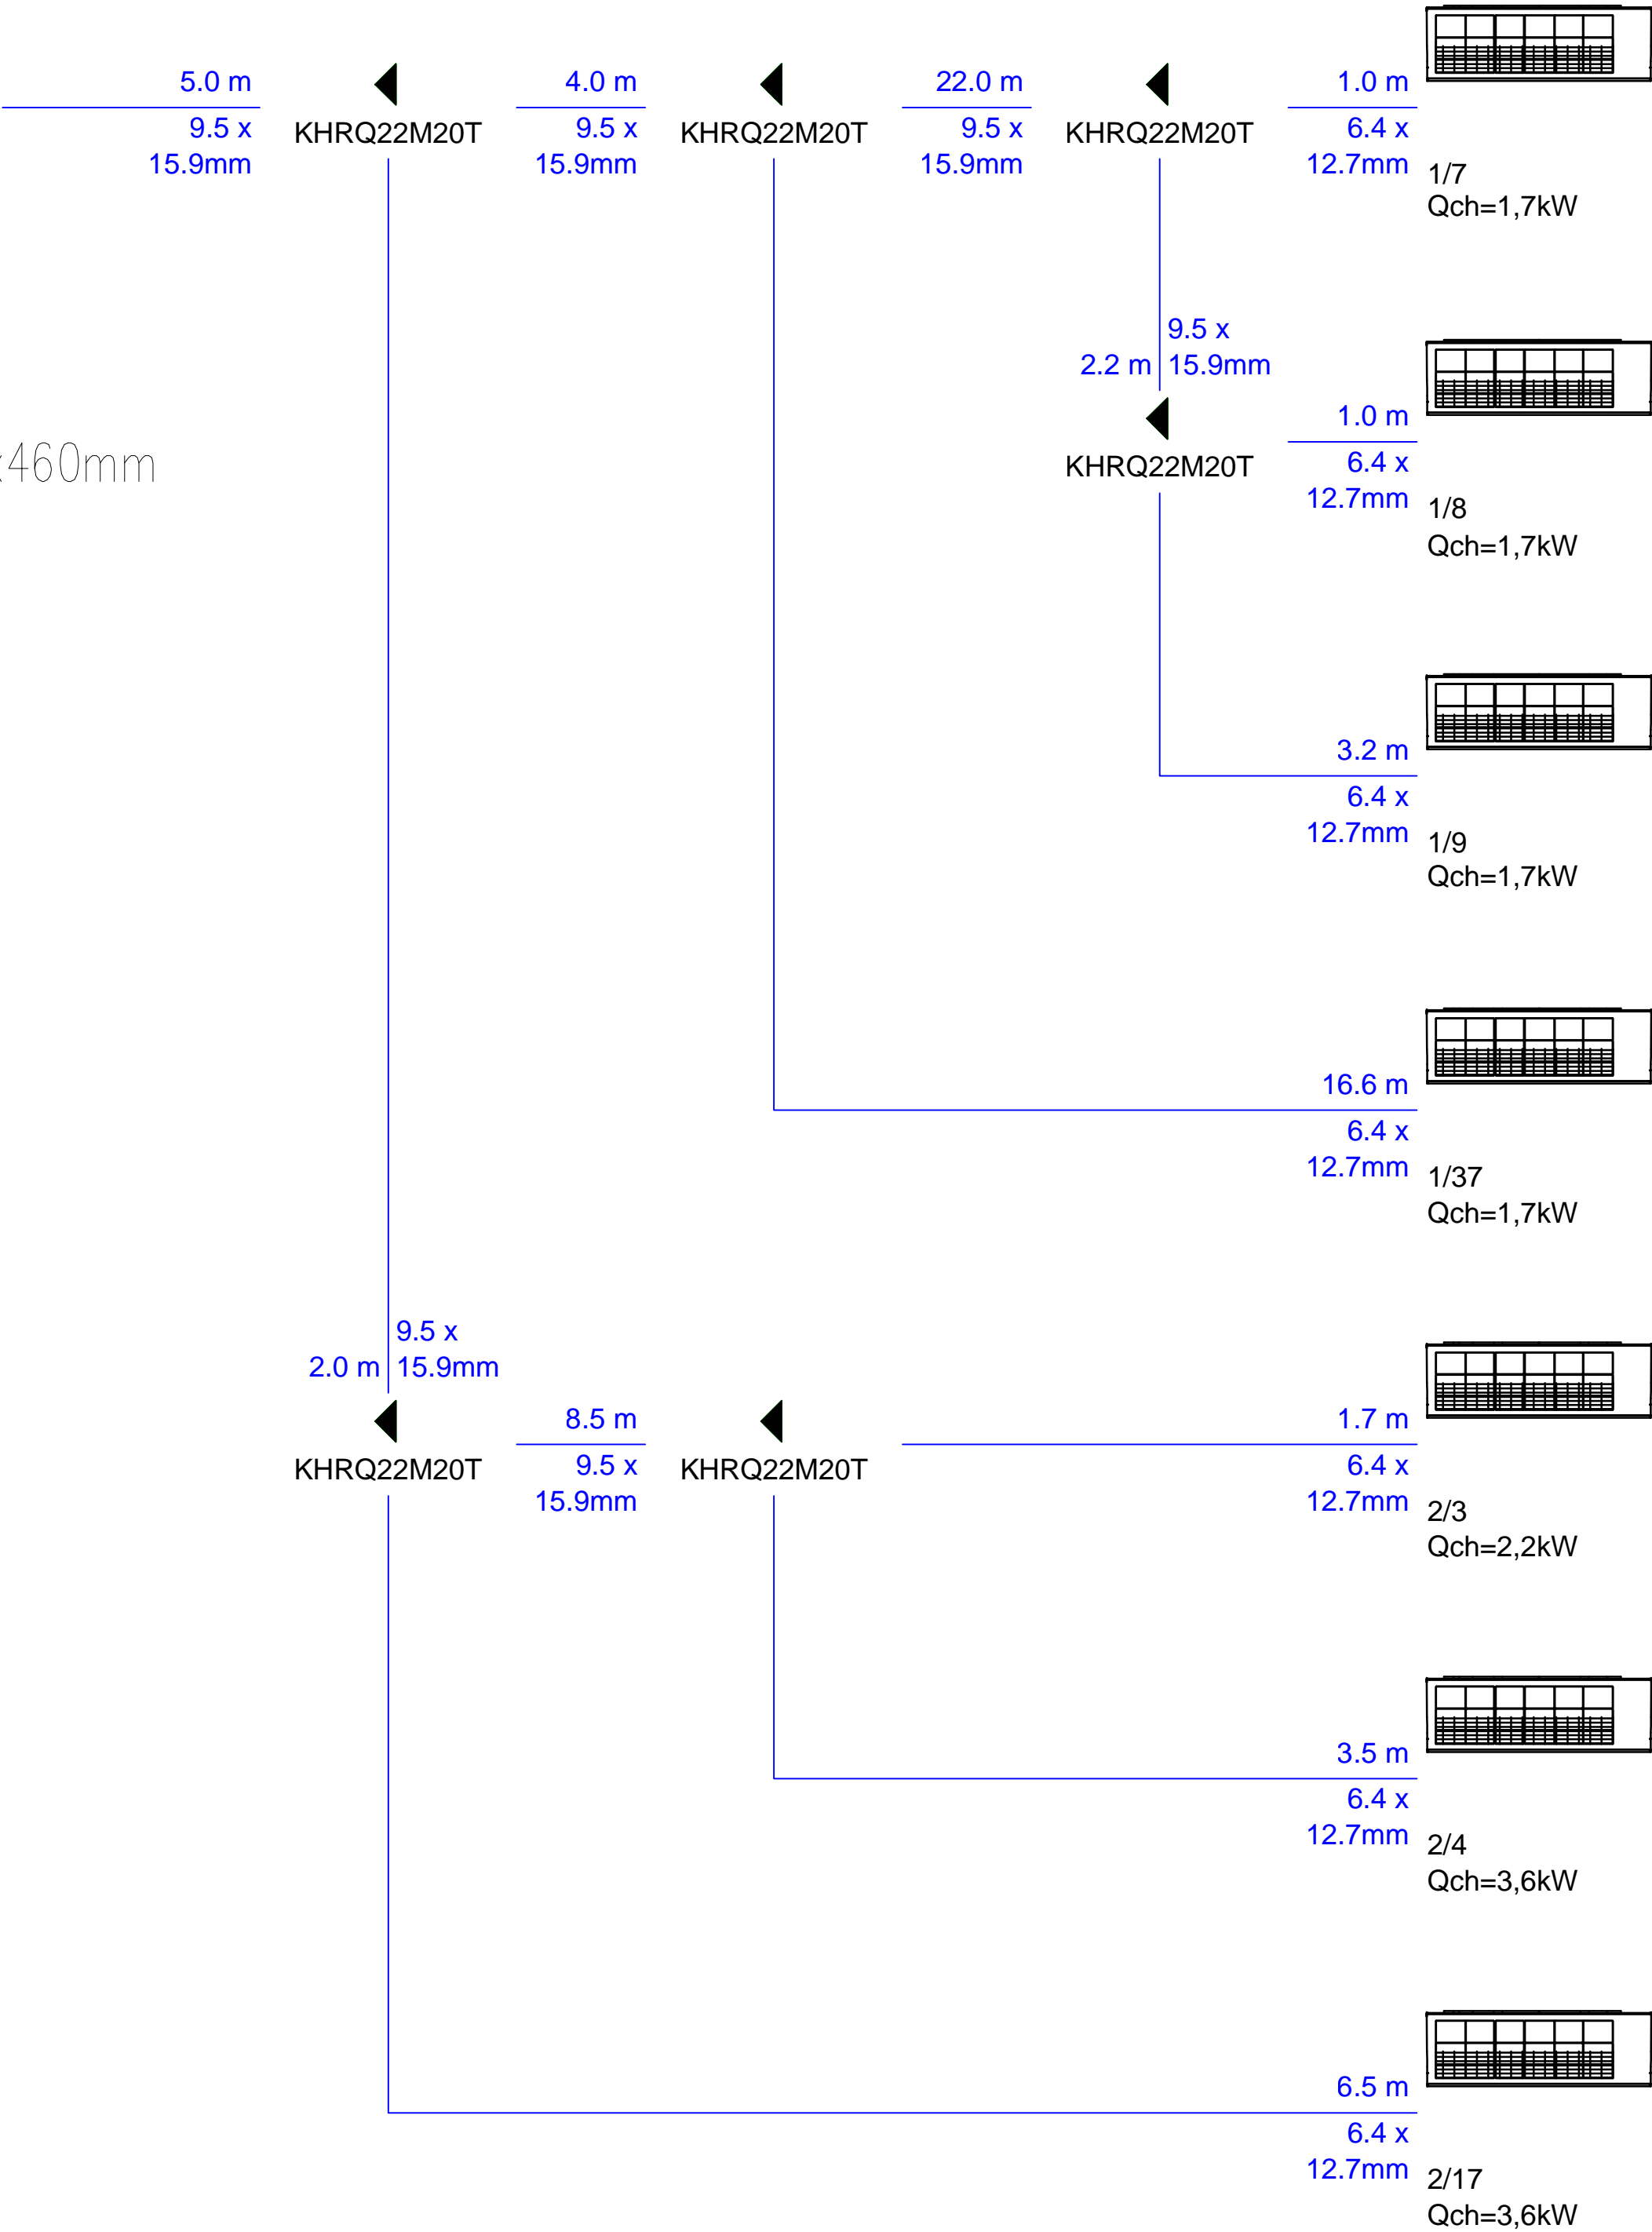

Inwestor Investor				SZPITAL WOJEWÓDZKI w Poznaniu				ul. Juraszów 7-19 60-479 Poznań			
Projektant											
<div></div>				Stępińska 22/30/424 00-739 Warszawa (22) 718 30 40 www.graphit.pl							
Projektant		mgr inż. Kamila Baraniak						WKP/0157/PWOS/16			
Współpraca		mgr inż. Kinga Łosiewicz									
		mgr inż. Iwona Borowska									
Sprawdził		mgr inż. Katarzyna Kawka						LUB/0130/PBS/15			
		Imię , Nazwisko						Nr upr.		Podpis	
Branża				Sanitarna							
Nazwa i adres inwestycji Project Name and Adress											
Budowa kuchni centralnej, budynku gospodarczo-technicznego, zbiornika retencyjnego oraz rozbiórka budynku gospodarczego, ul. Juraszów 7/19 Poznań, działka nr 2/21, obręb Gołęcin											
Tytuł rysunku Drawing title											
SCHEMAT INSTALACJI VRV											
Faza/Phase:				Skala/Scale:				Data/Date:			
Projekt Techniczny				-				11.02.2022			
Project. No.	Stage	Origin.	Role	Doc. Type	Zone	Level	Number				
21009	PT	GIT	MP	SD	ZA	LX	50026				