
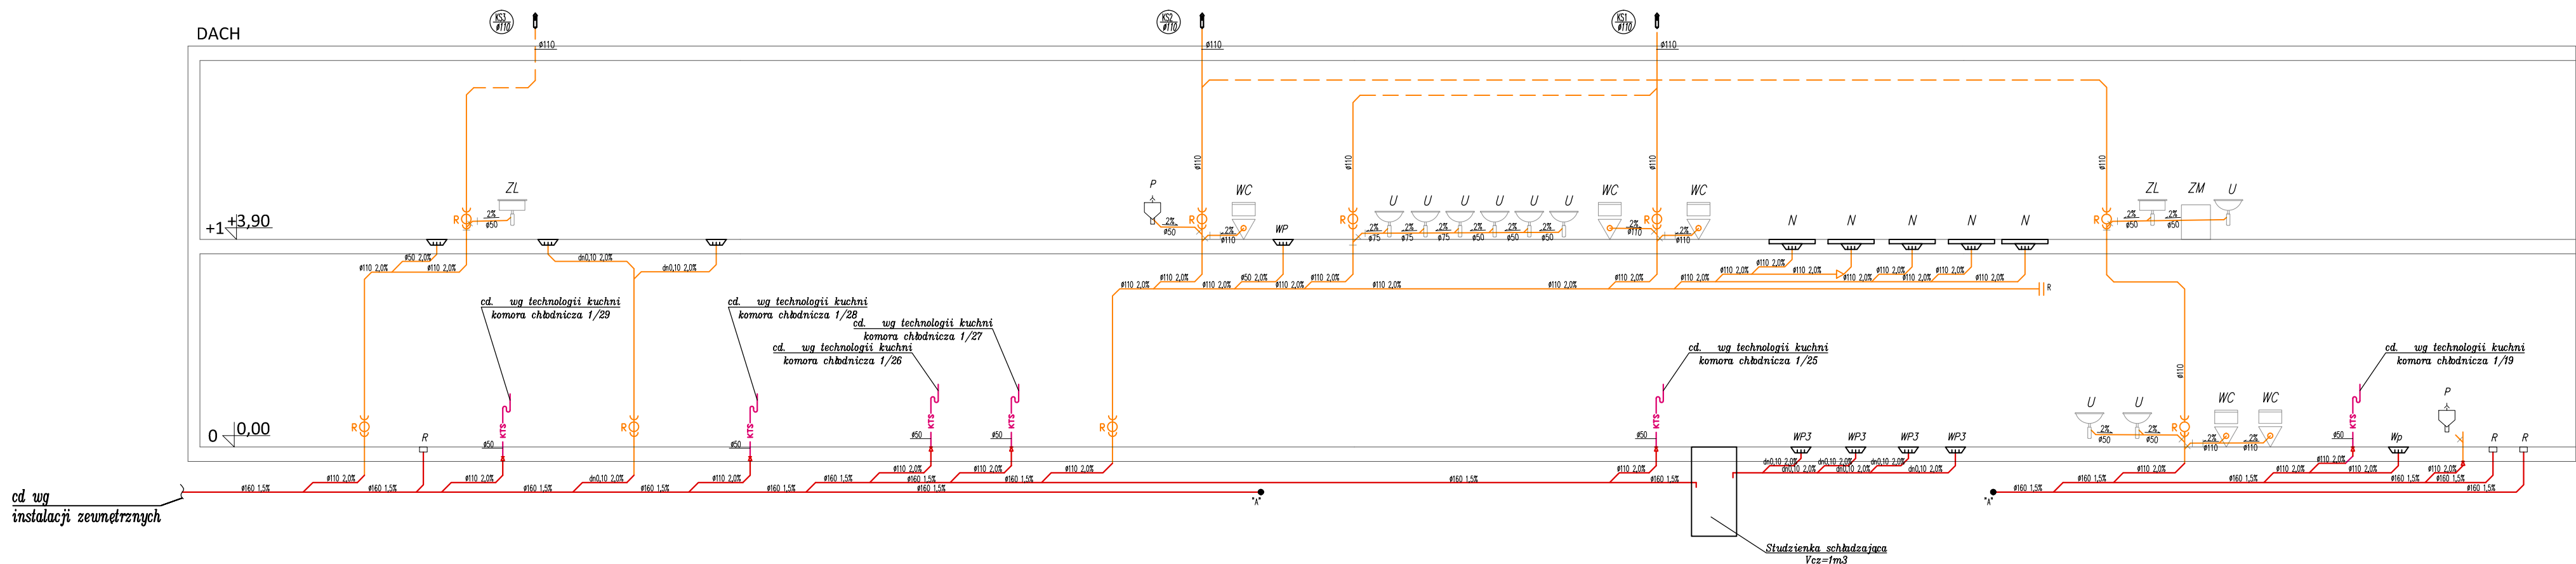


DETAL WŁĄCZENIA SKROPLIN PONAD SYFON ZLEWOSZYWAKOWY

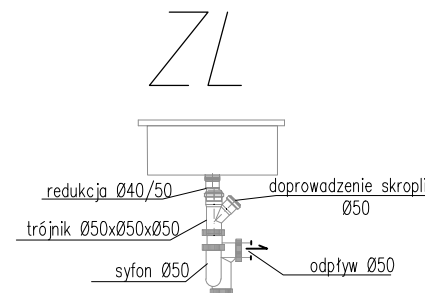

LEGENDA:

- INSTALACJA KANALIZACJI SANITARNEJ
- PRZEWÓD GRAWITACYJNY
- ODPOWIERZNIENIE KANALIZACJI SANITARNEJ
- INSTALACJA KANALIZACJI TŁUSZCZOWEJ
- PRZEWÓD GRAWITACYJNY
- KANALIZACJA PODPOSAĐKOWA
- KANALIZACJA TECHNOLOGICZNA SKROPLIN

KS 2  
Ø110

Ø110 ŚREDNICA RURY

WC MISKA USTĘPOWA U UMYWALKA  
P PISUAR ZL ZLEW  
N NATRYSK WP WPUST PODŁOGOWY  
R REWIZJA KANALIZACYJNA  
WYWIEWKA KANALIZACYJNA

UWAGI:

1. RYSUNEK ROZPATRYWAĆ WRAZ Z RZUTAMI I OPISEM TECHNICZNYM.
2. PRZEJŚCIA PRZEWODÓW PRZEZ PRZEGRODY PIONOWE I POZIOME STANOWIĄCE GRANICE WYDZIELONYCH STREF POŻAROWYCH NALEŻY WYKONAĆ W ATESTOWANYCH PRZEJŚCIACH POŻAROWYCH.
3. WYKONAWCA POWINIEN SKOORDYNOWAĆ ROBOTY MIĘDZYBRANŻOWO.
4. PRZEWODY ODPOWIERZAJĄCE NALEŻY WYKONAĆ Z PCV.
5. PIONY ORAZ PODEJŚCIA POD PRZYBORY NALEŻY WYKONAĆ Z PRZEWODÓW W TECHNOLOGII NISKOSZUMOWEJ.

PRZEWODY KANALIZACYJNE WYKONANE BĘDĄ Z MATERIAŁÓW:

- PRZEWODY KANALIZACJI SANITARNEJ – KAN. BEZSZUMOWA
- ODPOWIERZNIENIE KAN. SAN. – PP
- PRZEWODY ODPADOWZAJĄCE SKROPLINY – PP

Investor | Investor

SZPITAL WOJEWÓDZKI w Poznaniu ul. Juraszów 7-19 60-479 Poznań

Projektant

graphit  
#beAhead

Stępińska 22/30/424  
00-739 Warszawa  
(22) 718 30 40  
www.graphit.pl

Projektant	mgr inż. Kamila Baraniak	WKP0157/PWOS16
Współpraca	mgr inż. Kinga Łosiewicz	
	mgr inż. Iwona Borowska	
Sprawdził	mgr inż. Katarzyna Kawka	LUB0130/PBS15
	Imię, Nazwisko	Nr upr. Podpis

Branża Sanitarna

Nazwa i adres inwestycji | Project Name and Address

Budowa kuchni centralnej, budynku gospodarczo-technicznego, zbiornika retencyjnego oraz rozbiórka budynku gospodarczego, ul. Juraszów 7/19 Poznań, działka nr 2/21, obręb Gołęcin

Tytuł rysunku | Drawing title

SCHEMAT INSTALACJI KANALIZACJI SANITARNEJ I TŁUSZCZOWEJ

Faza/Phase: Skala/Scale: Data/Date:

Projekt Techniczny - 11.02.2022

Project. No.	Stage	Origin.	Role	Doc. Type	Zone	Level	Number
21009	PT	GIT	MP	SD	ZA	-	50007