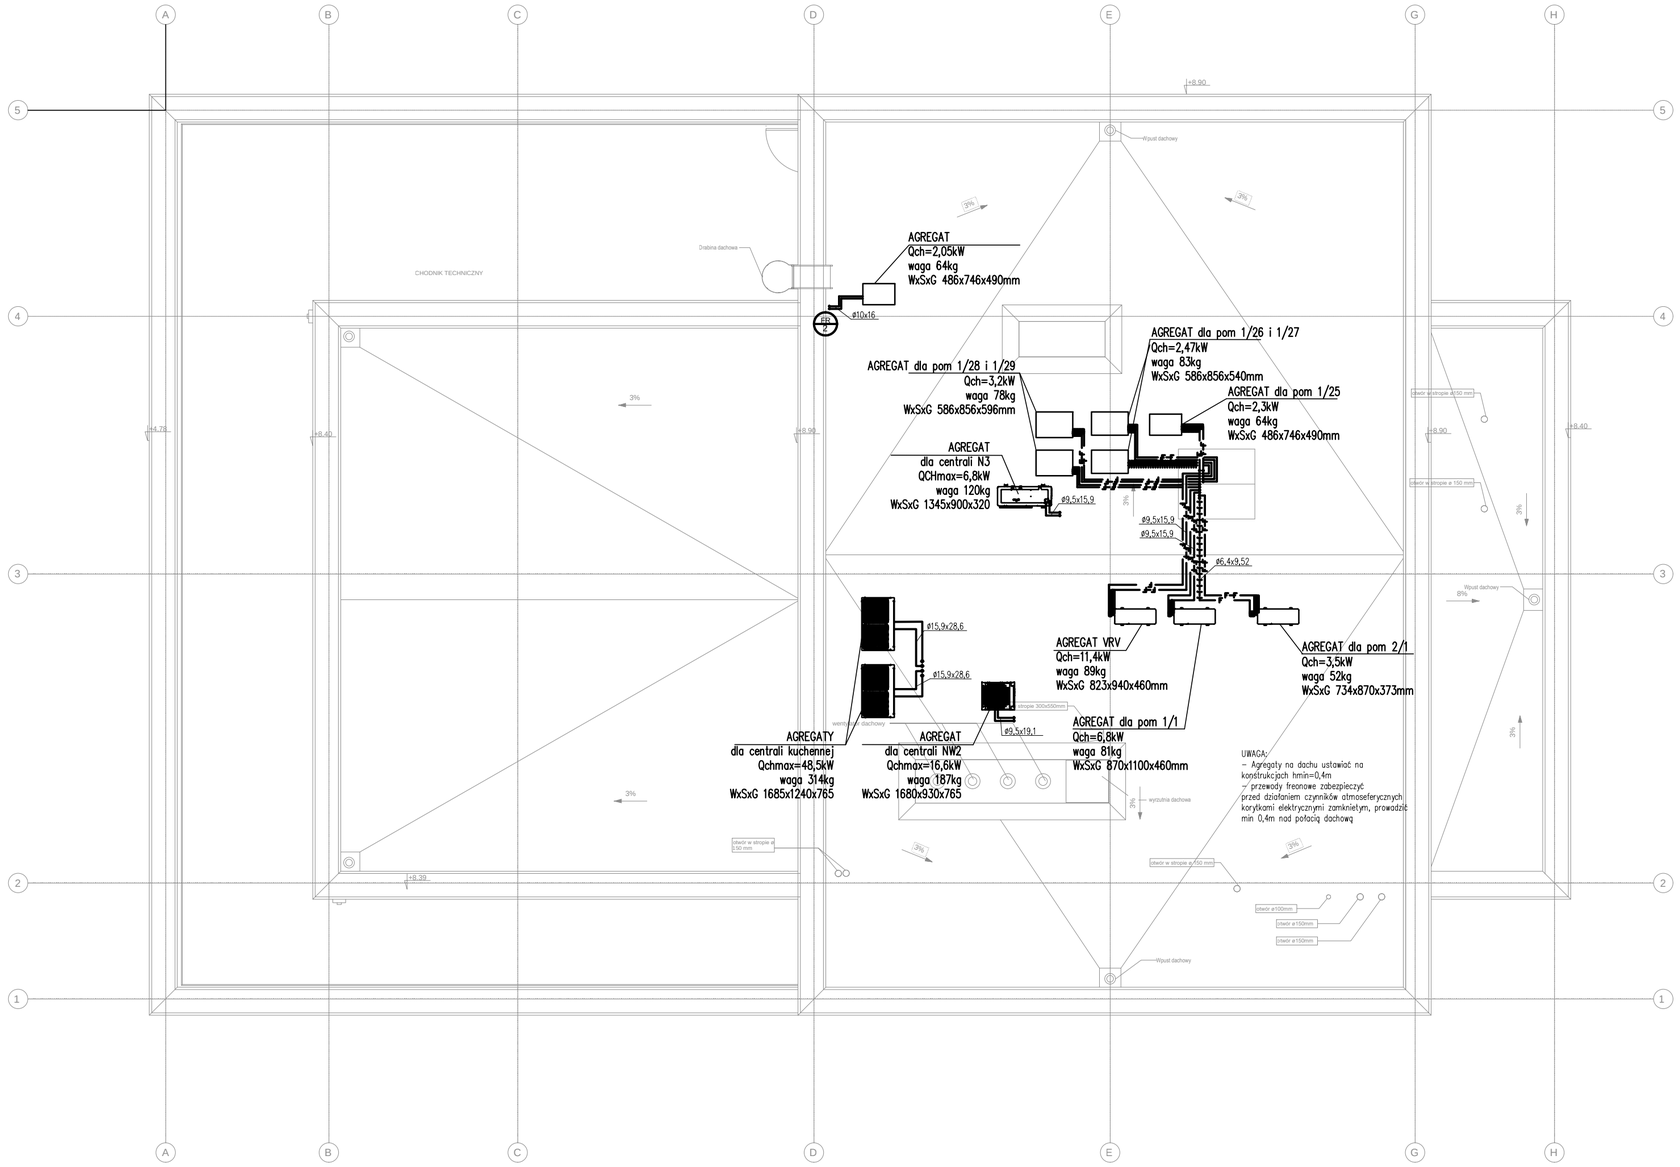

Inwestor | Investor

SZPITAL WOJEWÓDZKI
w Poznaniu

ul. Juraszów 7-19
60-479 Poznań

Projektant

graphit
#beAhead

Stępińska 22/30/424
00-739 Warszawa
(22) 718 30 40
www.graphit.pl

Projektant	mgr inż. Kamila Baraniak	WKP/0157/PWOS/16	
Współpraca	mgr inż. Kinga Łosiewicz		
	mgr inż. Iwona Borowska		
Sprawdził	mgr inż. Katarzyna Kawka	LUB/0130/PBS/15	
	Imię , Nazwisko	Nr upr.	Podpis

Branża: Sanitarna

Nazwa i adres inwestycji | Project Name and Adress

Budowa kuchni centralnej, budynku gospodarczo-technicznego, zbiornika retencyjnego oraz rozbiórka budynku gospodarczego, ul. Juraszów 7/19 Poznań, działka nr 2/21, obręb Golęcin

Tytuł rysunku | Drawing title

RZUT INSTALACJI GRZEWCZO-CHŁODNICZYCH - DACH

Faza/Phase:	Skala/Scale:	Data/Date:
Projekt Wykonawczy	1:100	11.02.2022

Project. No.	Stage	Origin.	Role	Doc. Type	Zone	Level	Number
21009	PW	GIT	MP	DW	ZA	RF	50023