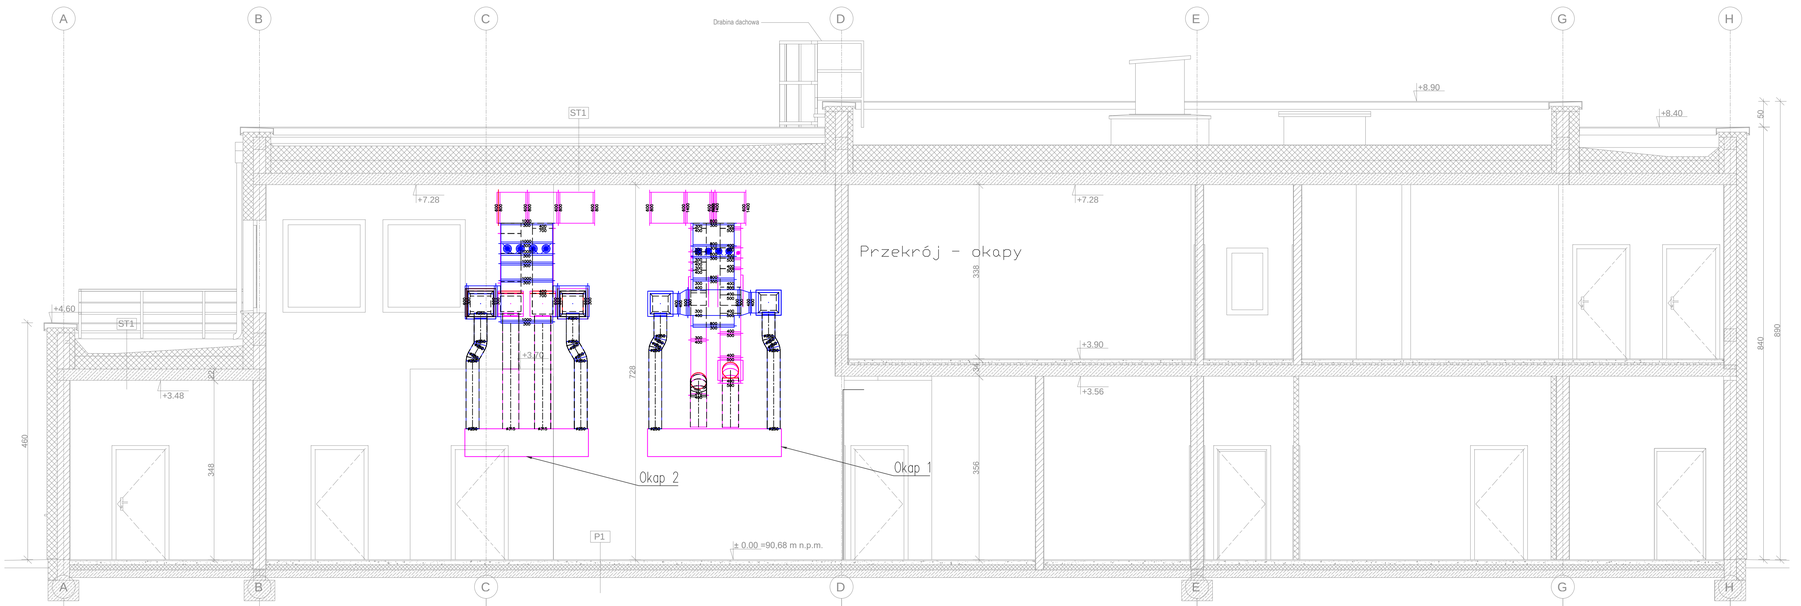

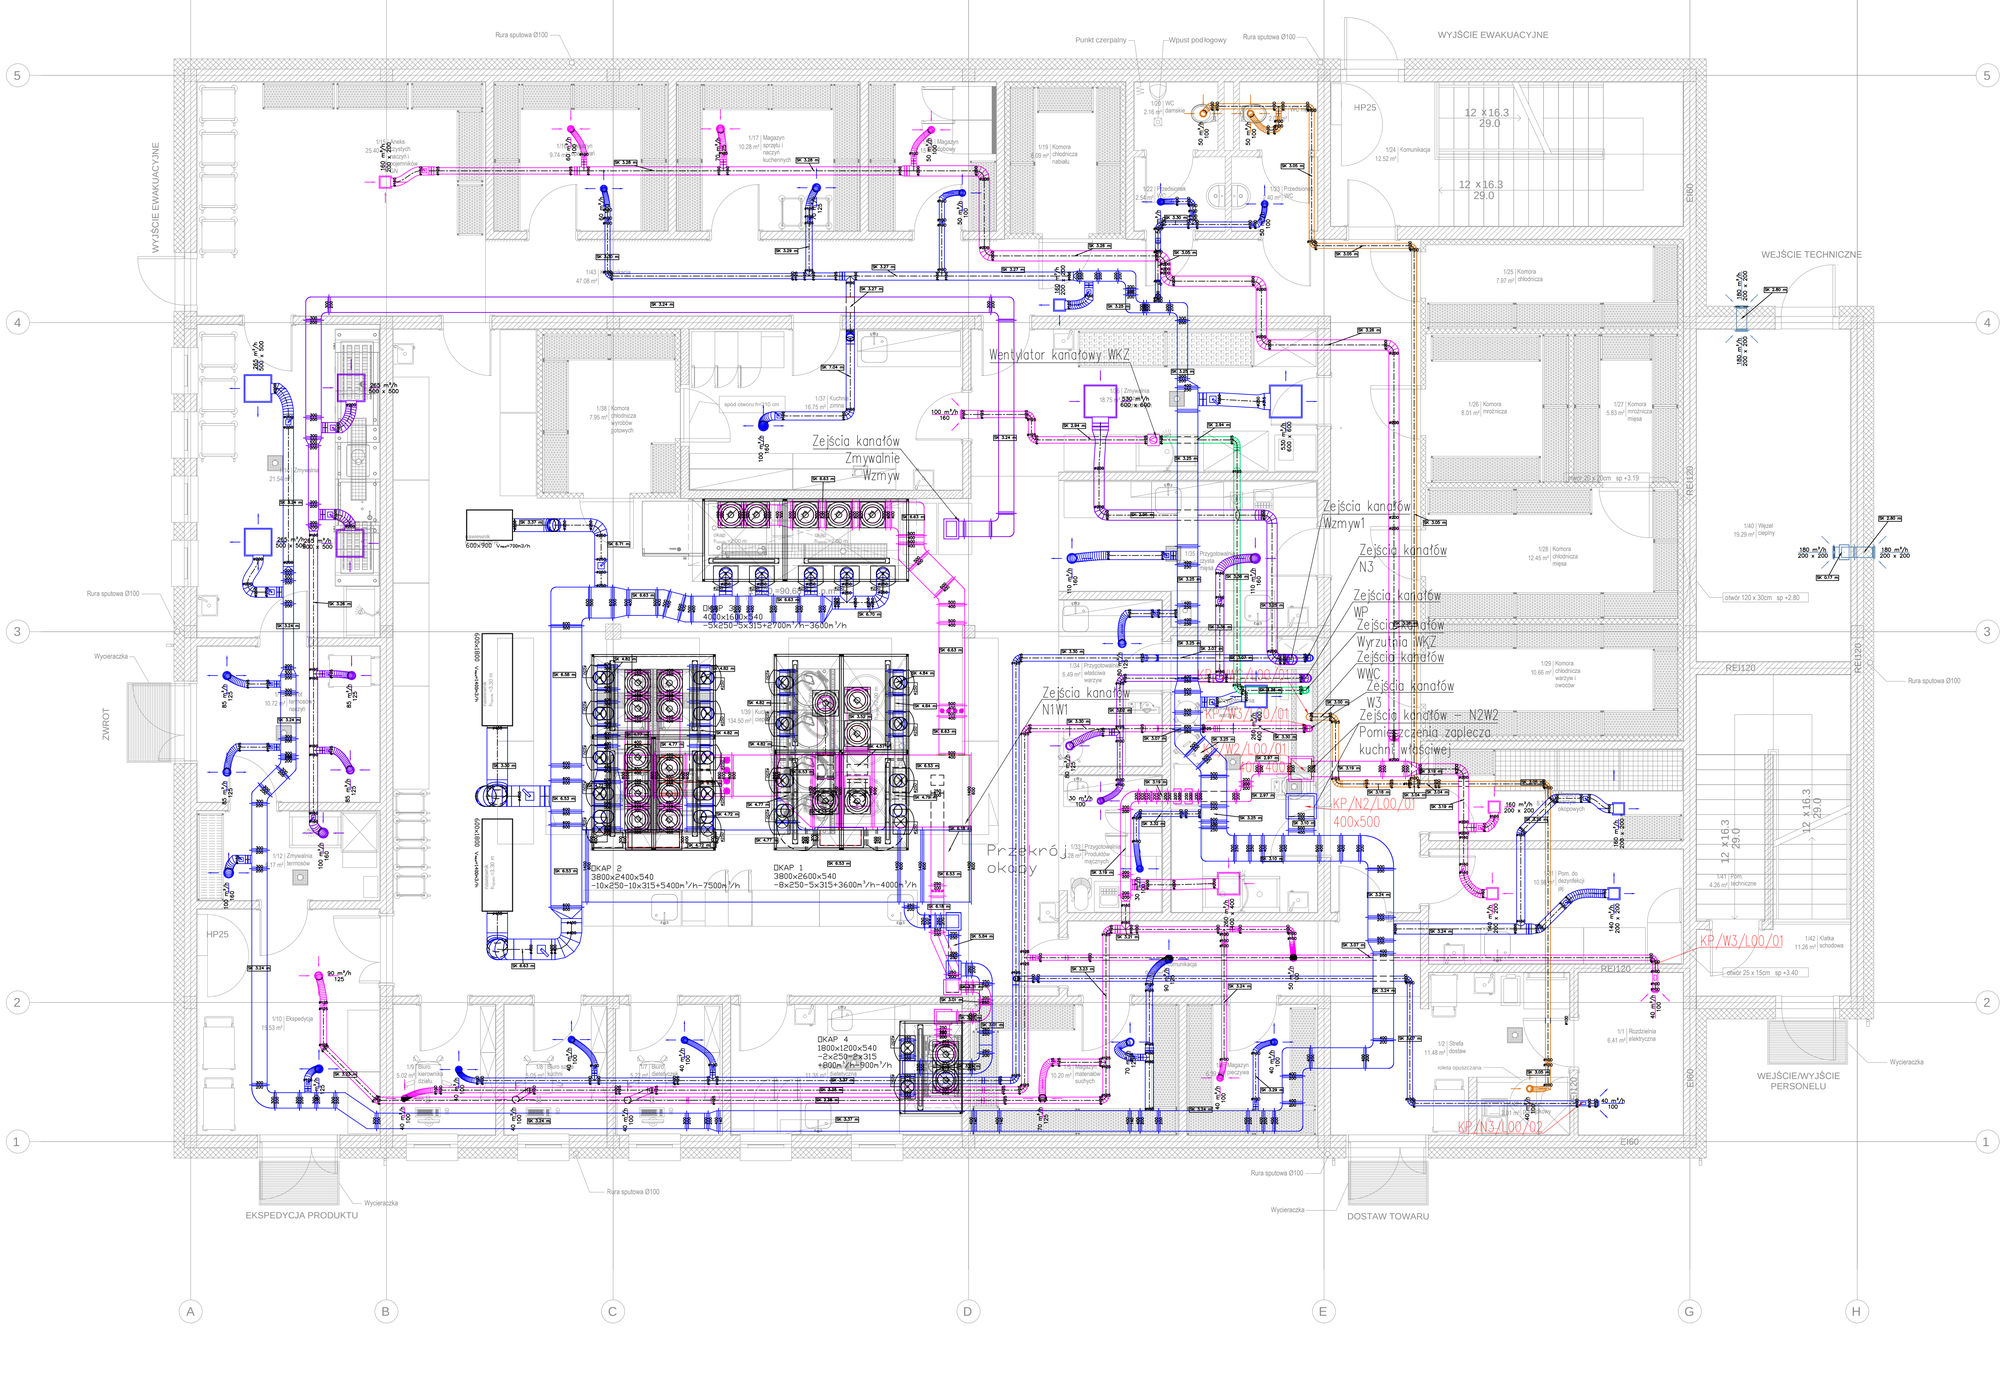

LEGENDA

- Kanał wentylacyjny prostokątny
- Kanał wentylacyjny okrągły
- Nawiewnik
- Zawór wentylacyjny
- Anemostat
- Przewód elastyczny
- Przepustnica jednopłaszczyznowa
- Przepustnica wielopłaszczyznowa
- KP/N2/L00/02 — Klapa przeciwpożarowa prostokątna
- KP/N2/L00/02 — Klapa przeciwpożarowa okrągła

Uwaga. Umiejscowienie kanałów wentylacyjnych/tras kablowych skoordynować z mocowaniami okapów. Proszę o umieszczenie na rzutach w miejscu gdzie są okapy.

Inwestor | Invest or

SZPITAL WOJEWÓDZKI
w Poznaniu

ul. Juraszów 7-19
60-479 Poznań

Projektant

graphit #beAhead

Stępińska 22/30/424
00-739 Warszawa
(22) 718 30 40
www.graphit.pl

Projektant	mgr inż. Kamila Baraniak	
Współpraca	mgr inż. Kinga Łosiewicz	
	mgr inż. Iwona Borowska	
Sprawdził	mgr inż. Katarzyna Kawka	

Imię, Nazwisko	Nr upr.	Podpis

Branża: Sanitarna

Nazwa i adres inwestycji | Project Name and Adress

Budowa kuchni centralnej, budynku gospodarczo-technicznego, zbiornika retencyjnego oraz rozbiórka budynku gospodarczego, ul. Juraszów 7/19 Poznań, działka nr 2/21, obręb Golęcin

Tytuł rysunku | Drawing title

RZUT INSTALACJI WENTYLACJI - PARTER

Faza/Phase:	Skala/Scale:	Data/Date:
Projekt Wykonawczy	1:50	11.02.2022

Project. No.	Stage	Origin.	Role	Doc. Type	Zone	Level	Number
21009	PW	GIT	VE	DW	ZA	00	57010