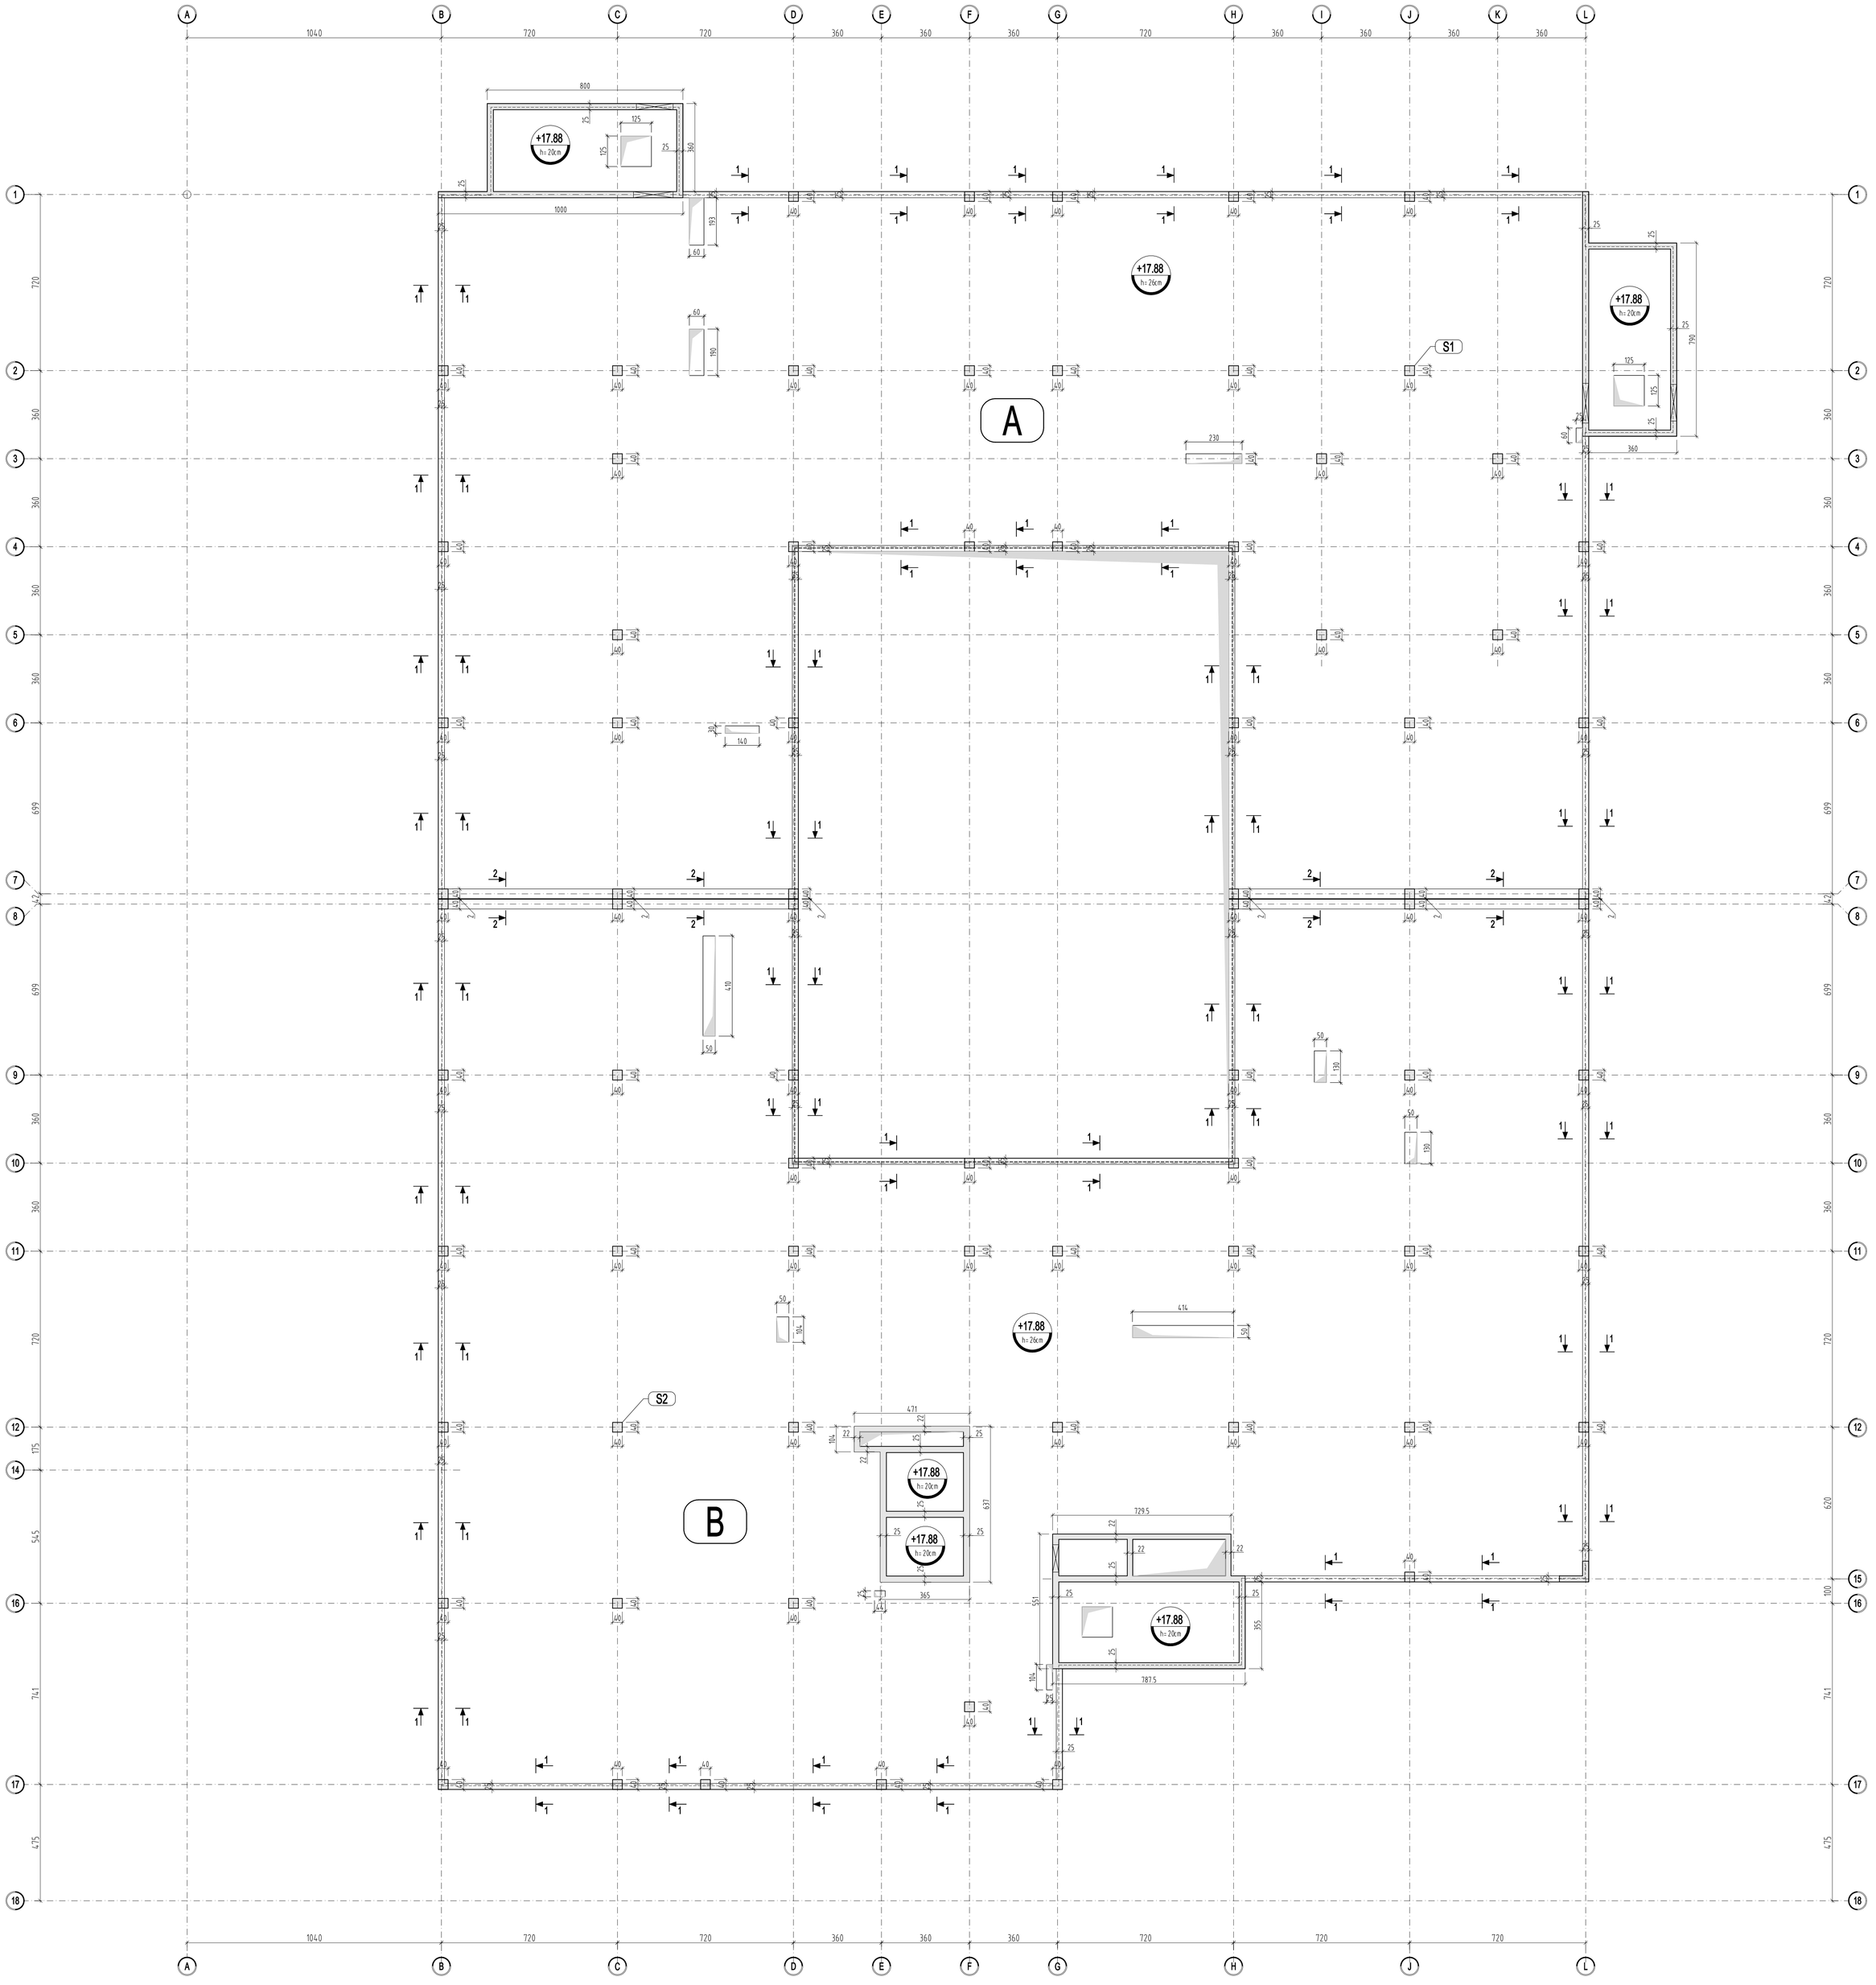

PRZEKRÓJ 1-1
1:50

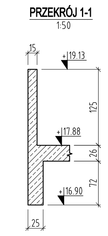

PRZEKRÓJ 2-2
1:50

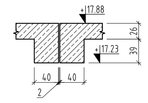

NR RZUTU/ELEM.	OPIS ZMIANY	DATA
00	BS wydanie pierwsze	30.11.2021

UWAGI:
1. RYSUNEK ROZPATRYWAĆ ŁĄCZNIE Z RYSUNKIEM 296-PT-K-00, KTÓRY ZAWIERA WYTYCZNE I UWAGI DO PROJEKTU.
2. NIEROZŁĄCZNĄ CZĘŚCIĄ DOKUMENTACJI RYSUNKOWEJ JEST CZĘŚĆ OPISOWA.
3. ROZPATRYWAĆ RAZEM Z RYSUNKAMI POZOSTAŁYCH BRANŻ.

Projekt:
ROZBUDOWA WIELKOPOLSKIEGO CENTRUM SPECJALISTYCZNEGO, BUDYNEK "F" ORAZ SOR Z PODJAZDEM DLA KARETEK I UKŁADEM DROGOWYM
60-479 POZNAŃ, UL. JURAGSZÓW 7/19
DZIAŁKI NR EW. 1/6, 2/17, OBRĘB 20 GOŁĘCIN

Inwestor:
SZPITAL WOJEWÓDZKI W POZNANIU
ul. Juraszów 7/19
60-479 Poznań

Generalny Projektant:
TPF sp. z o.o.
ul. Annopol 22
00-236 Warszawa
tpf@tpf.com.pl
www.tpf.com.pl

Biuro Projektowe Branżowe:
BOMAR PROJEKT konstrukcje budowlane
02-495 Warszawa, ul.Rtm.Witolda 118, tel. 533 173 000 www.bomarprojekt.pl

PROJEKTANT	Nr upr.	Podpis
mgr inż. Bogusław Stajkowski	159/01/WL	
SPRAWDZAJĄCY		
mgr inż. Marcin Kraciuk	MAZ/0009/POOK/06	

Faza projektu: PROJEKT TECHNICZNY
Branża: KONSTRUKCJA
Tytuł rysunku: RZUT PIĘTRA 4
Numer rysunku: 296-PT-K-19

Skala	Data	Rewizja	Format
1:100	30.11.2021	00	A0