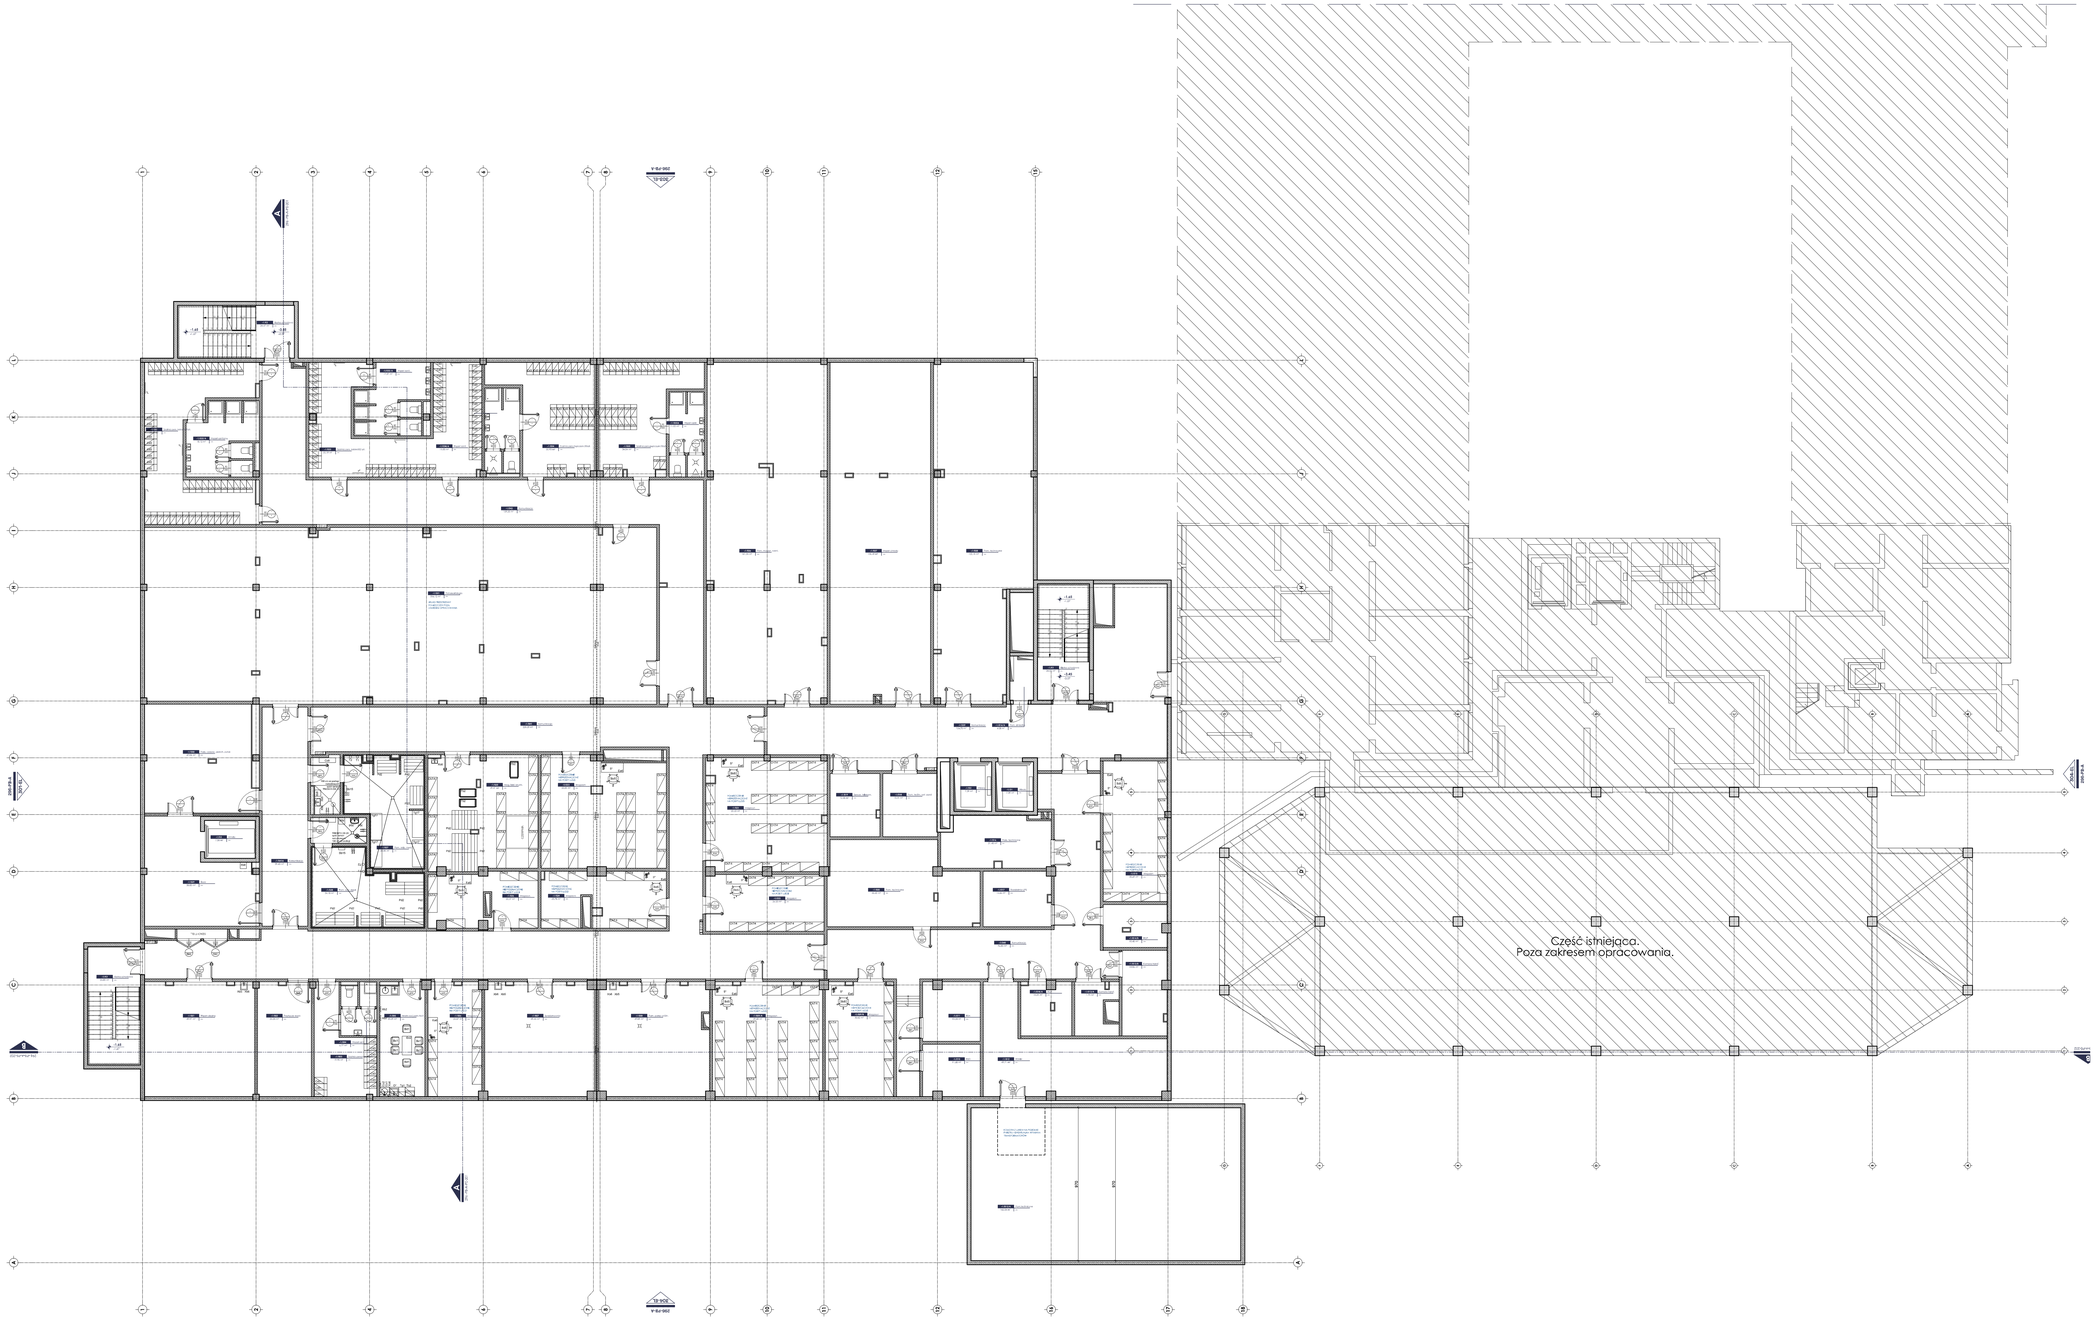

Kod kolor.	Nazwa pomieszcz.	Pow. netto
+1.P.002	Przedsionek windy	14.24
+1.P.003	Komora zaporowa, tech.	19.90
+1.P.004	Węzeł sanit.	6.77
+1.P.005	Komunikacja, tech.	14.07
+1.P.006	Magazyn	34.07
+1.P.007	Sprzątaczkowy	48.44
+1.W.08	Pom. ozonu-ambi.	47.97
+1.W.09 A	Magazyn	48.48
+1.W.09 B	Magazyn	51.42
+1.P.010	Magazyn	51.42
+1.P.011	BIO	13.24
+1.P.012	BIOBOX	29.71
+1.P.013 A	Pom.techniczne-ma	145.04
+1.P.013 B	Komora tlenu	7.92
+1.P.013 B	Komora tlenu	14.84
+1.P.013 C	Magazyn	13.47
+1.P.013 D	BGP	12.47
+1.P.013 E	Magazyn	33.49
+1.P.014	Pom. techniczne-ma	21.48
+1.P.014 A	Pom. sprzątania	4.08
+1.P.015	Pom. techniczne	13.31
+1.P.016	Pom. techn. wod. gazył.	13.51
+1.P.018	Serwer. tabletnic.	12.25
+1.P.020	Pom. techniczne	64.42
+1.P.021	Magazyn	19.93
+1.P.022	Magazyn	19.93
+1.P.023	Magazyn	53.51
+1.P.024	Magazyn	33.78
+1.P.025	Hydr. tech. med.	49.41
+1.P.026	Magazyn	33.37
+1.P.027	Tech. hydr. med.	54.19
+1.P.028	Pom. hydr. med.	54.19
+1.P.029	Śluza	38.80
+1.P.030	Pom. czyszcz. przech. zwłok	47.04
+1.P.031	Komora chłodząca	204.12
+1.P.032	Sanit. pom. socjalne personel	19.17
+1.P.033 A	Węzeł sanitarny	13.17
+1.P.033	Sanitariy pom. wolontariusze	19.17
+1.P.033 A	Węzeł sanit.	11.91
+1.P.034	Sanitariy pom.medyczny/BIO	33.93
+1.P.035	Węzeł sanit.	11.91
+1.P.036	Sanitariy pom.medyczny/BIO	19.62
+1.P.036 A	Węzeł sanit.	11.07
+1.P.04	Pom. chłodzo. went.	51.34
+1.P.07	Węzeł chłodu	134.48
+1.P.08	Pom.Techniczne	134.48
+1.P.09	Pom.Techniczne	13.10
+1.P.A01	Komunikacja	14.83
+1.P.A1	Komunikacja	224.20
+1.P.A1 A	Komunikacja	38.40
+1.P.A2	Komunikacja	134.20
+1.P.C1	Windy	7.39
+1.P.C2	Windy	7.39
+1.P.C3	Windy	7.34
+1.K.1	Klatka schodowa	34.62
+1.K.2	Klatka schodowa	24.47
+1.K.3	Klatka schodowa	34.80

Ściany zewnętrzne i obiekty wyjmo-ciskowych
od zewnątrz budynku

Konstrukcja dolnego montażu

Ściany działowe murowane i obiekty wyjmo-ciskowych
od wybranych pomieszczeń

Ściany G-K

0 1 2 5 m 10 m

1:100

INWESTOR

SZPITAL WOJEWÓDZKI W POZNANIU
ul. Juraszów 7/19
60-479 Poznań

ARCHITEKT

TPF sp. z o.o.
ul. Nowiejska 22
00-236 Warszawa
tpf@tpf.com.pl
www.tpf.com.pl

PODWYKONAWCA

PRO MEDICON
BIURO KONSULTINGOWE ROZWOJU BUDOWNICTWA SŁUŻBY ZDROWIA Sp. z Sp.z o.o
31-150 Kraków ul.Św.Filipa 23/4

INWESTYCJA

ROZBUDOWA WIELKOPOLSKIEGO CENTRUM SPECJALISTYCZNEGO, BUDYNEK "F" ORAZ SOR Z PODJAZDEM DLA KARETEK I UKŁADEM DROGOWYM

ADRES INWESTYCJI

60-479 POZNAŃ
UL. JURASZÓW 7/19
DZIAŁKI NR EW. 1/6, 2/17, OBRĘB 20 GOLĘCIN

ZESPÓŁ PROJEKTOWY

	Tytuł, imię i nazwisko	Nr uprawnień	Podpis
PROJEKTANT	mgr inż. arch. Piotr Czech	WA/0501/0	
SPRAWDZAJĄCY	mgr inż. arch. Marcin Rakiejczyk	WA/0439	
WSPÓŁPRACA	mgr inż. arch. Dariusz Leszczyński	WKI/0704/4	
	mgr inż. arch. Karolina Solarz		
	mgr inż. arch. Nicole Szczerkowska		
	mgr inż. arch. Edyta Chlebosz		
	inż. arch. Adriana Kotecka		
	mgr inż. arch. Joanna Kowalczyk		
	mgr inż. arch. Marcin Rutkowski	SWA/0414/2021	
	mgr inż. arch. Wojciech Trybalski	WA/0440/21	
	mgr inż. arch. Marcin Cerk	MPOA/0322/2004	
	mgr inż. arch. Krzysztof Ferrugiel	MPOA/0438/2004	
	mgr inż. arch. Dominika Zosia-Kowalkiewicz		
	inż.Łucjusz Duch		
	technolog Anna Kliche		

PRZEDMIOT RYSUNKU

RZUT POZIOMU -1

BRANŻA TECHNOLOGIA | FAZA PROJEKT BUDOWLANY
SKALA 1:100 | DATA WRZESIEŃ 2021

NR RYSUNKU

Numer projektu	Kod branży	Kod fazy	Kod poziomu	Numer	Wersja
296	PB	T	1R	101	00