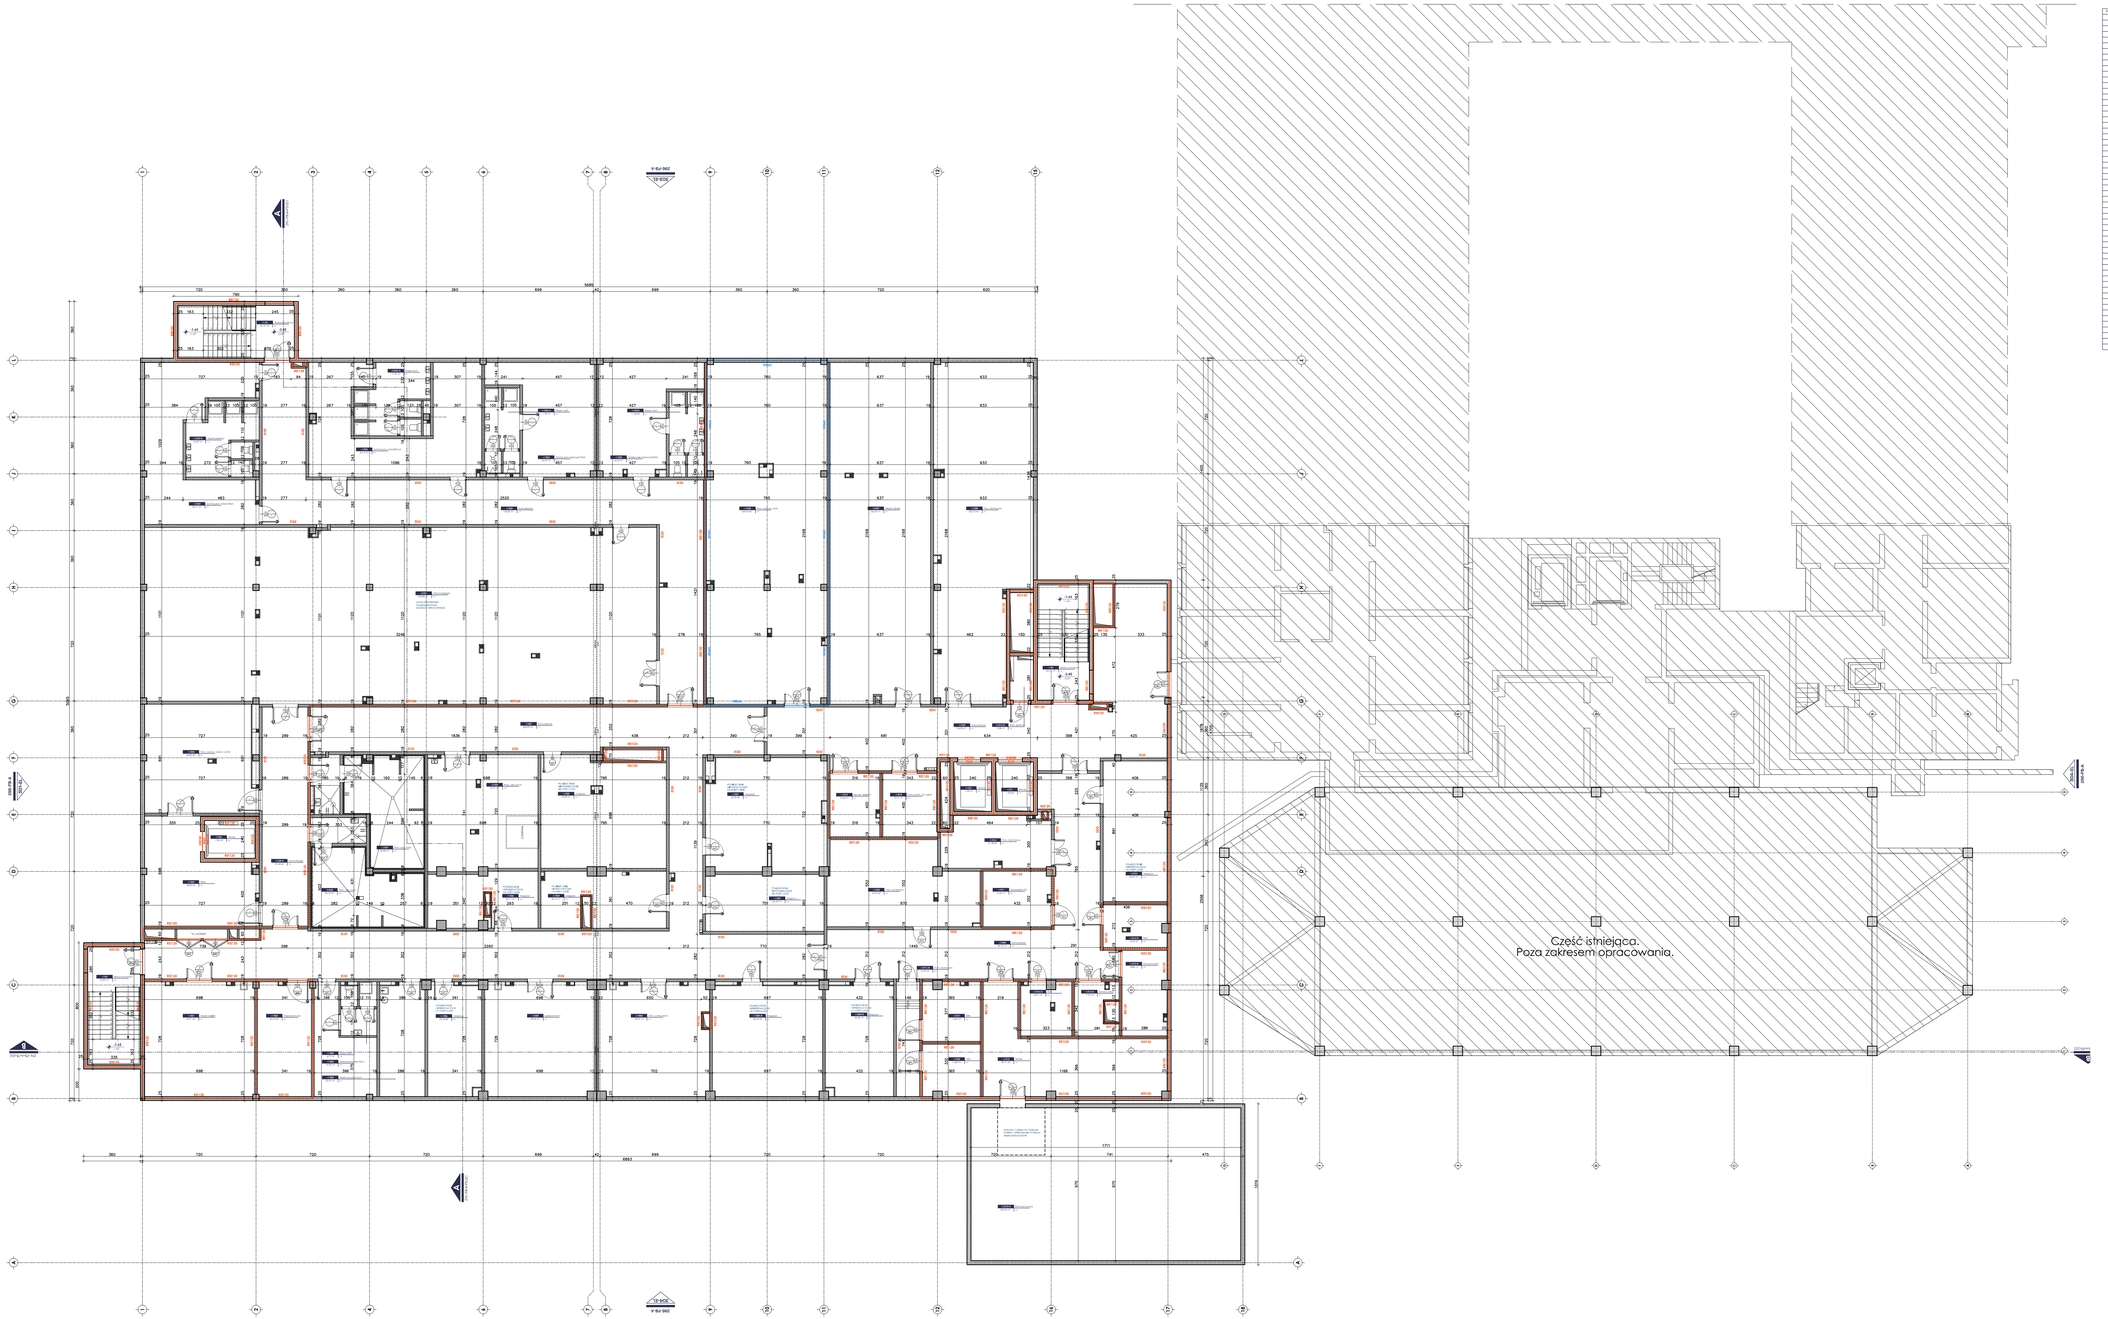

NR POMIESZCZENIA	NAZWA POMIESZCZENIA	POWIERZCHNIA
1.0001	Węzeł cieplny	28.91
1.0002	Przetw.ze wody	34.34
1.0003	Stolnia pancerna, techn.	1.70
1.0004	Magazyn	10.97
1.0005	Amatorski pom.techn.	30.09
1.0006	Magazyn	23.53
1.0007	Spedytorownia	47.44
1.0008	Pom. ochrony pożar.	48.97
1.0009.A	Magazyn	48.65
1.0009.B	Magazyn	11.48
1.0009	PSP	11.48
1.0011	Bibl	13.09
1.0011A	Pom. techniczne	13.39
1.0012	BOMA	49.31
1.0013	Stolnia pancerna	1.70
1.0013.A	Komora transf.	1.70
1.0013.B	Komora transf.	14.86
1.0014.A	RGP	10.21
1.0014.B	RGP	10.42
1.0014	RGP	20.63
1.0015	Pom. techniczne	51.48
1.0016.A	Pom. sterkrzyc.	4.08
1.0017	Kontrola pr. UPL	14.44
1.0018	Pom. techn. syst. pożar.	13.51
1.0019	Pom. techn. UPS	13.51
1.0020	Pom. techniczne	46.62
1.0021	Magazyn	52.30
1.0022	Magazyn	53.53
1.0023	Magazyn	53.48
1.0024	Magazyn	53.48
1.0025	Węzeł SAP, kontr.	45.27
1.0026	Magazyn	22.27
1.0027	Pom. odp. med.	34.84
1.0028	Pom. odp. med.	34.56
1.0029	Biura	34.56
1.0030	Pom. socjalno - sanit.	56.82
1.0031	Kolumnadkapcyn	553.87
1.0032	Szatnia pers. kuchni/DOn	30.77
1.0032.A	Węzeł sanitarny	18.10
1.0033	Szatnia pers. kuchni/DOn	33.13
1.0033.A	Węzeł sanit.	17.30
1.0034	Szatnia pers.medyczna/ZKoT	34.04
1.0034.A	Węzeł sanit.	17.00
1.0035	Szatnia pers.medyczna/ZKoO	34.04
1.0035.A	Węzeł sanit.	17.00
1.0036	Pom. myjąco- sanit.	140.64
1.0037	Pom. techniczne	13.39
1.0038	Pom. techniczne	153.10
1.0039	Komunikacja	120.86
1.0040	Komunikacja	30.77
1.0041	Komunikacja	229.99
1.0042	Komunikacja	124.20
1.0043	Komunikacja	124.20
1.001	Winda	7.39
1.002	Winda	7.39
1.003	Winda	7.39
1.004	Rdzeń schodowy	54.67
1.005	Rdzeń schodowy	54.67
1.006.1	Rdzeń schodowy	54.80

Ściany zewnętrzne i działowe wypełnione płytkami ceramicznymi

Instalacja: zdalnie nastawcze

Ściany działowe murowane z bloczków wapienno-piaskowych lub podobnych ceramicznych

Ściany G-K

Ściany o odporności ogniowej: EI 120

Ściany o odporności ogniowej: EI 60

Ściany o odporności ogniowej: EI 30

0 1 2 5 m 10 m

1:100

INWESTOR

SZPITAL WOJEWÓDZKI W POZNANIU

ul. Juraszów 7/19
60-479 Poznań

ARCHITEKT

TPF sp. z o.o.

ul. Nowiejska 22
00-236 Warszawa

tpf@tpf.com.pl
www.tpf.com.pl

PODWYKONAWCA

PRO MEDICON

BIURO KONSULTINGOWE BUDOWNICTWA
SŁUŻBY ZDROWIA Sp. z. Sp.z o.o
31-150 Kraków ul.Rw Pilpa 23/4

INWESTYCJA

ROZBUDOWA WIELKOPOLSKIEGO CENTRUM SPECJALISTYCZNEGO, BUDYNEK "F" ORAZ SOR Z PODJAZDEM DLA KARETEK I UKŁADEM DROGOWYM

ADRES INWESTYCJI

60-479 POZNAŃ
UL. JURASZÓW 7/19
DZIAŁKI NR EW. 1/6, 2/17, OBRĘB 20 GOLĘCIN

ZESPÓŁ PROJEKTOWY

	Tytuł, imię i nazwisko	Nr uprawnień	Podpis
PROJEKTANT	mgr inż. arch. Piotr Czech	WA/0001/10	
SPRAWDZAJĄCY	mgr inż. arch. Marcin Rakiejczyk	WA/0439	
WSPÓŁPRACA	mgr inż. arch. Dariusz Leszczyński	WKI/0704/4	
	mgr inż. arch. Karolina Solarz		
	mgr inż. arch. Nicole Szczerbińska		
	mgr inż. arch. Edyta Chlebosz		
	inż. arch. Adrianna Kotecka		
	mgr inż. arch. Joanna Kowalczyk		
	mgr inż. arch. Marcin Rutkowski	SPAN/0413/21	
	mgr inż. arch. Wojciech Trybalski	WA/0445/21	
	mgr inż. arch. Marcin Cenk	MPOA/0322/2004	
	mgr inż. arch. Krzysztof Ferrugiel	MPOA/0438/2004	
	mgr inż. arch. Dominika Zosia-Kowalikiewicz		
	inż.Łucjusz Duch		
	technolog Anna Kliche		

PRZEDMIOT RYSUNKU

RZUT POZIOMU -1

BRANŻA ARCHITEKTURA FAZA PROJEKT TECHNICZNY
SKALA 1:100 DATA LISTOPAD 2021

NR RYSUNKU

Numer projektu	Typ rysunku	Kategoria	Poziom	Numer rysunku	Wersja
296	PT	A	1R	101	00