


SCHEMAT SYSTEMU SYGNALIZACJI POŻARU

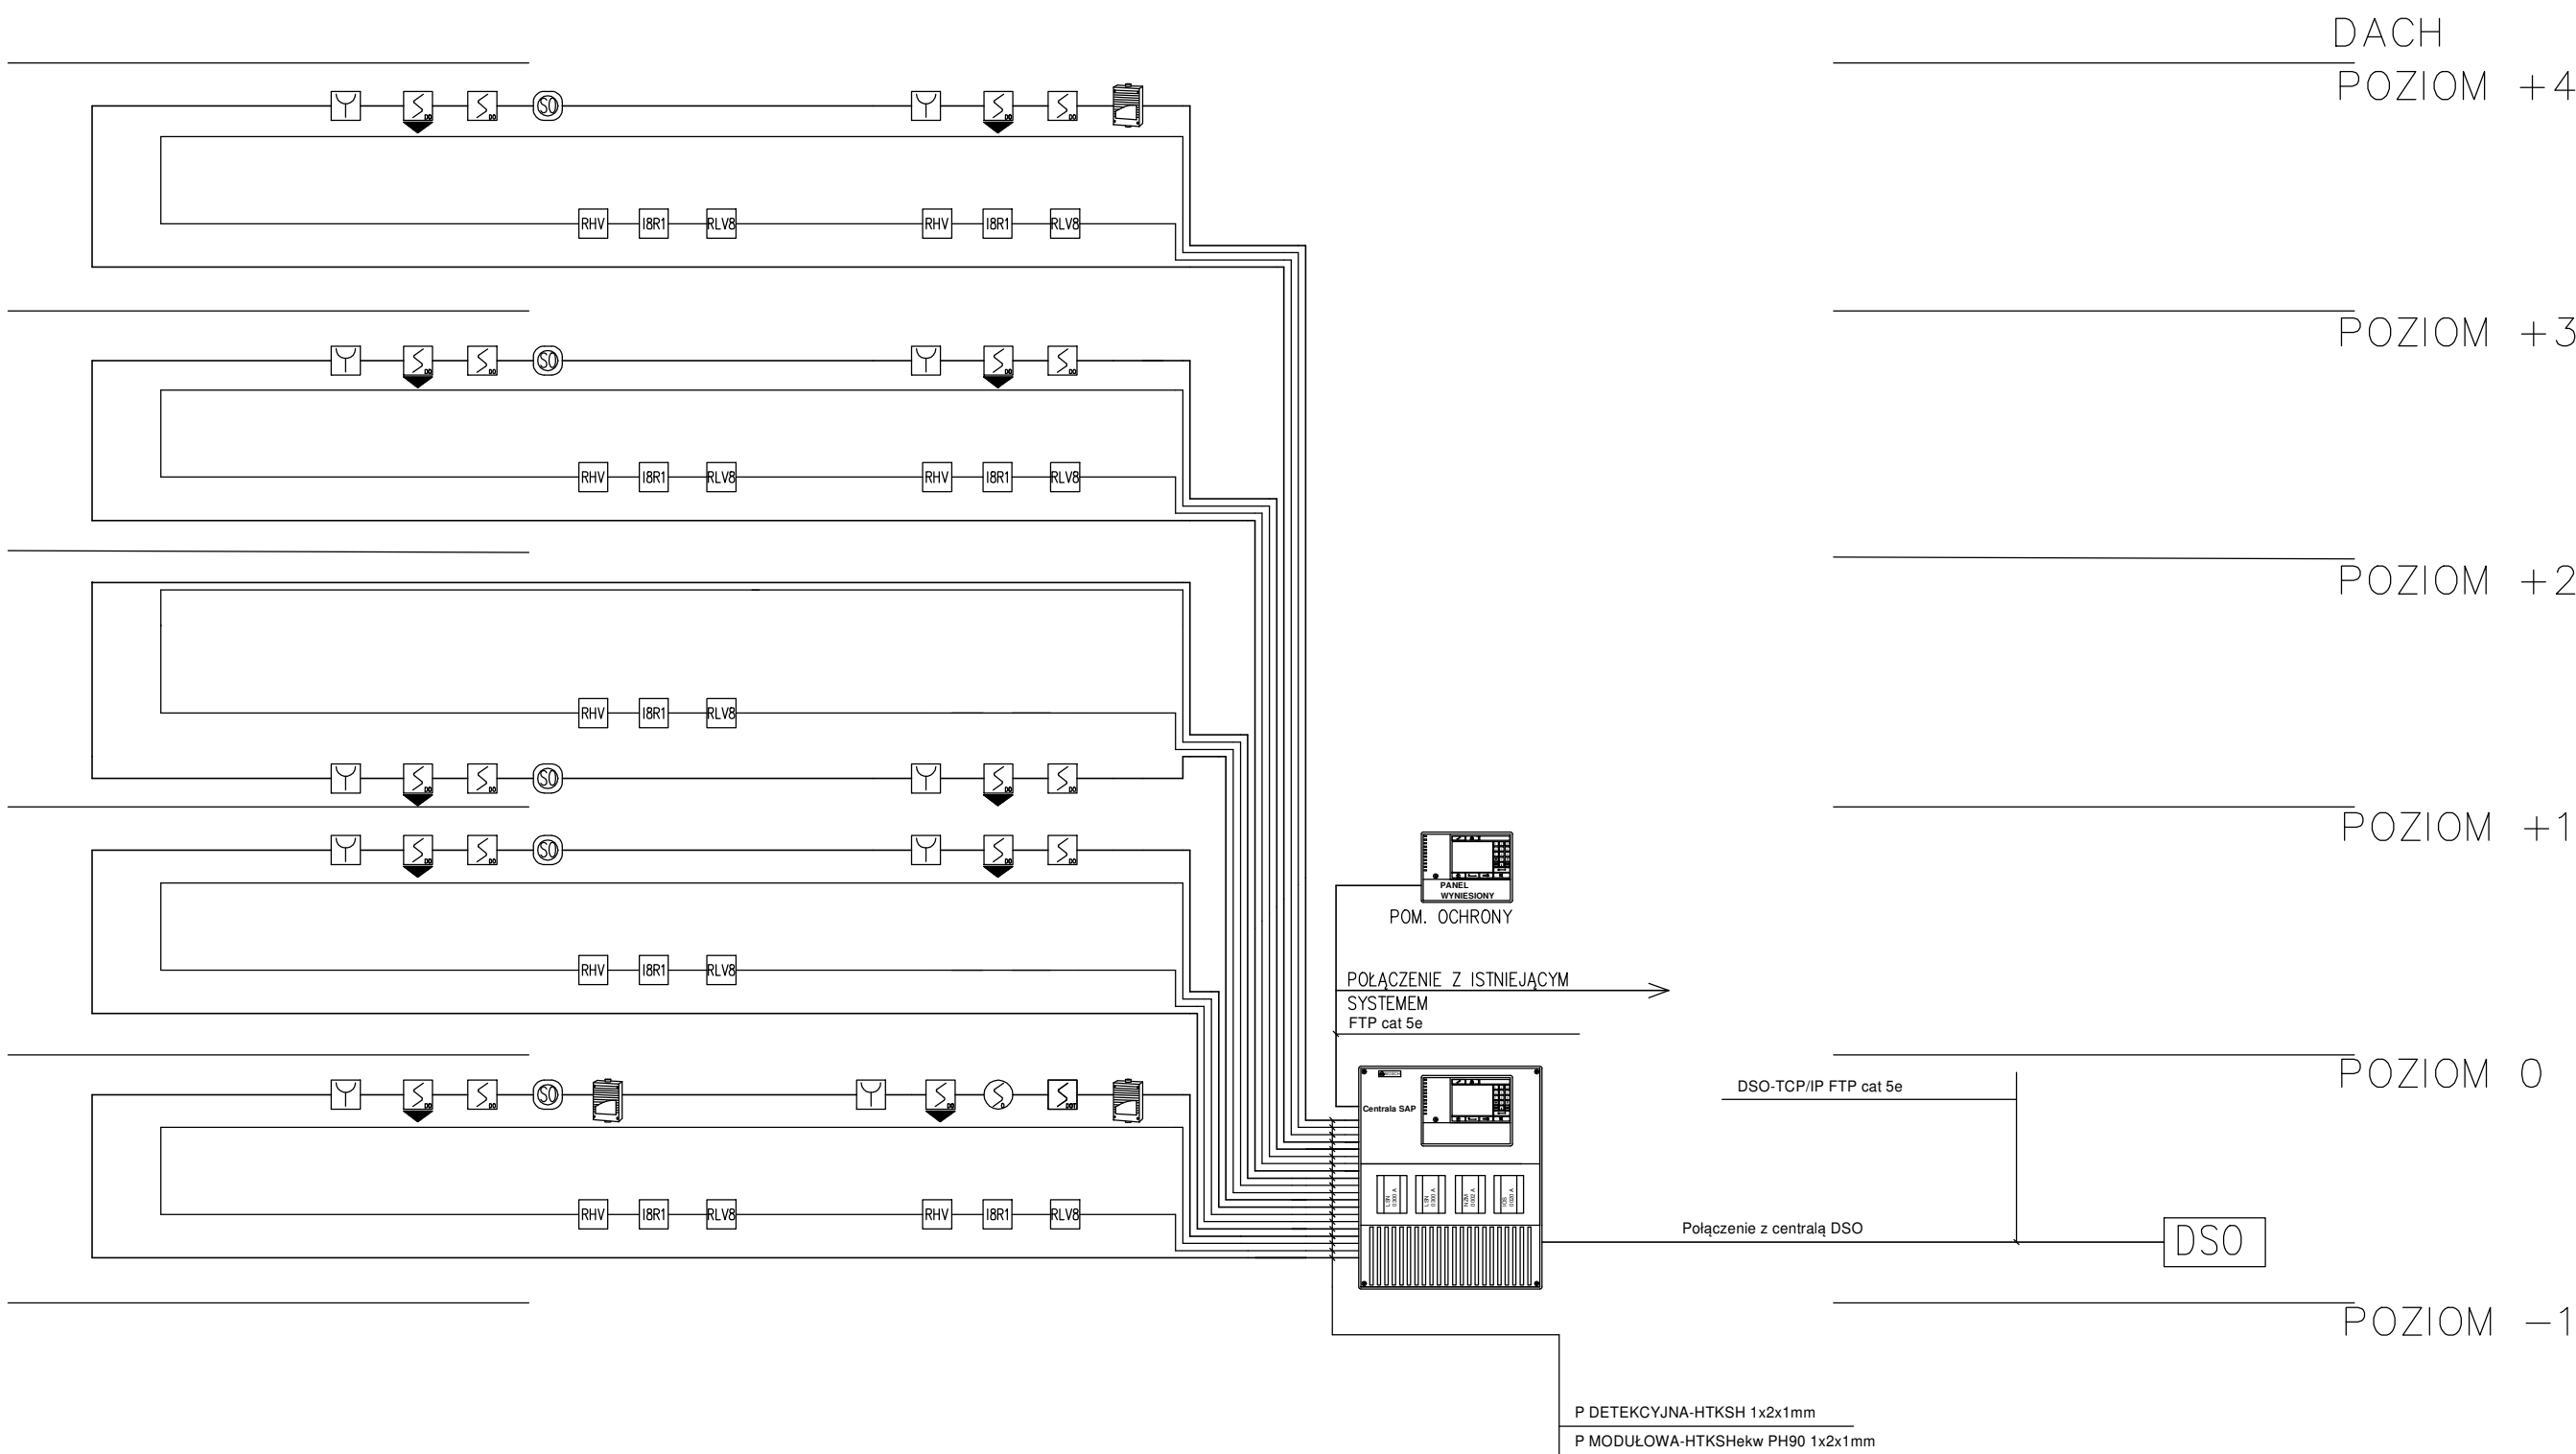

| | LEGENDA SSP |
|--|--|
| | Czujka optyczna z podstawą montażową |
| | Czujka termiczna z podstawą montażową |
| | Czujka optyczna z podstawą montażową i wskaźnikiem zadziałania |
| | Ręczny ostrzegacz pożarowy R&P |
| | Moduł 8 wejść i 1 wyjście przekaźnikowe 2A (NC/NO) |
| | Moduł z 8 przekaźnikami niskonapięciowymi 2A |
| | Moduł przekaźnikowy wyższego napięcia |
| | Sygnalizator optyczny adresowalny |
| | Centrala systemu sygnalizacji pożaru |
| | Zasysająca optyczna czujka dymu |

INWESTOR
investor

SZPITAL WOJEWÓDZKI W POZNANIU

ul. Juraszów 7/19
60-479 Poznań

ARCHITEKT
architect

TPF sp. z o.o.

ul. Annopol 22
00-236 Warszawa

tpf@tpf.com.pl
www.tpf.com.pl

PODWYKONAWCA
sub-contractor

PRACOWNIA PROJEKTOWA IMEK
UL. PEWNA 23
05-822 MILANÓWEK
TEL.: 609 804 598

INWESTYCJA
development

ROZBUDOWA WIELKOPOLSKIEGO CENTRUM SPECJALISTYCZNEGO, BUDYNEK "F" ORAZ SOR Z PODJAZDEM DLA KARETEK I UKŁADEM DROGOWYM

ADRES INWESTYCJI
development address

60-479 POZNAŃ
UL. JURASZÓW 7/19
DZIAŁKI NR EW. 1/6, 2/17, OBRĘB 20 GOŁĘCIN

ZESPÓŁ PROJEKTOWY
project team

| | Tytuł, imię i nazwisko title, name and surname | Nr uprawnień building lic. no. | Podpis signature |
|--|---|-----------------------------------|---------------------|
|--|---|-----------------------------------|---------------------|

| | | | |
|------------------------|---------------------------|------------------|--|
| PROJEKTANT designer | mgr inż. Jarosław Odzioba | MAZ/0064/POOE/10 | |
|------------------------|---------------------------|------------------|--|

| | | | |
|---------------------------|---------------------------|------------------|--|
| SPRAWDZAJĄCY inspector | mgr inż. Tomasz Kosztowny | MAZ/0225/PWBE/18 | |
|---------------------------|---------------------------|------------------|--|

WSPÓŁPRACA
collaboration

PRZEDMIOT RYSUNKU
drawing content

SCHEMAT SSP

| | | |
|------------------------------------|---------------|--------------------|
| BRANŻA INST. ELEKTRYCZNE sector | FAZA phase | PROJEKT TECHNICZNY |
| SKALA scale | DATA date | LISTOPAD 2021 |

NR RYSUNKU
drawing number

| | | | | | |
|-------------------------------|--------------------------------|------------------|----------------------------------|-------------------------------|---------------------|
| nr projektu project number | faza projektu project phase | branża sector | treść rysunku drawing content | nr porządkowy order number | rewizja revision |
| 296 | PT | IE | SCH | 612 | 00 |