



SCHEMAT DŹWIĘKOWEGO SYSTEMU OSTRZEGAWCZEGO

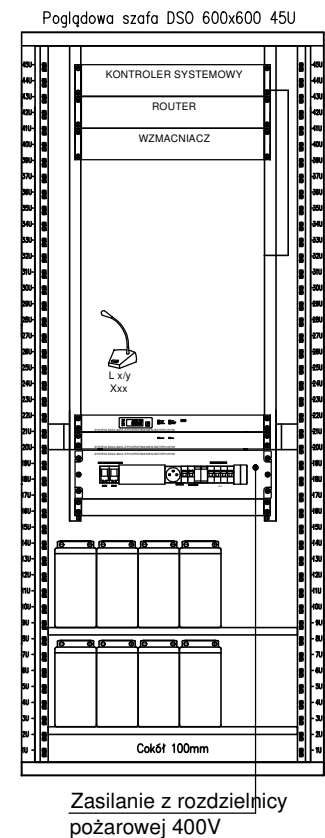

LEGENDA DSO	
	Głośnik sufitowy
	Głośnik ścienny
	Podstawowa stacja mikrofonowa
	Centrala DSO z kontrolerem
	Moduł końca linii

INWESTOR
investor

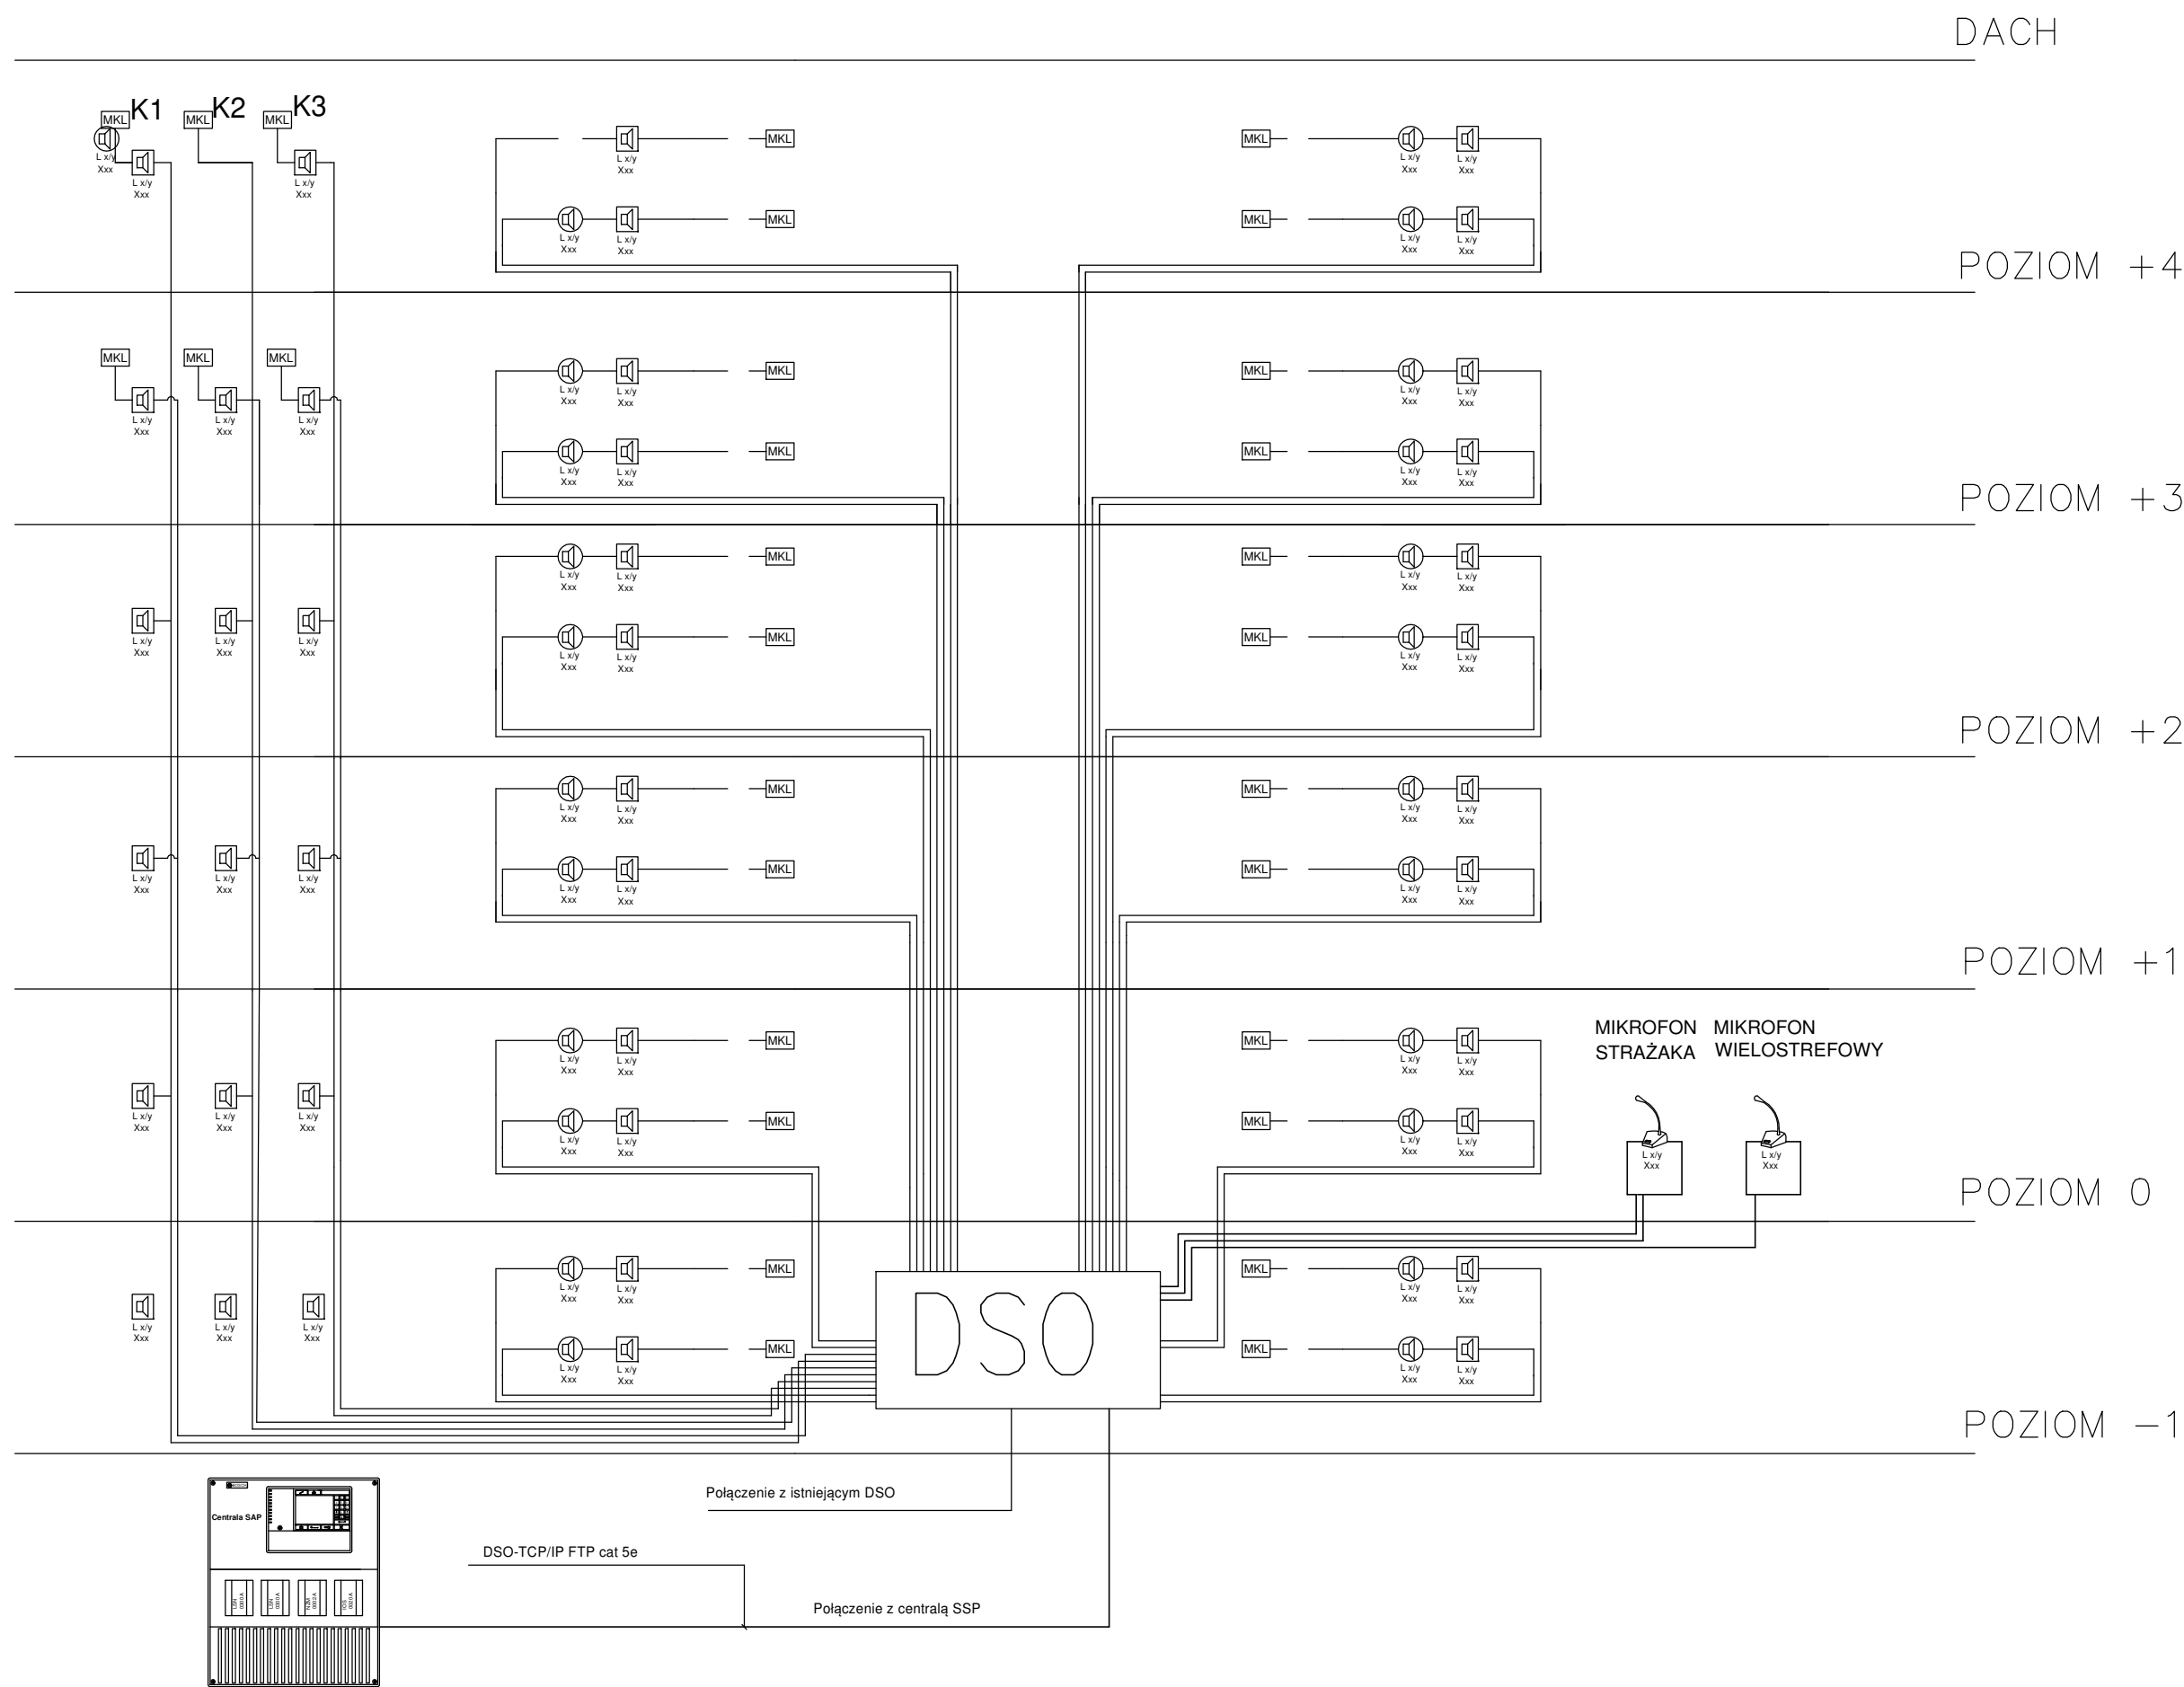

SZPITAL WOJEWÓDZKI
W POZNANIU
ul. Juraszów 7/19
60-479 Poznań

ARCHITEKT
architect

TPF

TPF sp. z o.o.

ul. Annapol 22
00-236 Warszawa

tpf@tpf.com.pl
www.tpf.com.pl

PODWYKONAWCA
sub-contractor

PRACOWNIA PROJEKTOWA IMEK
UL. PEWNA 23
05-822 MILANÓWEK
TEL.: 609 804 598



INWESTYCJA
development

ROZBUDOWA WIELKOPOLSKIEGO CENTRUM
SPECJALISTYCZNEGO, BUDYNEK "F" ORAZ
SOR Z PODJAZDEM DLA KARETEK I UKŁADEM
DROGOWYM

ADRES INWESTYCJI
development address

60-479 POZNAŃ
UL. JURASZÓW 7/19
DZIAŁKI NR EW. 1/6, 2/17, OBRĘB 20 GOŁĘCIN

ZESPÓŁ PROJEKTOWY
project team

	Tytuł, imię i nazwisko title, name and surname	Nr uprawnień building lic. no.	Podpis signature
PROJEKTANT designer	mgr inż. Jarosław Odzioba	MAZ/0064/POOE/10	
SPRAWDZAJĄCY inspector	mgr inż. Tomasz Kosztowny	MAZ/0225/PWBE/18	
WSPÓŁPRACA collaboration			

PRZEDMIOT RYSUNKU
drawing content

SCHEMAT DSO

BRANŻA INST. ELEKTRYCZNE SKALA
sector scale

FAZA
phase

DATA
date

PROJEKT TECHNICZNY
LISTOPAD 2021

NR RYSUNKU
drawing number

nr projektu faza projektu branża treść rysunku nr porządkowy rewizja
296 - PT - IE - SCH - 613 - 00

project number project phase sector drawing content order number revision