







$$\frac{\omega}{\sqrt{\pi}} \frac{1}{\sqrt{1-\omega^2}}$$

Powierzchnia kondygnacji: 874,4 m ²
Ilość osób na kondygnacji: 30
Kondygnacja ZL III

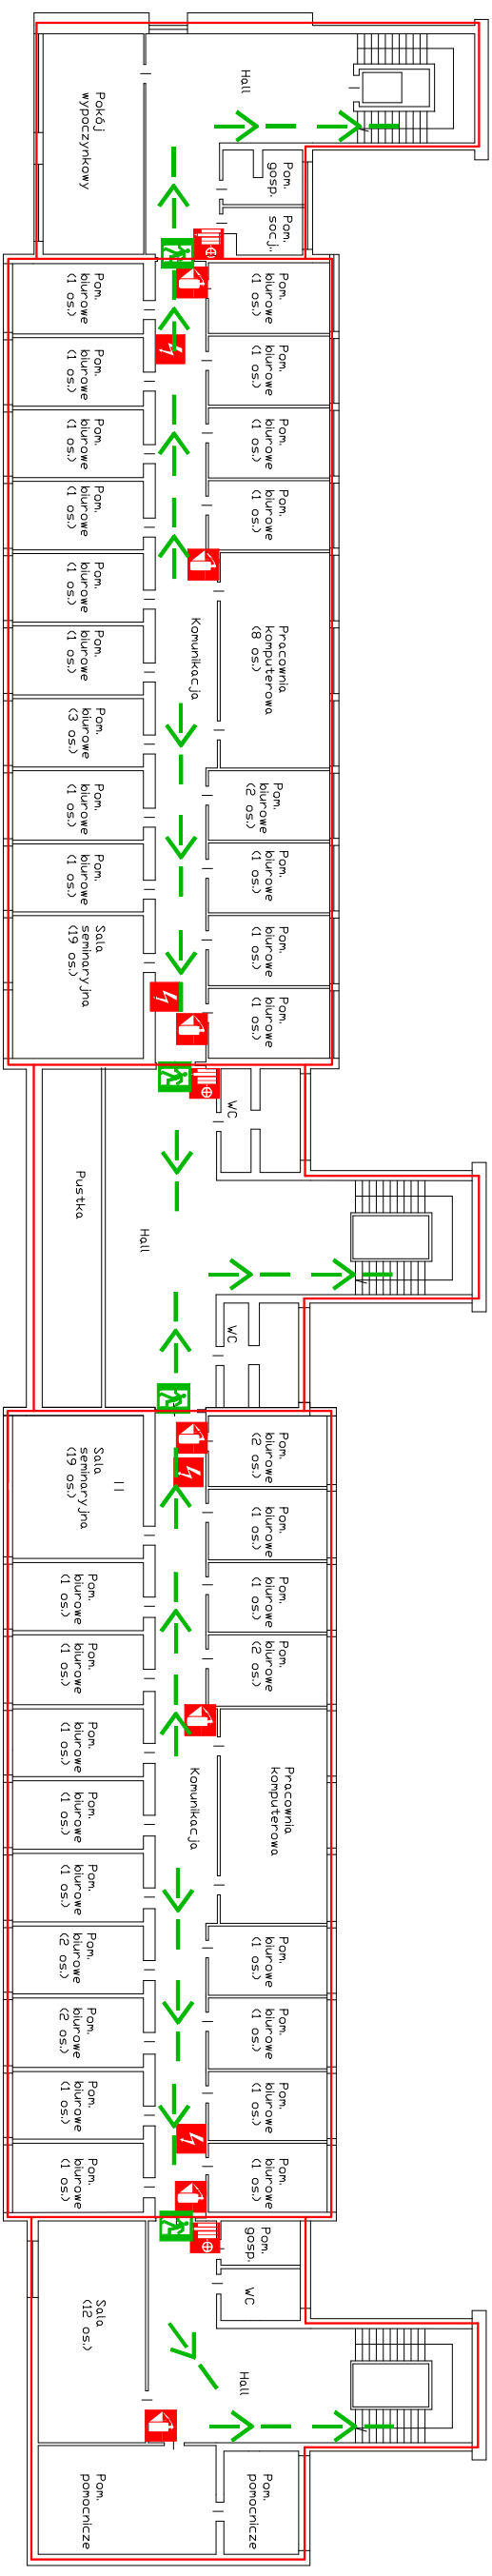

2017

Powierzchnia kondygnacji: 1393,8 m²
 Pość osób na kondygnacji: 47
 Kondygnacja ZL III

	<p>Hydrant wewnętrzny</p>
	<p>Wyłącznik prądu (elektr. tablica rozdzielcza)</p>
	<p>Uruchamianie oddymiania</p>
	<p>Wydzielenie poz.</p>
<p>Oznakowanie ewakuacyjne</p>	
	<p>Drzwi ewakuacyjne</p>
	<p>Kierunek ewakuacji</p>

Obiekt	Collegium Mathematicum UAM Poznań, ul. Uniwersytetu Poznańskiego 4		Data
	Instrukcja Bezpieczeństwa Pozarowego		09.2019
			Rysunek
Tytuł rysunku	Piętra 2 i 3		5