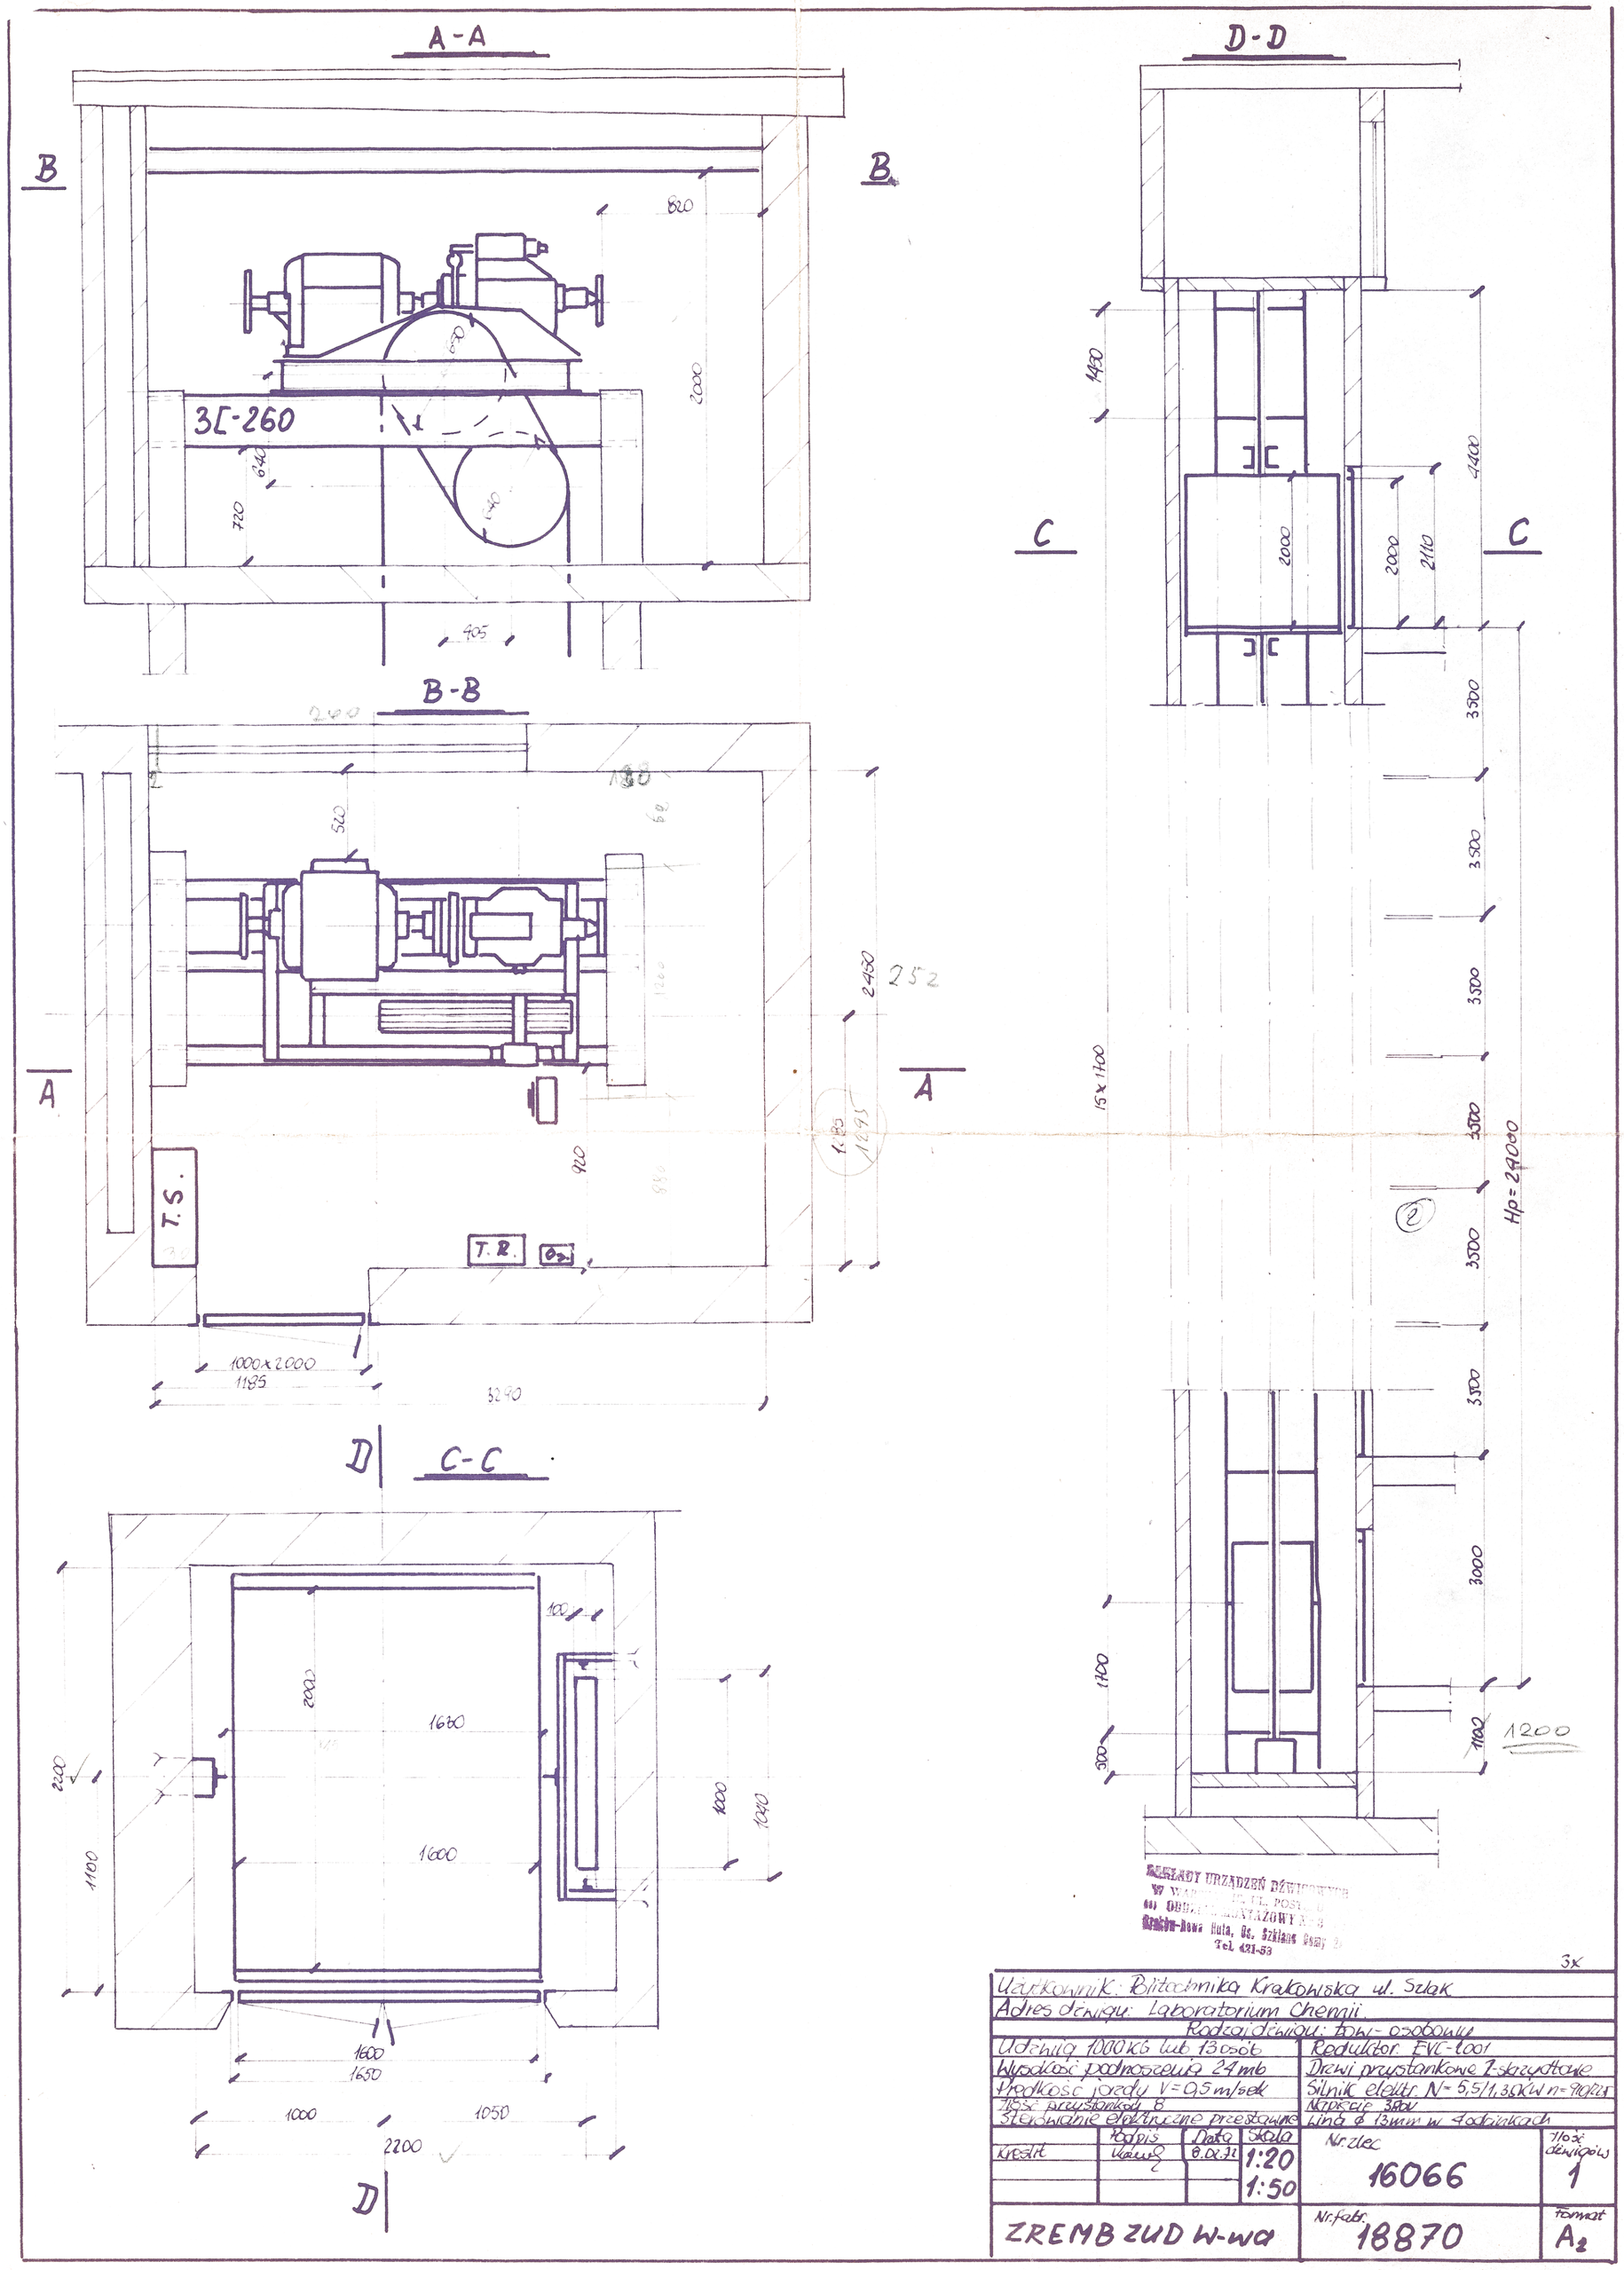

ZAKŁADY URZĄDZEŃ DŹWIGOWYCH
W WARSZAWIE, UL. POSTĘPU
ODDZIAŁ MONTAŻOWY Nr 3
Kraków-Nowa Huta, Os. Szklane Domy 2
Tel. 421-53

3x

Użytkownik: Politechnika Krakowska ul. Szlak					
Adres dźwigu: Laboratorium Chemii					
Rodzaj dźwigu: tow-osobowy					
Udźwig 1000 KG lub 13 osób				Reduktor EVC-1001	
Wysokość podnoszenia 24 mb				Drzwi przystankowe 2-skrzydłowe	
Prędkość jazdy V=0,5 m/sek				Silnik elektr. N=5,5/1,35 KW n=910/225	
Ilość przystanków 8				Napięcie 380V	
Sterowanie elektryczne przestawne				Lina ø 13mm w 4 odcinkach	
	Podpis	Data	Skala	Nr zlec	Ilość dźwigów
Kreślił	[illegible]	8.02.72	1:20	16066	1
			1:50		
ZREMB ZUD W-wa				Nr fabr. 18870	Format A2