


Rozdzielnica R2/1

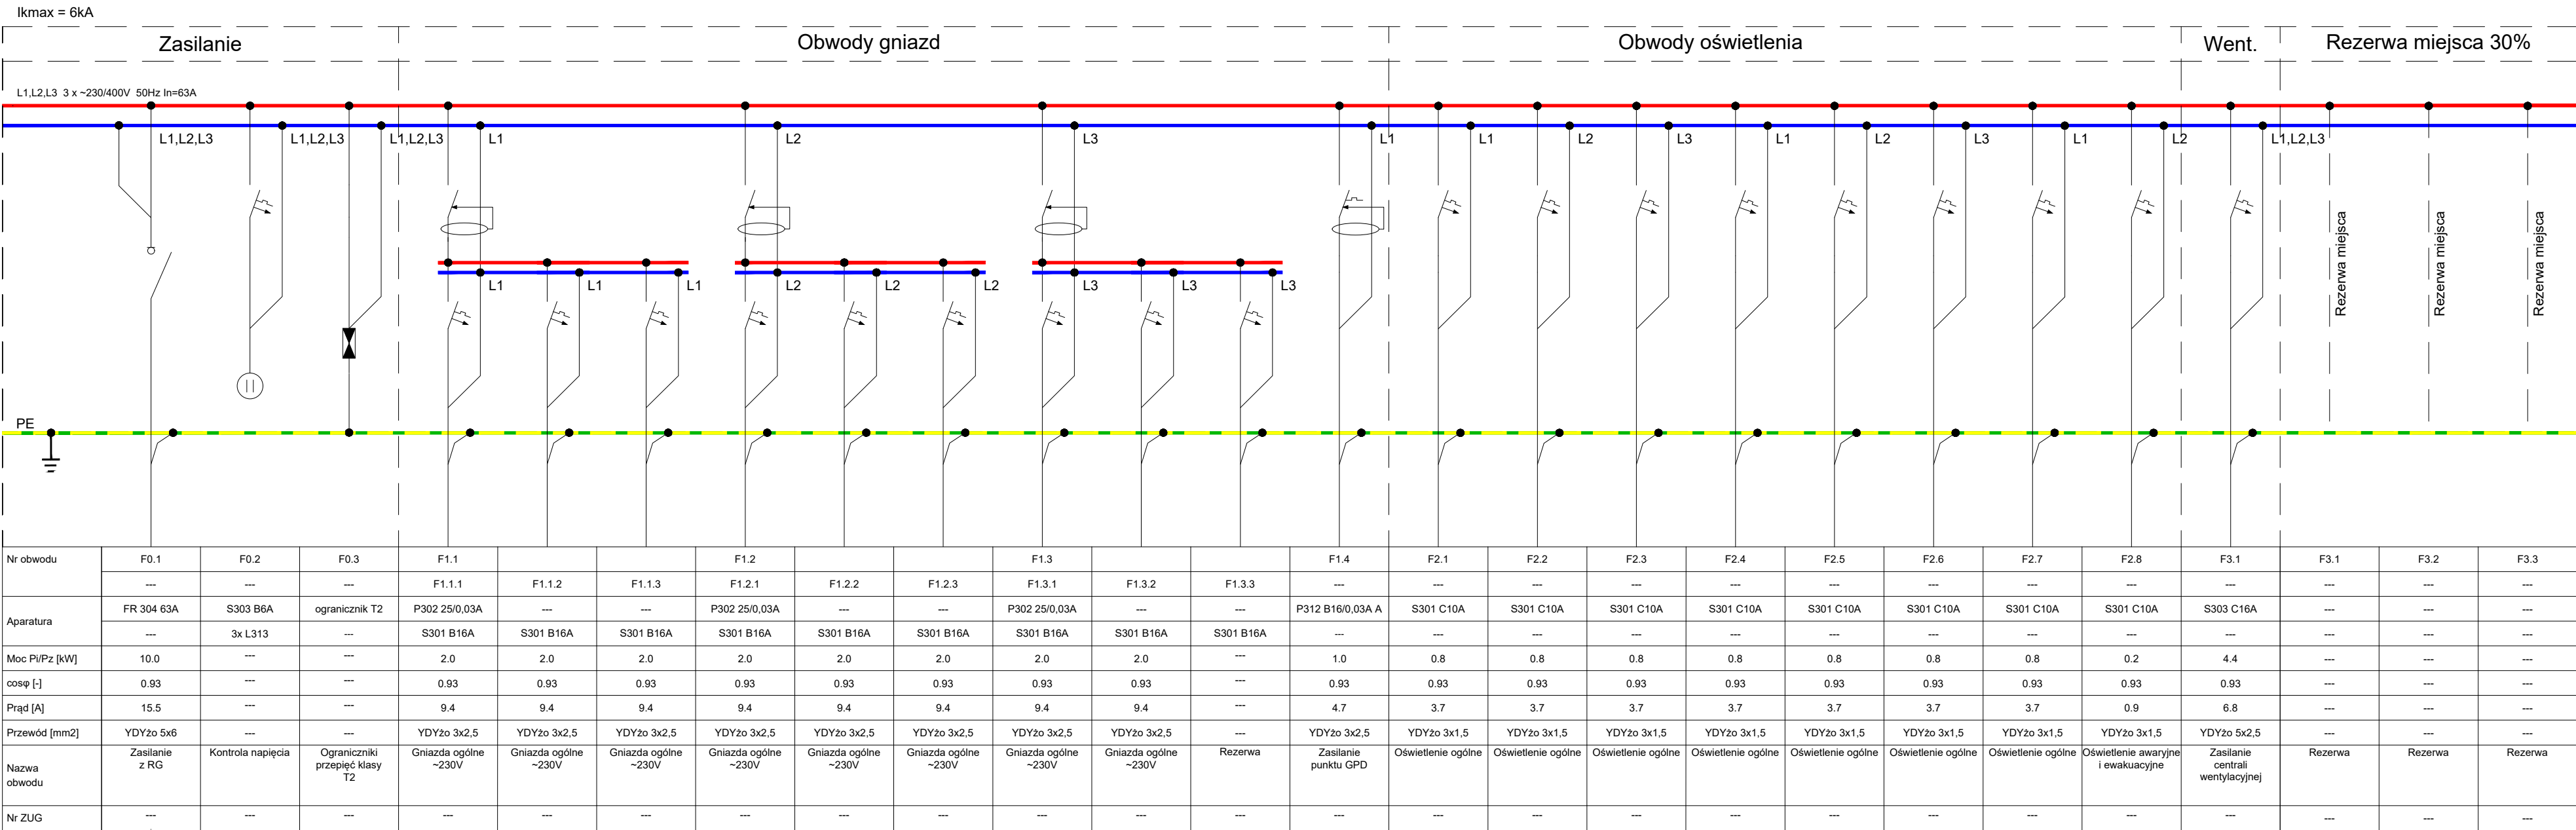

- UWAGI:**
1. Rozdzielnicę wykonać jako szafę podtynkową z drzwiami zamykanymi na klucz.
 2. Należy zastosować obudowy o stopniu ochrony minimum IP40
 3. Kabel zasilający wprowadzić górą, wyprowadzenia kabli i przewodów górą.
 4. W rozdzielnicy zostawić 30% rezerwy miejsca.
 5. Obudowa rozdzielnicy wraz z aparaturą musi pochodzić od jednego producenta.

DP-BUD Piotr Matysiak ul. Zofii Rybelskiej-Cichońskiej 8b/4 63-900 Rawicz	420/930		Inwestor: Powiat Rawicki ul. Rynek 17 63–900 Rawicz	
	Skala: -----	Data: 12.2020	Nazwa projektu/Obiekt: TERMOMODERNIZACJA BUDYNKU A ZESPOŁU SZKÓŁ PRZYRODNICZO– TECHNICZNYCH CENTRUM KSZTAŁCENIA USTAWICZNEGO W BOJANOWIE	
	Adres inwestycji: ul. Dworcowa 29 obręb: Bojanowo działka nr 671/6;			
	Branża: ELEKTRYCZNA		Nazwa rysunku: ROZDZIELNICA R2/1	
	Projektant: inż. Robert Jamrozy		Nr rysunku: E20	Nr arkusza:
Asystent: inż. Piotr Kolendowicz		Nr uprawnień:		