
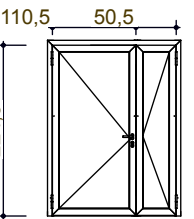
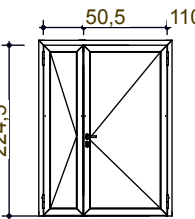
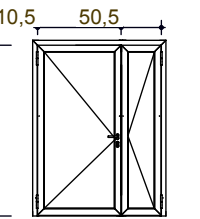
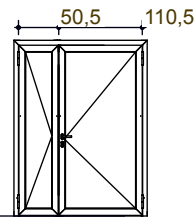
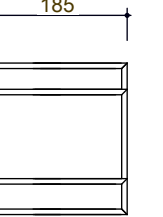
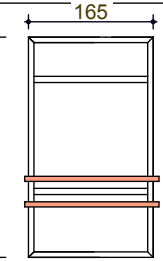
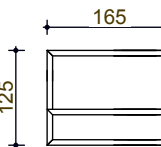
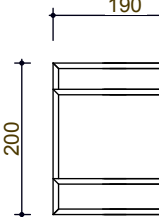


KONDYGNACJA V PIĘTRO	V PIĘTRO	V PIĘTRO	V PIĘTRO	V PIĘTRO	V PIĘTRO	V PIĘTRO	V PIĘTRO	V PIĘTRO	V PIĘTRO	V PIĘTRO	V PIĘTRO	
	IVE/C_POZ 91/R IVE/C_POZ 93/R IVE/C_POZ 96/R	IVE/C_POZ 92/R	IVE/C_POZ 94/R IVE/C_POZ 95/R	IVE/C_POZ 97/D IVE/C_POZ 101/D	IVE/C_POZ 98/D	IVE/C_POZ 99/D	IVE/C_POZ 100/D	IVE/C_POZ 102/NZ	IVE/C_POZ 103/NZ	IVE/C_POZ 104/NZ	IVE/C_POZ 105/NZ	
BUDYNEK DIAGNOSTYCZNY "C"	drzwi do pom. szachtu /stalowe/paszczone	drzwi do pom. szachtu /stalowe/paszczone	drzwi do pom. szachtu /stalowe/paszczone									
	Wymiar/ Światło przejścia	800mm x 2000 mm	800mm x 2000 mm	600mm x 2000 mm	1610 mm(1105x505) x 2242 mm	1610 mm(1105x505) x 2242 mm	1610 mm(1105x505) x 2242 mm	1610 mm(1105x505) x 2242 mm	1850 mm x 2000 mm	1650 mm x 2910 mm	1650 mm x 1250 mm	1900 mm x 2000 mm
	Odporność ogniowa	EI 30	EI 30	EI 30	EI 60	EIS 60	EIS 60	EI 60	EI60	EI60	EI 60	EI60
	Wyposażenie				SET 5 + KD	SET 7 + KD	SET 5 + KD	SET 7 + KD	naświetle zewnętrzne	naświetle zewnętrzne barierka zabezpieczająca	naświetle zewnętrzne	naświetle zewnętrzne
	Kolor	szary/ RAL 7047	szary/ RAL 7047	szary/ RAL 7047	szary/ RAL 7047	szary/ RAL 7047	szary/ RAL 7047	szary/ RAL 7047	szary/ RAL 7047	biały/ RAL 9016	biały/ RAL 9016	szary/ RAL 7047
Kierunek otwierania	Lewe	Prawe	Lewe	Lewe	Prawe	Lewe	Prawe					
Ilość sztuk	3	1	2	2	1	1	1	1	1	1	1	

KONDYGNACJA VI PIĘTRO	VI PIĘTRO	VI PIĘTRO	VI PIĘTRO	VI PIĘTRO	VI PIĘTRO	VI PIĘTRO	VI PIĘTRO	VI PIĘTRO	VI PIĘTRO	VI PIĘTRO	VI PIĘTRO	
	IVE/C_POZ 106/R IVE/C_POZ 108/R IVE/C_POZ 111/R	IVE/C_POZ 107/R	IVE/C_POZ 109/R IVE/C_POZ 110/R	IVE/C_POZ 112/D	IVE/C_POZ 113/D	IVE/C_POZ 114/D	IVE/C_POZ 115/D	IVE/C_POZ 116/NZ	IVE/C_POZ 117/NZ	IVE/C_POZ 118/NZ	IVE/C_POZ 119/NZ	
BUDYNEK DIAGNOSTYCZNY "C"												
	Wymiar/ Światło przejścia	800mm x 2000 mm	800mm x 2000 mm	600mm x 2000 mm	1610 mm(1105x505) x 2242 mm	1610 mm(1105x505) x 2242 mm	1610 mm(1105x505) x 2242 mm	1610 mm(1105x505) x 2242 mm	1850 mm x 2000 mm	1650 mm x 2910 mm	1650 mm x 1250 mm	1900 mm x 2000 mm
	Odporność ogniowa	EI 30	EI 30	EI 30	EIS 60	EIS 60	EI 60	EI 60	EI60	EI60	EI 60	EI60
	Wyposażenie				SET 7 + KD	SET 5 + KD	SET 7 + KD	SET 5 + KD	naświetle zewnętrzne	naświetle zewnętrzne barierka zabezpieczająca	naświetle zewnętrzne	naświetle zewnętrzne
	Kolor	szary/ RAL 7047	szary/ RAL 7047	szary/ RAL 7047	szary/ RAL 7047	szary/ RAL 7047	szary/ RAL 7047	szary/ RAL 7047	szary/ RAL 7047	biały/ RAL 9016	biały/ RAL 9016	szary/ RAL 7047
Kierunek otwierania	Lewe	Prawe	Lewe	Prawe	Lewe	Prawe	Lewe	Prawe	Lewe			
Ilość sztuk	3	1	2	1	1	1	1	1	1	1	1	

KONDYGNACJA VII PIĘTRO	VII PIĘTRO	VII PIĘTRO	VII PIĘTRO	VII PIĘTRO	VII PIĘTRO	VII PIĘTRO	VII PIĘTRO	VII PIĘTRO	VII PIĘTRO	VII PIĘTRO	VII PIĘTRO	VII PIĘTRO	VII PIĘTRO	VII PIĘTRO	VII PIĘTRO
	IVE/C_POZ 120/R IVE/C_POZ 123/R IVE/C_POZ 125/R	IVE/C_POZ 121/R	IVE/C_POZ 122/R	IVE/C_POZ 124/R	IVE/C_POZ 126/T	IVE/C_POZ 127/T	IVE/C_POZ 128/D IVE/C_POZ 132/D	IVE/C_POZ 129/D	IVE/C_POZ 130/D	IVE/C_POZ 131/D	IVE/C_POZ 115/D	IVE/C_POZ 133/NZ	IVE/C_POZ 134/NZ	IVE/C_POZ 135/NZ	IVE/C_POZ 136/NZ
BUDYNEK DIAGNOSTYCZNY "C"	drzwi do pom. szachtu /stalowe/paszczone	drzwi do pom. szachtu /drewniane	drzwi do pom. szachtu /stalowe/paszczone	drzwi do pom. szachtu /stalowe/paszczone	drzwi do pom. technicznych /stalowe/paszczone	drzwi do pom. technicznych /stalowe/paszczone									
	Wymiar/ Światło przejścia	800mm x 2000 mm	800mm x 2000 mm	800mm x 2000 mm	600mm x 2000 mm	800mm x 2000 mm	800mm x 2000 mm	800mm x 2000 mm	800mm x 2000 mm	800mm x 2000 mm	800mm x 2000 mm	1610 mm(1105x505) x 2242 mm	1610 mm(1105x505) x 2242 mm	1610 mm(1105x505) x 2242 mm	1610 mm(1105x505) x 2242 mm
	Odporność ogniowa	EI 30		EI 30	EI 30	EI 30	EI 60	EIS 60	EIS 60	EIS 60	EI 60	EI 60	EI60	EI 60	EI60
	Wyposażenie				SET 1	SET 1	SET 5 + KD	SET 7 + KD	SET 5 + KD	SET 7 + KD	SET 5 + KD	naświetle zewnętrzne	naświetle zewnętrzne barierka zabezpieczająca	naświetle zewnętrzne	naświetle zewnętrzne
Kolor	szary/ RAL 7047	szary/ RAL 7047	szary/ RAL 7047	szary/ RAL 7047	szary/ RAL 7047	szary/ RAL 7047	szary/ RAL 7047	szary/ RAL 7047	szary/ RAL 7047	szary/ RAL 7047	szary/ RAL 7047	szary/ RAL 7047	szary/ RAL 7047	szary/ RAL 7047	szary/ RAL 7047
Kierunek otwierania	Lewe	Lewe	Prawe	Lewe	Lewe	Prawe	Lewe	Prawe	Lewe	Prawe	Lewe	Prawe	Lewe		
Ilość sztuk	3	1	1	1	1	1	2	1	1	1	1	1	1	1	1

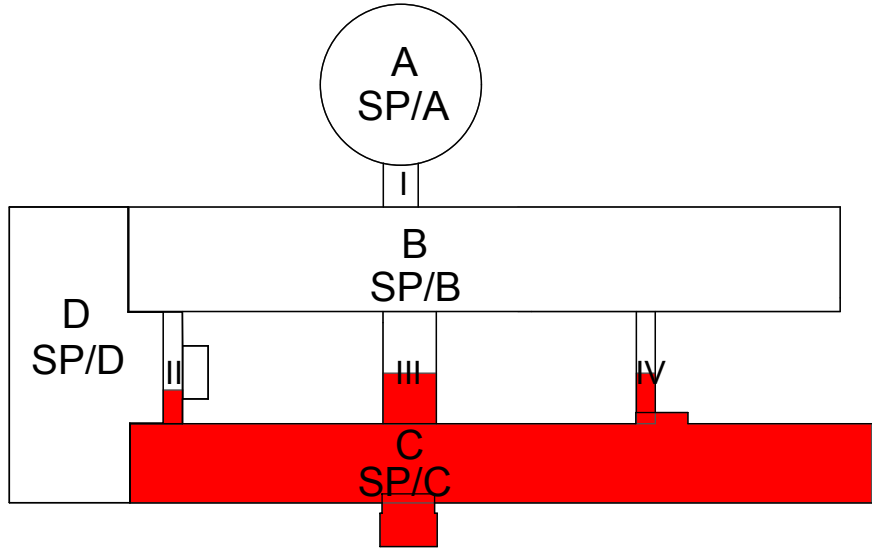

OZNACZENIA – ZESTAWY SAMOZAMYKACZY DO DRZWI PPOŻ.:

SET	TYP	Nazwa zestawu
SET 1	1 - skrzydło	TS 3000 + szyna
SET 2	1 - skrzydło	TS 3000 + szyna z blokadą elektromagnetyczną
SET 3	1 - skrzydło	TS 5000 + szyna
SET 4	1 - skrzydło	TS 5000 + szyna z blokadą elektromagnetyczną
SET 5	2 - skrzydła	TS 5000 / TS 3000 + szyna ISM - koordynacja zamykania
SET 6	2 - skrzydła	TS 5000 / TS 5000 + szyna ISM - koordynacja zamykania
SET 7	2 - skrzydła	TS 5000 / TS 3000 + szyna E-ISM koordynacja zamykania z blokadami elektromagnetycznymi
SET 8	2 - skrzydła	TS 5000 / TS 5000 + szyna E-ISM koordynacja zamykania z blokadami elektromagnetycznymi
SET 9	1 - skrzydło	

- UWAGA!**
1. DRZWI NALEŻY WYPOSAŻYĆ W SYSTEM KLUCZA GENERALNEGO NA BAZIE WKŁADEK CYLINDRYCZNYCH ZGODNYCH Z EUROPEJSKĄ NORMĄ EN1303:2007, WKŁADKI DO DRZWI NOWO-PROJEKTOWANYCH O WYMIARACH 50X50. KLUCZ DO WKŁADEK Z MOSIĄDZU WYSOKONIKŁOWEGO, WYKOŃCZENIE SATYNOWY NIKIEL O GRUBOŚCI 3,5 MM ODPORNY NA USZKODZENIA, NIE DO SKOPIOWANIA NA MASZYNACH TYPU EASY ENTRY (OLA) , DOROBIE NIKIEL SYSTEMOWEGO NA PODSTAWIE SYSTEMOWEJ KARTY BEZPIECZEŃSTWA.
2. DRZWI NA DROGACH EWAKACYJNYCH NALEŻY WYPOSAŻYĆ W SYSTEM ZAMKNIĘĆ OGNIOWYCH. POZOSTAŁE DRZWI Z WYŁĄCZENIEM DRZWI ZEWNĘTRZNYCH WYPOSAŻYĆ W ELEKTROZACZEP REWERSYJNY PPOŻ. Z MOŻLIWOŚCIĄ WPŁĘCIA DO KONTROLI DOSTĘPU.

- UWAGA:**
- PRZED WYKONANIEM WSZYSTKIE WYMIARY* SPRAWDZIĆ W NATURZE (*WSZYSTKIE WYMIARY PODANE W CM)
- WYMIARY PODSTAWOWE DRZWI PODANE W "ŚWIEŁLE OŚCIEŻNICY PO OTWARCIU"
- WYSOKOŚĆ DRZWI MIN. 200 CM W "ŚWIEŁLE OŚCIEŻNICY"
- RYСУNEK NALEŻY ROZPATRYWAĆ, ŁĄCZNIE Z CAŁĄ DOKUMENTACJĄ ARCHYTEKTONICZNĄ [W TYM M.I.N. Z OPISEM / RYSUNKAMI /ZAŁĄCZNIKAMI] ORAZ ZE WSZYSTKIMI PROJEKTAMI BRANŻOWYMI.
- WSZYSTKIE ZMIANY NALEŻY UZGADNIAĆ, Z JEDNOSTKĄ PROJEKTOWĄ, (DOPUSZCZA SIĘ ZMIANY, PO UZGODNIENIU Z PROJEKTANTEM ORAZ PRZY ZACHOWANIU PARAMETRÓW TECHNICZNYCH MATERIAŁÓW)
- URZĄDZENIA I OSPRZĘT ZWIĄZANE Z INSTALACJAMI WG PROJEKTÓW BRANŻOWYCH WYKONAWCZYCH.
- WSZYSTKIE NOWE ELEMENTY KONSTRUKCYJNE PO DOKONANIU ODKRYWEK UZGODNIĆ Z JEDNOSTKĄ PROJEKTOWĄ, PRZEBIECIA DOSTOSOWAĆ DO ISTNIEJĄCEJ KONSTRUKCJI

PROJEKT WYKONAWCZY PRZEBUDOWA SZPITALA WOJEWÓDZKIEGO W POZNANIU PRZY UL. JURASZÓW 7/19 POLEGAJĄCA NA DOSTOSOWANIU OBIEKTU DO OBOWIĄZUJĄCYCH PRZEPISÓW POŻAROWYCH - IV ETAP PRZEBUDOWY.					
	OBJEKT: SZPITAL WOJEWÓDZKI W POZNANIU UL. JURASZÓW 7/19	IMIĘ I NAZWISKO PROJEKTANT ARCHITEKTURA: MGR INŻ. ARCH. BARBARA LIBER-SKARBK	Nr UPR	Podpis	
	INWESTOR: SZPITAL WOJEWÓDZKI W POZNANIU UL. JURASZÓW 7/19	PROJEKTANT KONSTRUKCJA: MGR INŻ. WOJCIECH LEWANDOWSKI	15/08/DOIA		
STUDIO PROJEKTÓW CUBE 27 ARCHITEKT BARBARA LIBER-SKARBK BIURO: 40-189 POZNAŃ, UL. ROLNA45B/19, KOM: 603 337 422, E-MAIL: B.LIBER@CUBE27.PL WWW.CUBE27.PL WWW.PRZYKLEPI.PL WWW.FOTOTAPETA27.PL		OPRACOWANIE KONSTRUKCJA: MGR INŻ. TOMASZ SCHNEIDER	4183/Gd/89		
SKALA: 1:100	DATA: 09/2018	TYTUŁ RYSUNKU: ZESTAWIENIE STOLARKI BUD. "C"	ARCH./ KONSTR.	BRANŻA: Nr. Bys.	PW/IV ETAP/ A_K/C_21