


LEGENDA


 PROJEKTOWANY POŻAROWY GŁOŚNIK NAŚCIENNY - ABT-W6

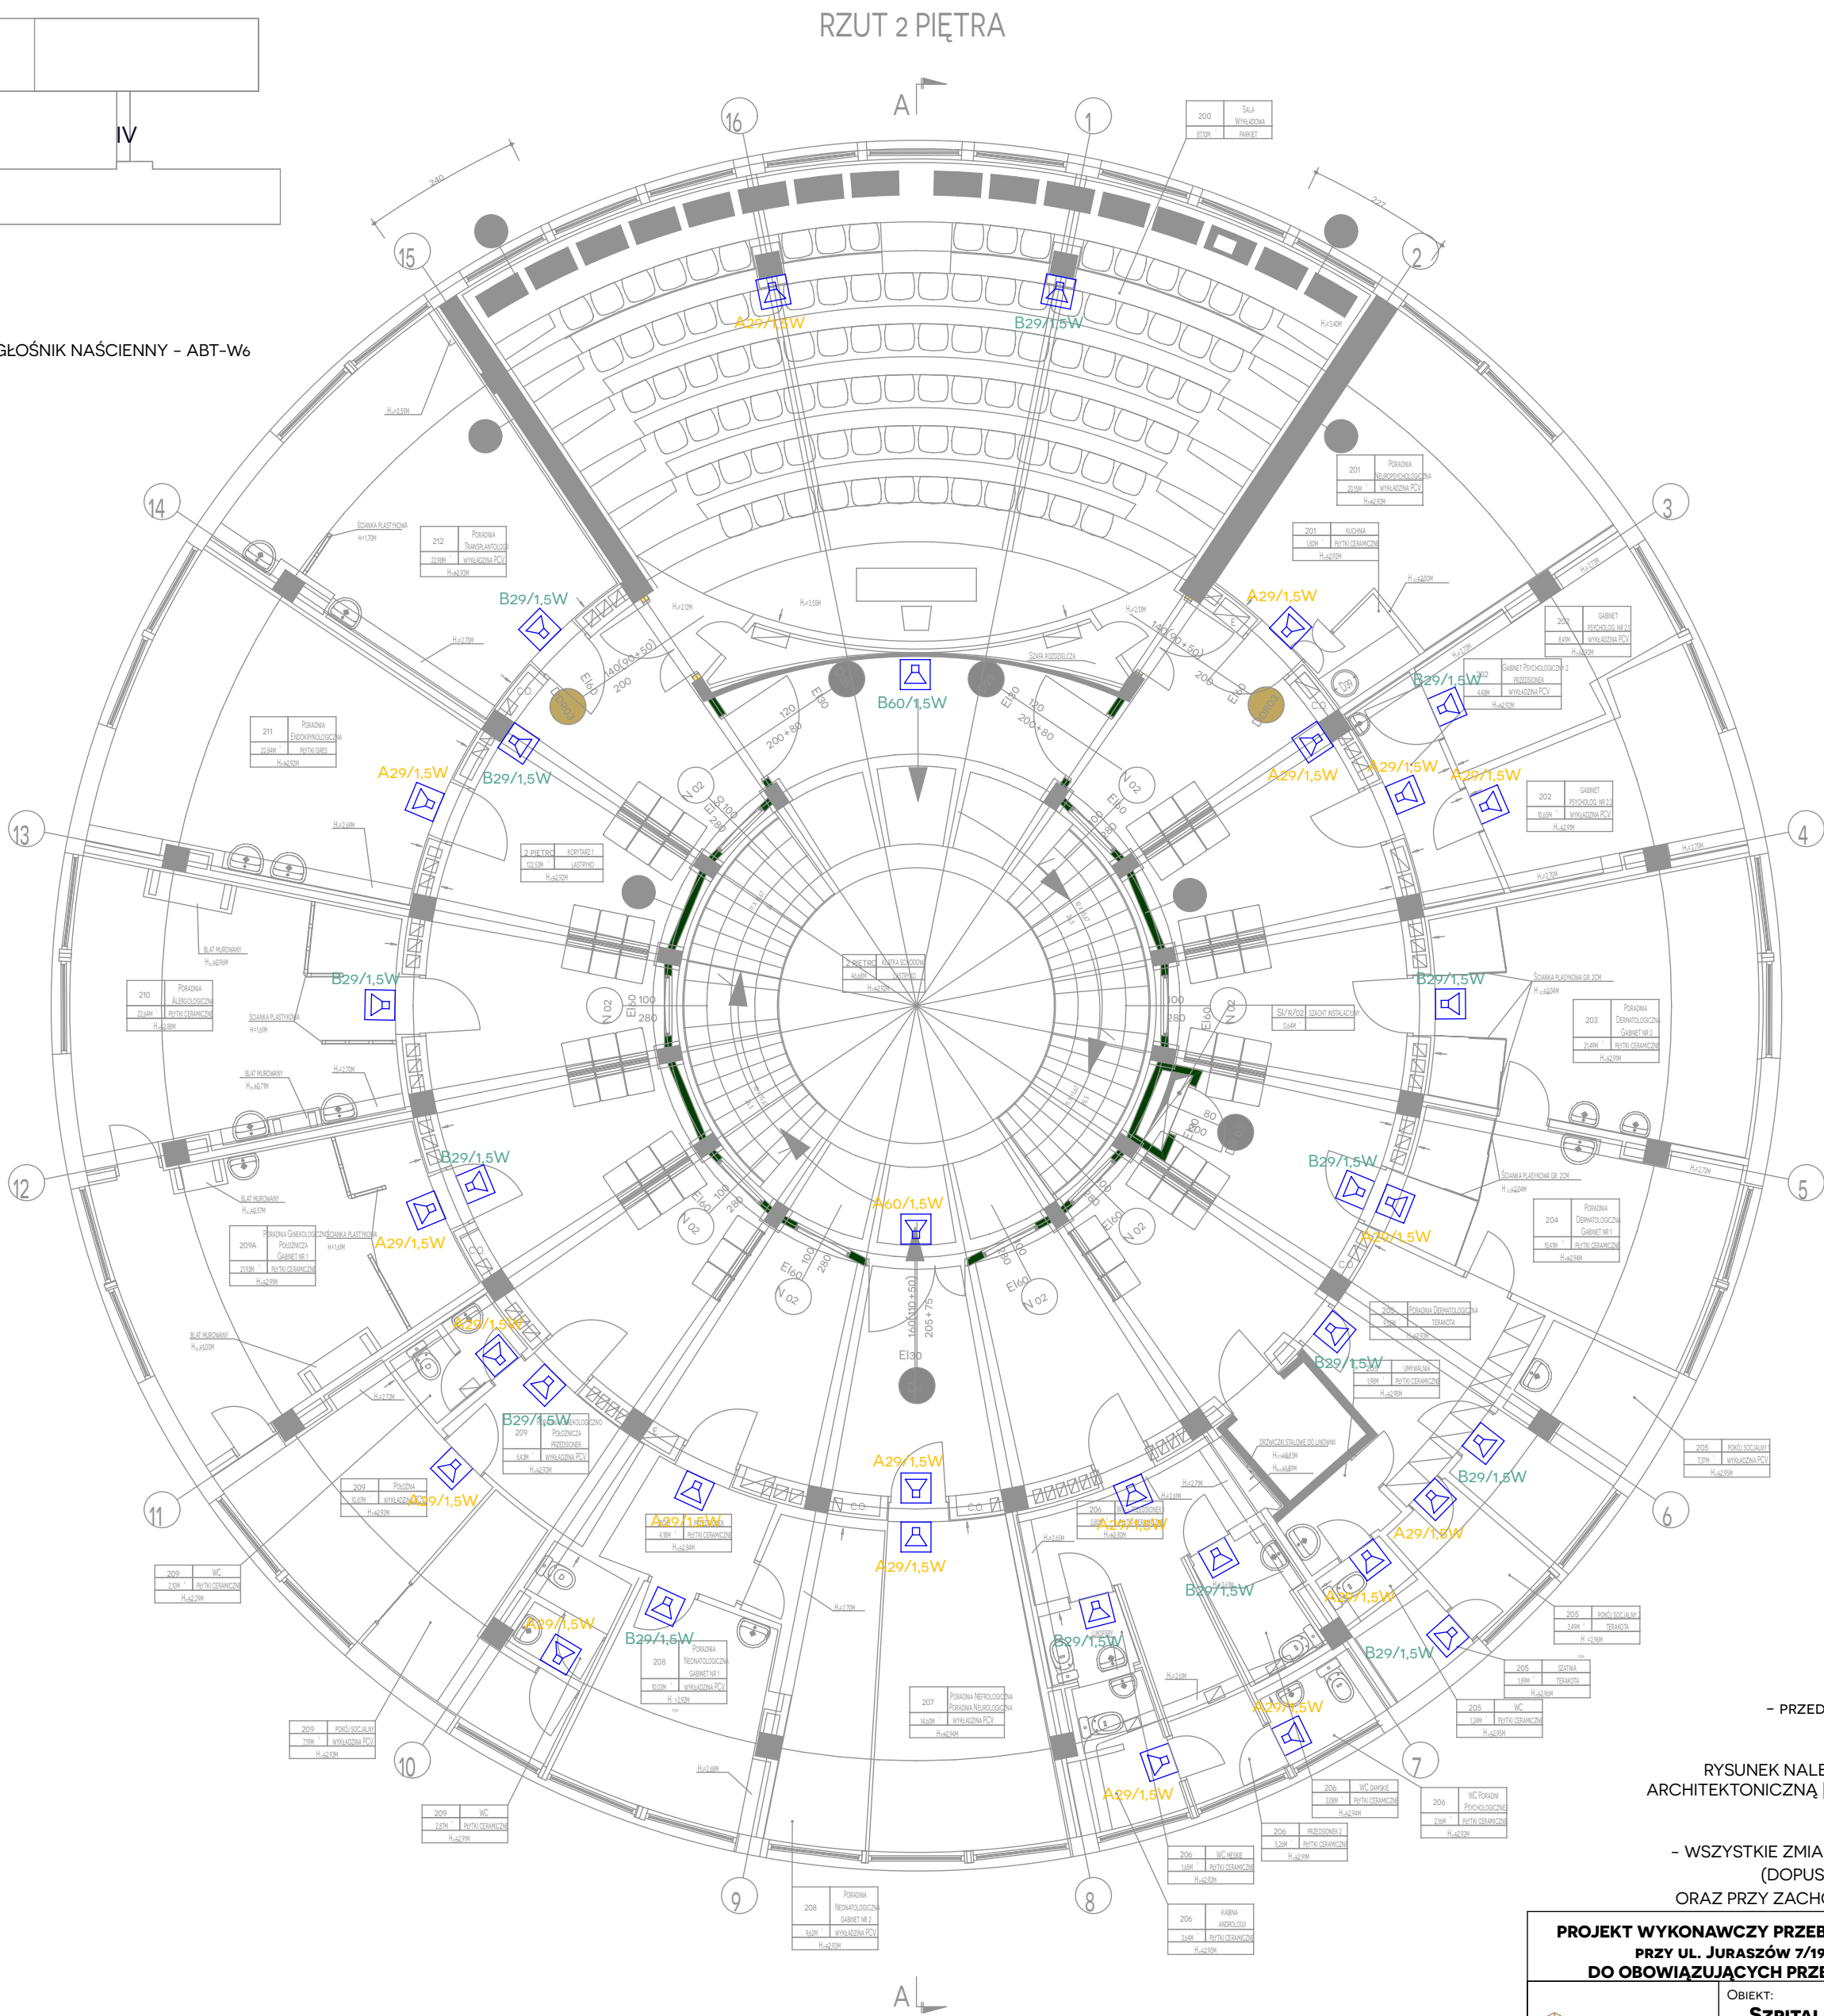

UWAGA:
- PRZED WYKONANIEM WSZYSTKIE WYMIARY* SPRAWDZIĆ W NATURZE
(*WSZYSTKIE WYMIARY PODANE W CM)

RYSunEK NALeży ROZPATRYWAĆ, ŁĄCZNIE Z CAŁĄ DOKUMENTACJĄ
ARCHITEKTONICZNĄ [W TYM M.J.N. Z OPISEM / RYSUNKAMI / ZAŁĄCZNIKAMI]
ORAZ ZE WSZYSTKIMI PROJEKTAMI BRANŻOWYMI.

- WSZYSTKIE ZMIANY NALeży UZGADNIĄĆ, Z JEDNOSTKĄ PROJEKTOWĄ.
(DOPUSZCZA SIĘ ZMIANY, PO UZGODNIENIU Z PROJEKTANTEM
ORAZ PRZY ZACHOWANIU PARAMETRÓW TECHNICZNYCH MATERIAŁÓW)

PROJEKT WYKONAWCZY PRZEBUDOWA SZPITALA WOJEWÓDZKIEGO W POZNANIU PRZY UL. JURASZÓW 7/19 POLEGAJĄCA NA DOSTOSOWANIU OBIEKTU DO OBOWIAZUJĄCYCH PRZEPISÓW POŻAROWYCH - IV ETAP PRZEBUDOWY.					
 STUDIO PROJEKTÓW CUBE 27 STUDIO PROJEKTÓW ARCHITEKT BARBARA LIBER-SKARBK BIURO: 60-189 POZNAŃ, UL. ROLNA 45B/19, KOM: 603 337 422, E-MAIL: B.LIBER@CUBE27.PL WWW.CUBE27.PL WWW.PRZYKLEJKI.PL WWW.FOTOTAPETA27.PL	OBJEKT:	IMIĘ I NAZWISKO PROJEKTANT ARCHITEKTURA:	Nr UPR	PODPIS	
	INWESTOR:	SZPITAL WOJEWÓDZKI W POZNANIU UL. JURASZÓW 7/19	MGR INŻ. ARCH. BARBARA LIBER-SKARBK	15/08/DOIA	
			PROJEKTANT INST. ELEKTRYCZNE:		
			MGR INŻ. PAWEŁ POMYKAŁSKI	WK/P/0386/ PW/OE/09	
		OPRACOWANIE INST. ELEKTRYCZNE:			
		INŻ. GRZEGORZ DOMAŃSKI	110/90/PW		
SKALA:	DATA:	TYTUŁ RYSUNKU: DŹWIĘKOWY SYSTEM OSTRZEGANIA		BRANŻA:	
1:100	09/2018	ROTUNDA - II PIĘTRO		INST. ELEKT.	
				Nr rys.: PW/IV ETAP/ DSO/R_04	

UWAGI!
DOSTOSOWAĆ I ZACHOWAĆ KONTYNUACJĘ NUMERACJI
ADRESÓW ELEMENTÓW DO ZREALIZOWANYCH ETAPÓW PRZEBUDOWY.