


Rozdzielnica R0/1

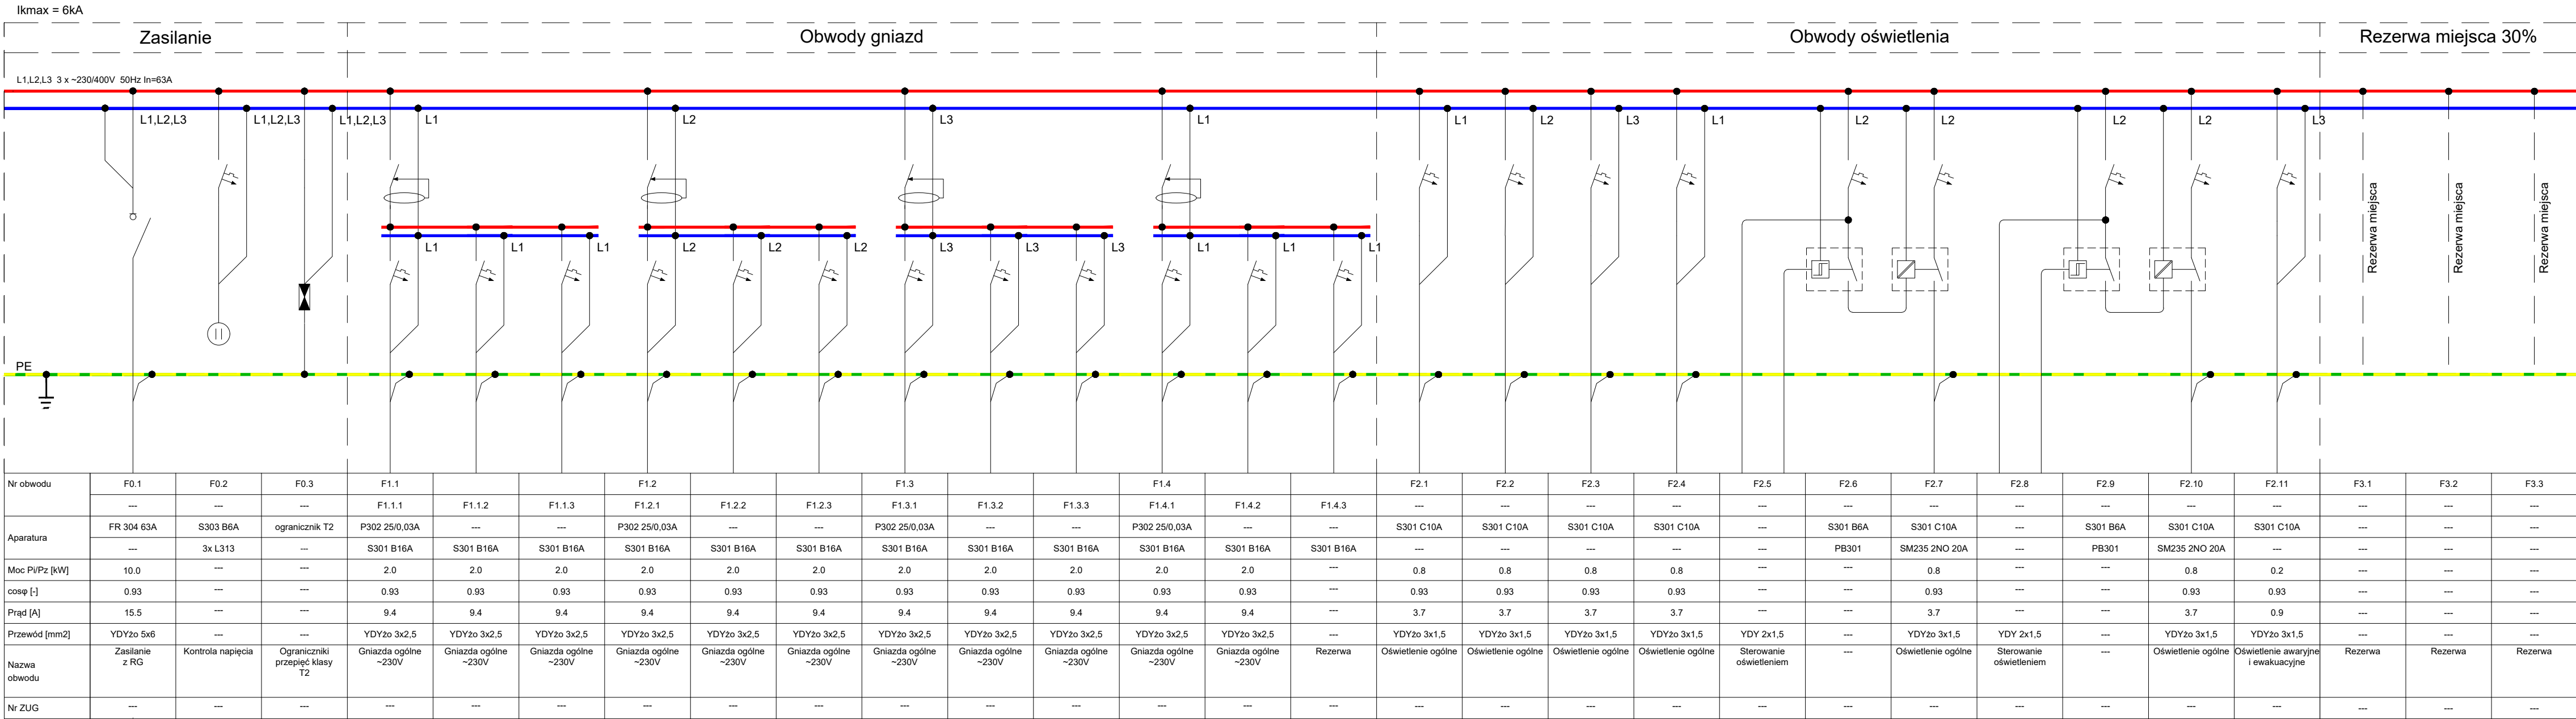

UWAGI:

- Rozdzielnicę wykonać jako szafę podtynkową z drzwiami zamykanymi na klucz.
- Należy zastosować obudowy o stopniu ochrony minimum IP40
- Kabel zasilający wprowadzić górą, wyprowadzenia kabli i przewodów górą.
- W rozdzielnicy zostawić 30% rezerwy miejsca.
- Obudowa rozdzielnicy wraz z aparatami musi pochodzić od jednego producenta.

DP-BUD Piotr Matysiak ul. Zofii Ryłowskiej-Cichońskiej 8b/4 63-900 Rawicz	420/930	Inwestor:	
	Skala: ---	Data: 12.2020	Powiat Rawicki ul. Rynek 17 63-900 Rawicz
	Adres inwestycji: ul. Dworcowa 29 obręb: Bojanowo działka nr 671/6;		Nazwa projektu/Obiekt: TERMOMODERNIZACJA BUDYNKU A ZESPOŁU SZKOŁ PRZYRODNICZO- TECHNICZNYCH CENTRUM KSZTAŁCENIA USTAWICZNEGO W BOJANOWIE
	Branża: ELEKTRYCZNA		Nazwa rysunku: ROZDZIELNICA R0/1
	Projektant: inż. Robert Jamrozy		Nr rysunku: E15
Asystent: inż. Piotr Kolendowicz		Nr uprawnień: WKP/0146/P00E/08	Nr arkusza: