


30x42

Rozdzielnica R1/2

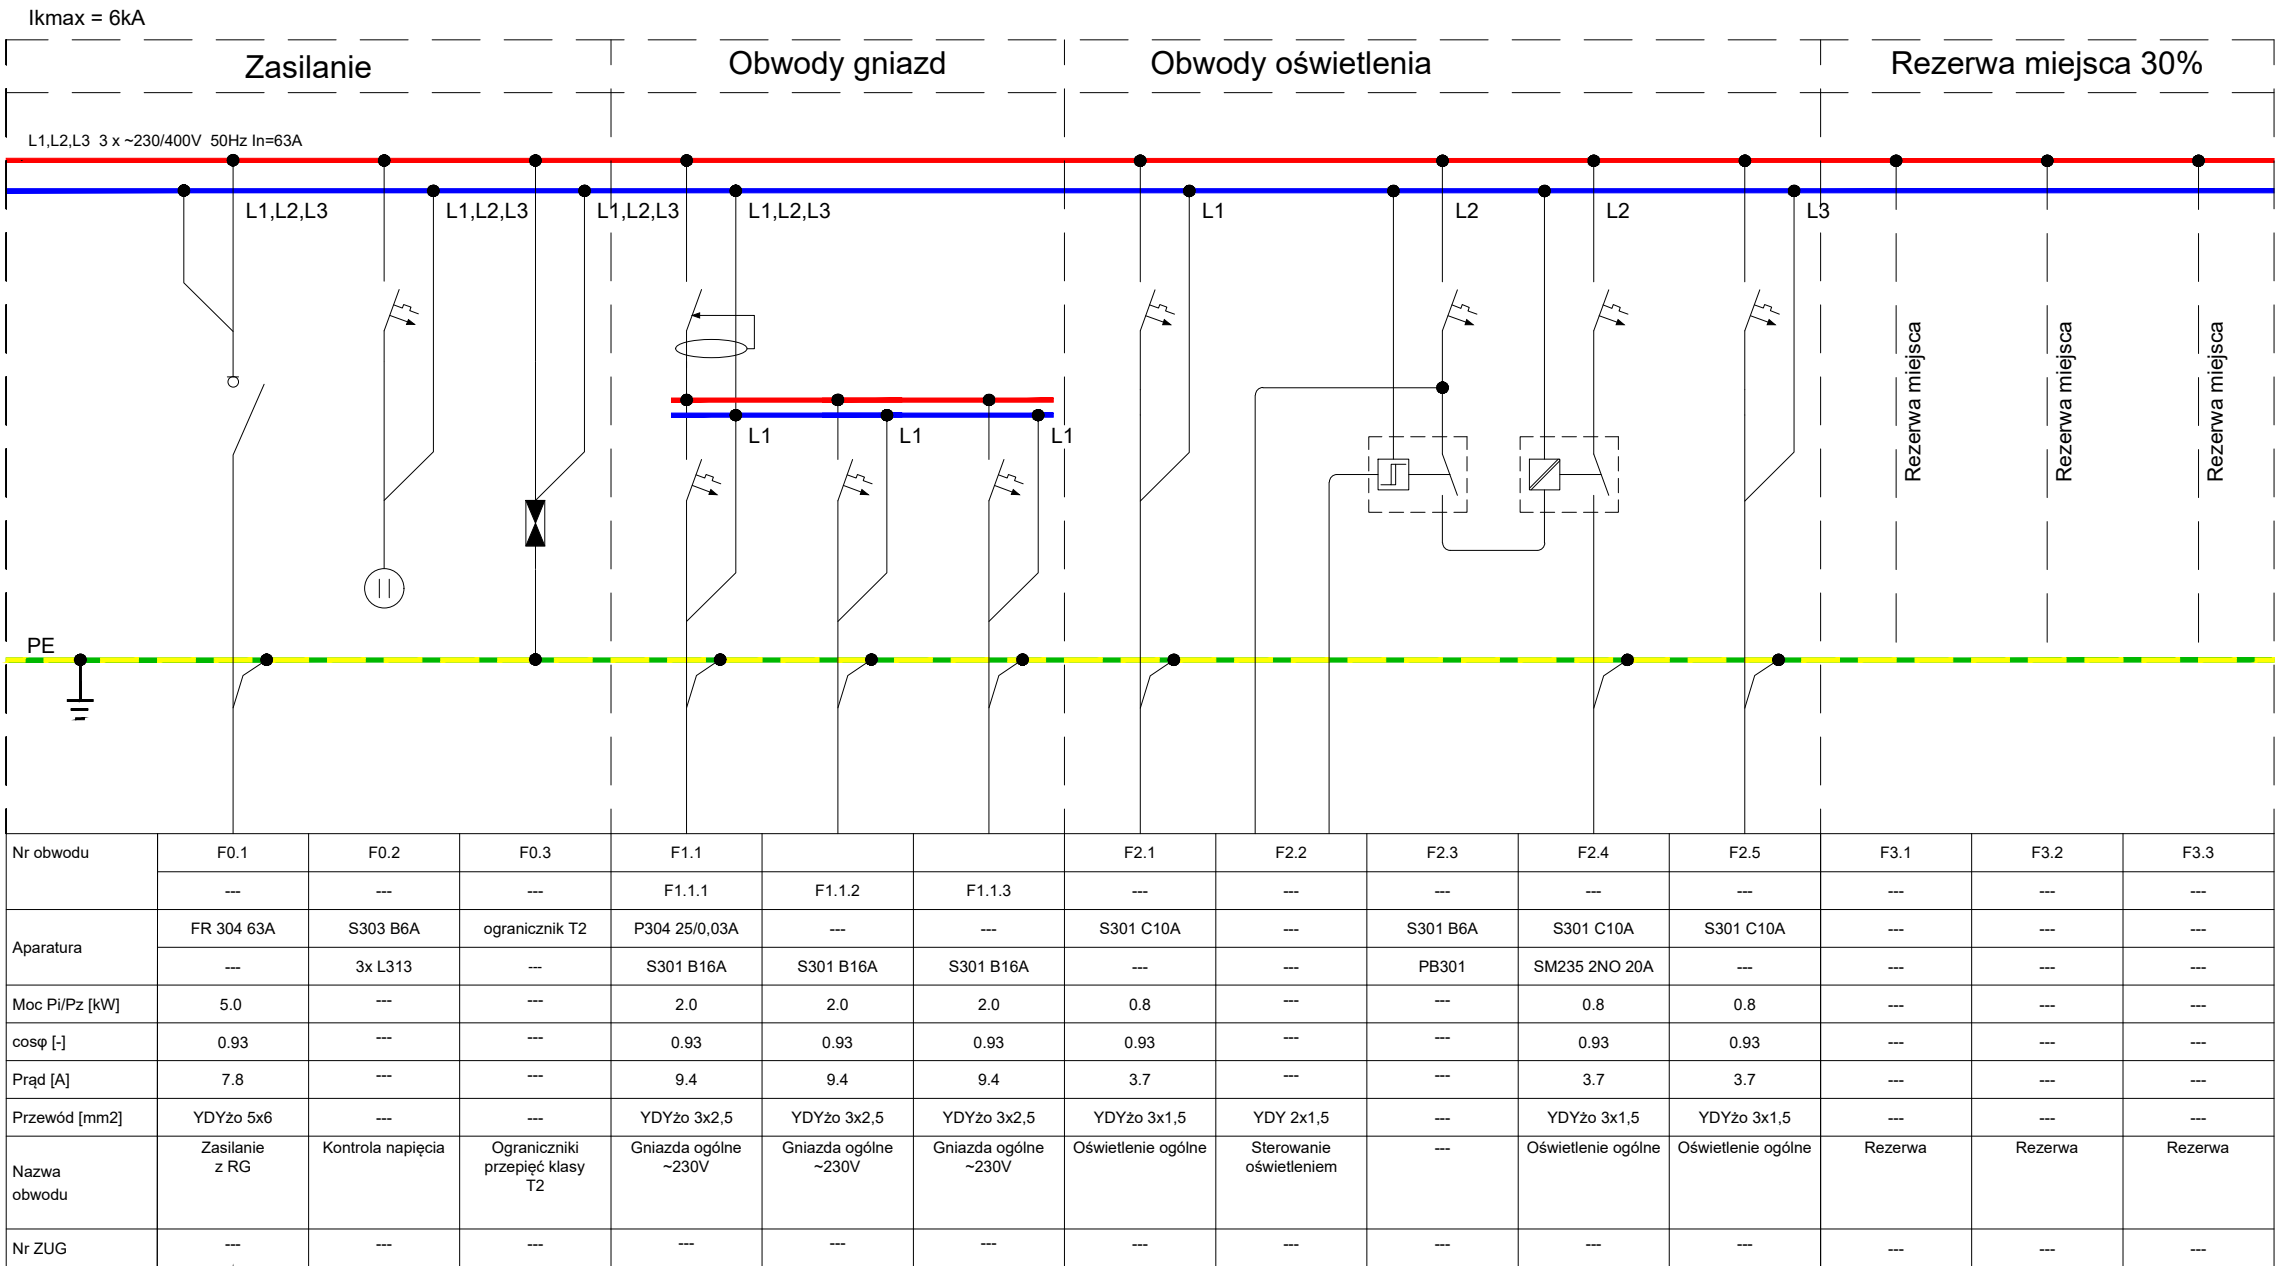

UWAGI:

1. Rozdzielnicę wykonać jako szafę podtynkową z drzwiami zamykanymi na klucz.
2. Należy zastosować obudowy o stopniu ochrony minimum IP40
3. Kabel zasilający wprowadzić górą, wyprowadzenia kabli i przewodów górą.
4. W rozdzielnicy zostawić 30% rezerwy miejsca.
5. Obudowa rozdzielnicy wraz z aparatami musi pochodzić od jednego producenta.

DP-BUD Piotr Matysiak
ul. Zofii Rybickiej-Cichońskiej 8b/4
63-900 Rawicz

420/930		Inwestor: Powiat Rawicki ul. Rynek 17 63-900 Rawicz	
Skala: ----	Data: 12.2020		
Adres inwestycji: ul. Dworcowa 29 obręb: Bojanowo działka nr 671/6;		Nazwa projektu/Obiekt: TERMOMODERNIZACJA BUDYNKU A ZESPOŁU SZKÓŁ PRZYRODNICZO- TECHNICZNYCH CENTRUM KSZTAŁCENIA USTAWICZNEGO W BOJANOWIE	
Branża: ELEKTRYCZNA		Nazwa rysunku: ROZDZIELNICA R1/2	
Projektant: inż. Robert Jamrozy		Nr rysunku: E19	Nr arkusza:
Asystent: inż. Piotr Kolendowicz		Nr uprawnień: WKP/0146/P00E/08	
		Nr uprawnień:	