




## WIDOK Z GÓRY SKALA 1:20

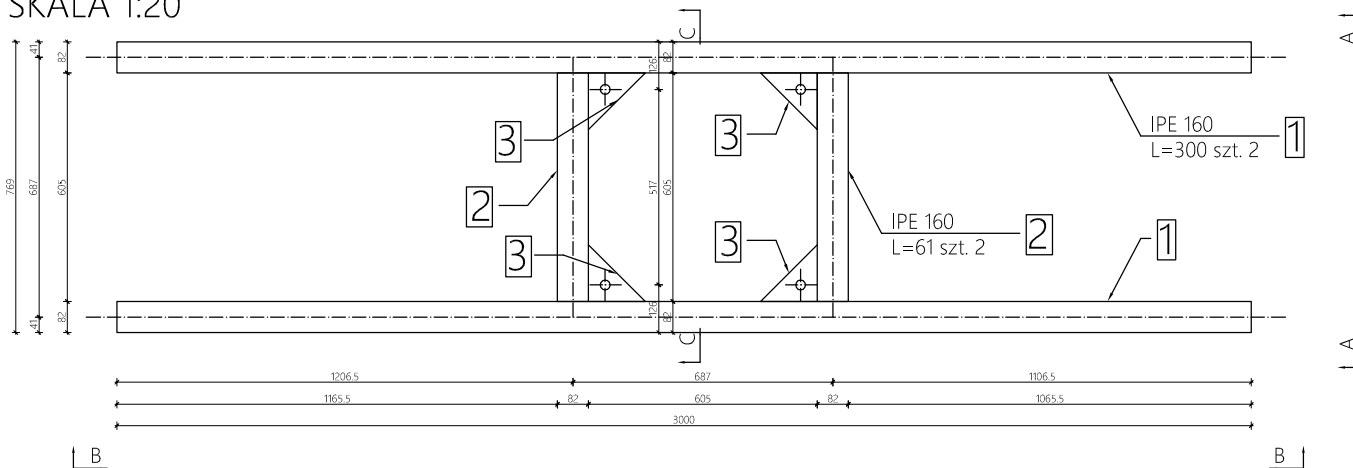


## WIDOK B-B SKALA 1:20

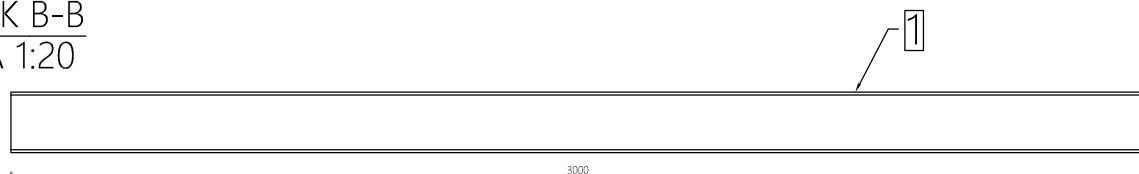


## WIDOK A-A SKALA 1:20

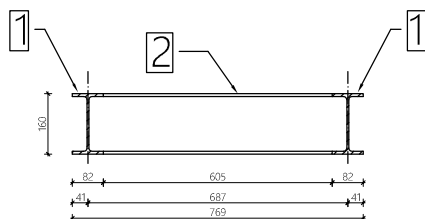

## WIDOK C-C SKALA 1:20

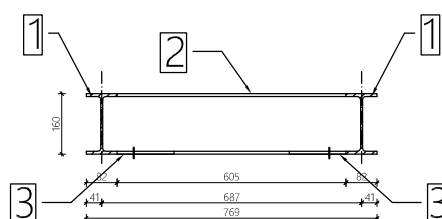

## POZYCJA 3 SKALA 1:20

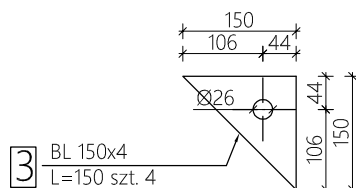

## UWAGI :

- Elektrody Eb150
- Nieoznaczone spoiny wykonywać:  
- Spoiny pachwinowe grubości min.  $a=0,7 \times T1$  max  $a=0,2 \times T2$  (T1-el.cieńszy, T2-el.grubszy)  
- Spoina czołowa o grubości  $a = 1.0g$ .
- Wymiary podano w [mm].
- Wykonać 2 szt.
- Śruby M24 kl. 8.8.
- Rozpatrywać łącznie z pozostałą dokumentacją i opisem technicznym.

		<b>Przedsiębiorstwo Organizacji Inwestycji Allplan Sp. z o.o.</b> ul. Mahoniowa 14, 85-390 Bydgoszcz, tel. 52 348 84 10, fax 52 348 84 11 e-mail: biuro@allplan.com.pl, www.allplan.com.pl NIP: 967-125-78-54	
FAZA / PHASE:			
<b>PROJEKT WYKONAWCZY</b>			
TYTUŁ / SUBJECT:			
<b>PRZEBUDOWA POMIESZCZEŃ DLA POTRZEB ODDZIAŁU KLINICZNEGO GASTROENTEROLOGICZNEGO W BUD. NR 3, PIĘTRO VII - STRONA PÓŁNOCNA</b>			
ADRES / ADDRESS:			
<b>UL. POWSTAŃCÓW WARSZAWY 5, 85-681 BYDGOSZCZ</b>			
BRANŻA / INDUSTRY:			
<b>KONSTRUKCYJNA</b>			
INWESTOR / CLIENT:			
<b>10 WOJSKOWY SZPITAL KLINICZNY Z POLIKLINIKĄ SAMODZIELNY PUBLICZNY ZAKŁAD OPIEKI ZDROWOTNEJ</b>			
PROJEKTANT / DESIGNER		NR DEC. O HADANIU UPRAWNIEN	
mgr inż. Damian Wenski		POM/0309/PWOK/13	
SPECJALNOŚĆ / SPECIALTY		Uprawnienia budowlane do projektowania bez ograniczeń w specjalności konstrukcyjno-budowlanej	
SPRAWDZIŁ / VERIFIED BY		NR DEC. O HADANIU UPRAWNIEN	
mgr inż. Władysław Wenski		AUB-KZ-7210/206/90	
SPECJALNOŚĆ / SPECIALTY		Uprawnienia budowlane do projektowania bez ograniczeń w specjalności konstrukcyjno-budowlanej	
OPRACOWANIE / DRAFTED BY		PODPIS / SIGNATURE	
TEMAT / SUBJECT		NR RYSUNKU / DRAWING NUMBER	REWIZJA
WZMOCNIENIE STROPU POD KOLUMNĘ ENDOSKOPOWĄ		1006	
DATA / DATE		SKALA / SCALE	
LUTY 2022		1:20 1:10	