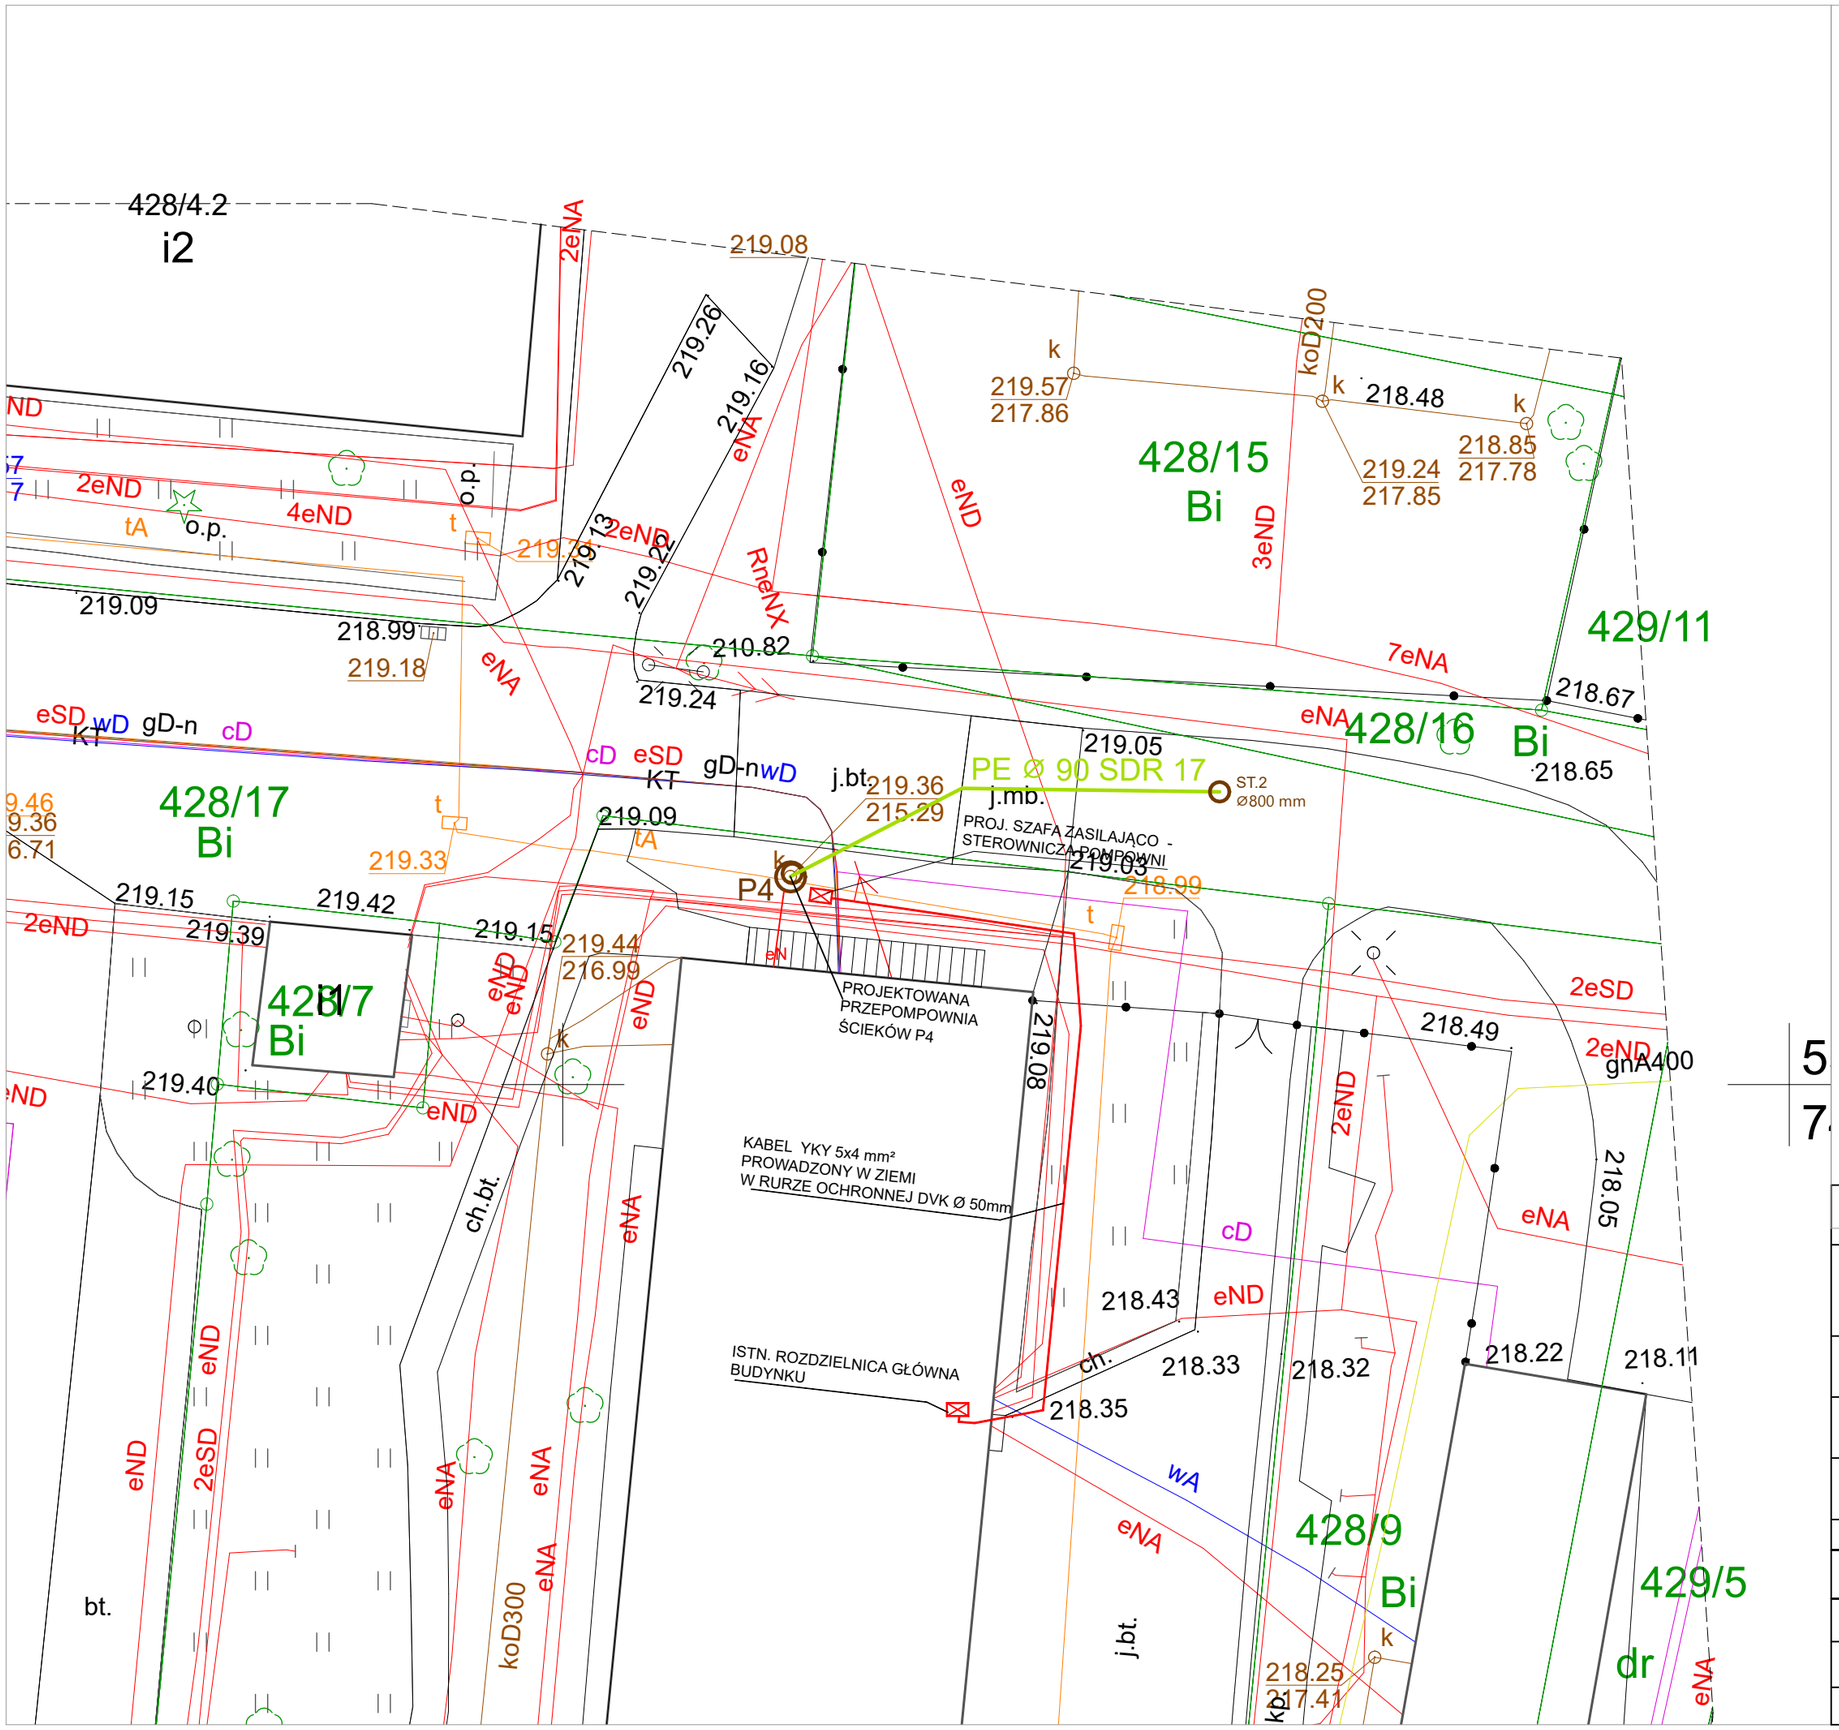

LEGENDA:

- KANALIZACJA GRAWITACYJNA
- KANALIZACJA CIŚNIENIOWA
- PRZEPOMPOWNIA ŚCIEKÓW
- PROJEKTOWANA STUDZIENKA KANALIZACYJNA
- eN — Kabel elektroenergetyczny nN 0,6/1 kV

NAZWA ZADANIA	Zabezpieczenie przed podtapianiem budynków i terenu Szpitala.
TEMAT	Projekt przebudowy doziemnej kanalizacji deszczowej i ogólnospławnej w celu zabezpieczenia przed podtapianiem budynków i terenu Szpitala. na terenie Szpitala Miejskiego Specjalistycznego im. Gabriela Narutowicza w Krakowie.
ADRES INWESTYCJI	dz. nr 428/12, 428/11, 428/6, 428/4, 428/17, 428/9, obręb 44 Krowodrza, Kraków
INWESTOR	Szpital Miejski Specjalistyczny im. Gabriela Narutowicza w Krakowie 31-202 Kraków, ul. Prądnicka 35-37
JEDNOSTKA PROJEKTOWA	INSTAL-TECH Marcin Marzec NIP: 864-182-66-20 ul. Nowohucka 92a, 30-728 Kraków FAZA PT www.marzec-budownictwo.pl MARZEC BUDOWNICTWO
BRANŻA	BRANŻA ELEKTRYCZNA
PROJEKTANT	mgr inż. Agnieszka Orłowska upr bud. do projektowania w specjalności instalacyjnej w zakresie inst. elektrycznych i elektroenergetycznych nr upr SLK/3985/PWOE/11
OPRACOWUJĄCY	mgr inż. Rafał Dąbrowski
TYTUŁ RYSUNKU	ZASILANIE POMPOWNI P4
SKALA: 1:250	NR RYSUNKU: E-05 — DATA: 06.2022 r