



ROZBUDOWA TABLICY BEZPIECZNIKOWEJ

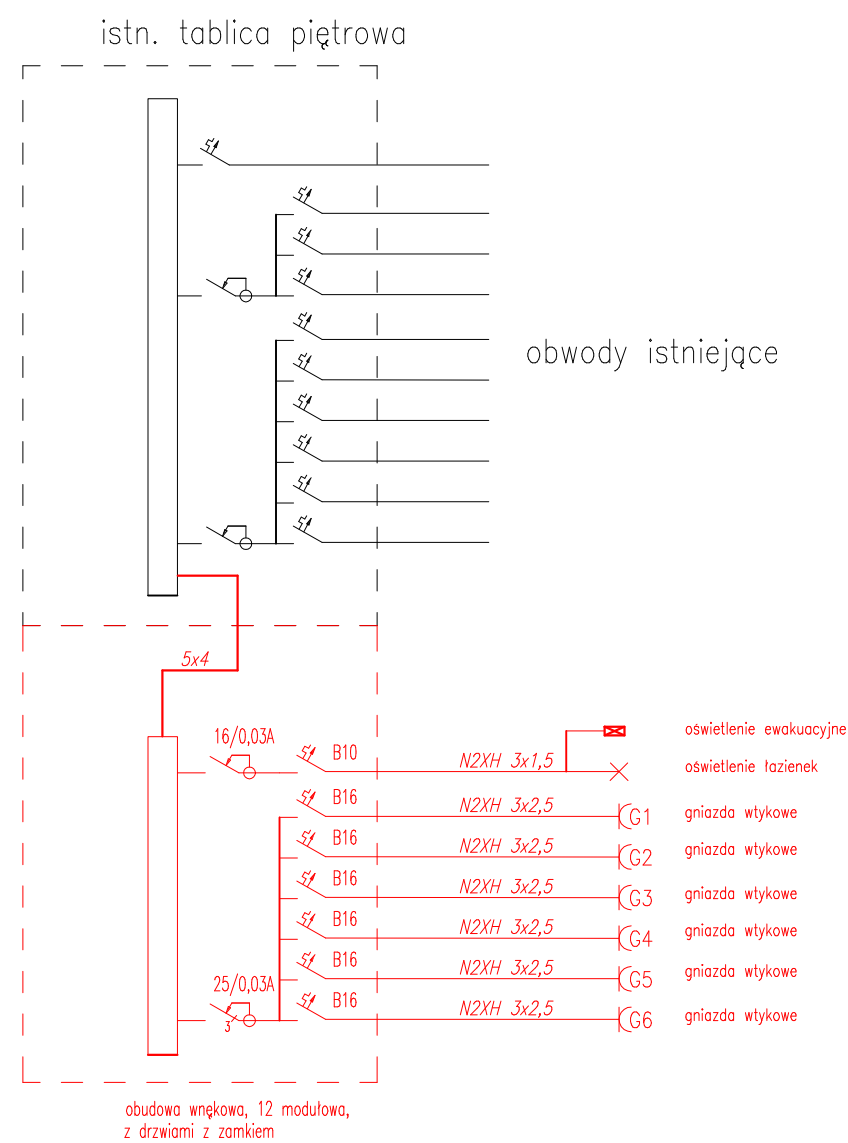

INSTALACJA PRZYWOŁAWCZA

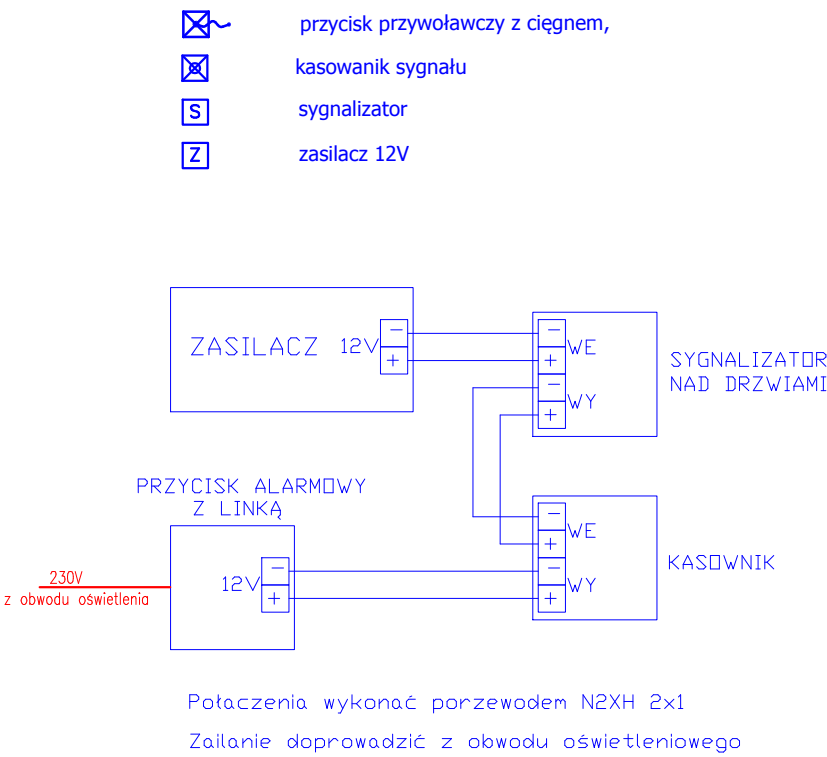

B I U R O A R C H I T E K T O N I C Z N E K R Z Y S Z T O F S . B I A Ł K A A R C H I T E K T			
ul. ŁOBZOWSKA 16		31 – 140 KRAKÓW	
TEL.FAX 012/633.41.22		TEL. 012/632.69.92	TEL.KOM. 0601.54.75.03
CZŁONEK IZBY ARCHITEKTÓW		NUMER	EWIDENCYJNY MP–0067
ZLECENIODAWCA	POLITECHNIKA KRAKOWSKA		
TEMAT	PRZEBUDOWA TOALET W BUDYNKU W–3 (10–21)		
ADRES BUDOWY	KRAKÓW, UL.WARSZAWSKA 24, DZIAŁKA NR 3/12		
BRANŻA	E L E K T R Y K A		
FAZA	PROJEKT WYKONAWCZY		
TREŚĆ RYSUNKU	SCHEMATY IDEOWE		
AUTOR	mgr inż. Stanisław Mazur nr ew. upr. RP–Upr.194/93		
ZESPÓŁ			
SPRAWDZIŁ	inż. Wiesław Dzierwa nr ew. upr. BPP.Upr.336/82	DATA SPR.	
DATA 05.2021	NR ZLEC. 4/2020	SKALA 1:50	E3 NR RYS.
ZASTRZEGA SIĘ WSZELKIE PRAWA WYNIKAJĄCE Z USTAWY O PRAWIE AUTORSKIM. RYSUNEK TEN NIE MOŻE BYĆ : PRZERYŚLOWANY , ZMIENIONY LUB ODSTĄPIONY KOMUKOLWIEK BEZ PISEMNEJ ZGODY AUTORA . PODSTAWA PRAWNA : USTAWA O PRAWIE AUTORSKIM I PRAWACH POKREWNYCH Z DNIA 4.02.1994 (DZ.U.NR 24 z 1994 r poz 83) .			
Autodesk Architectural Desktop 3.0, nr licencji:700–50271292			