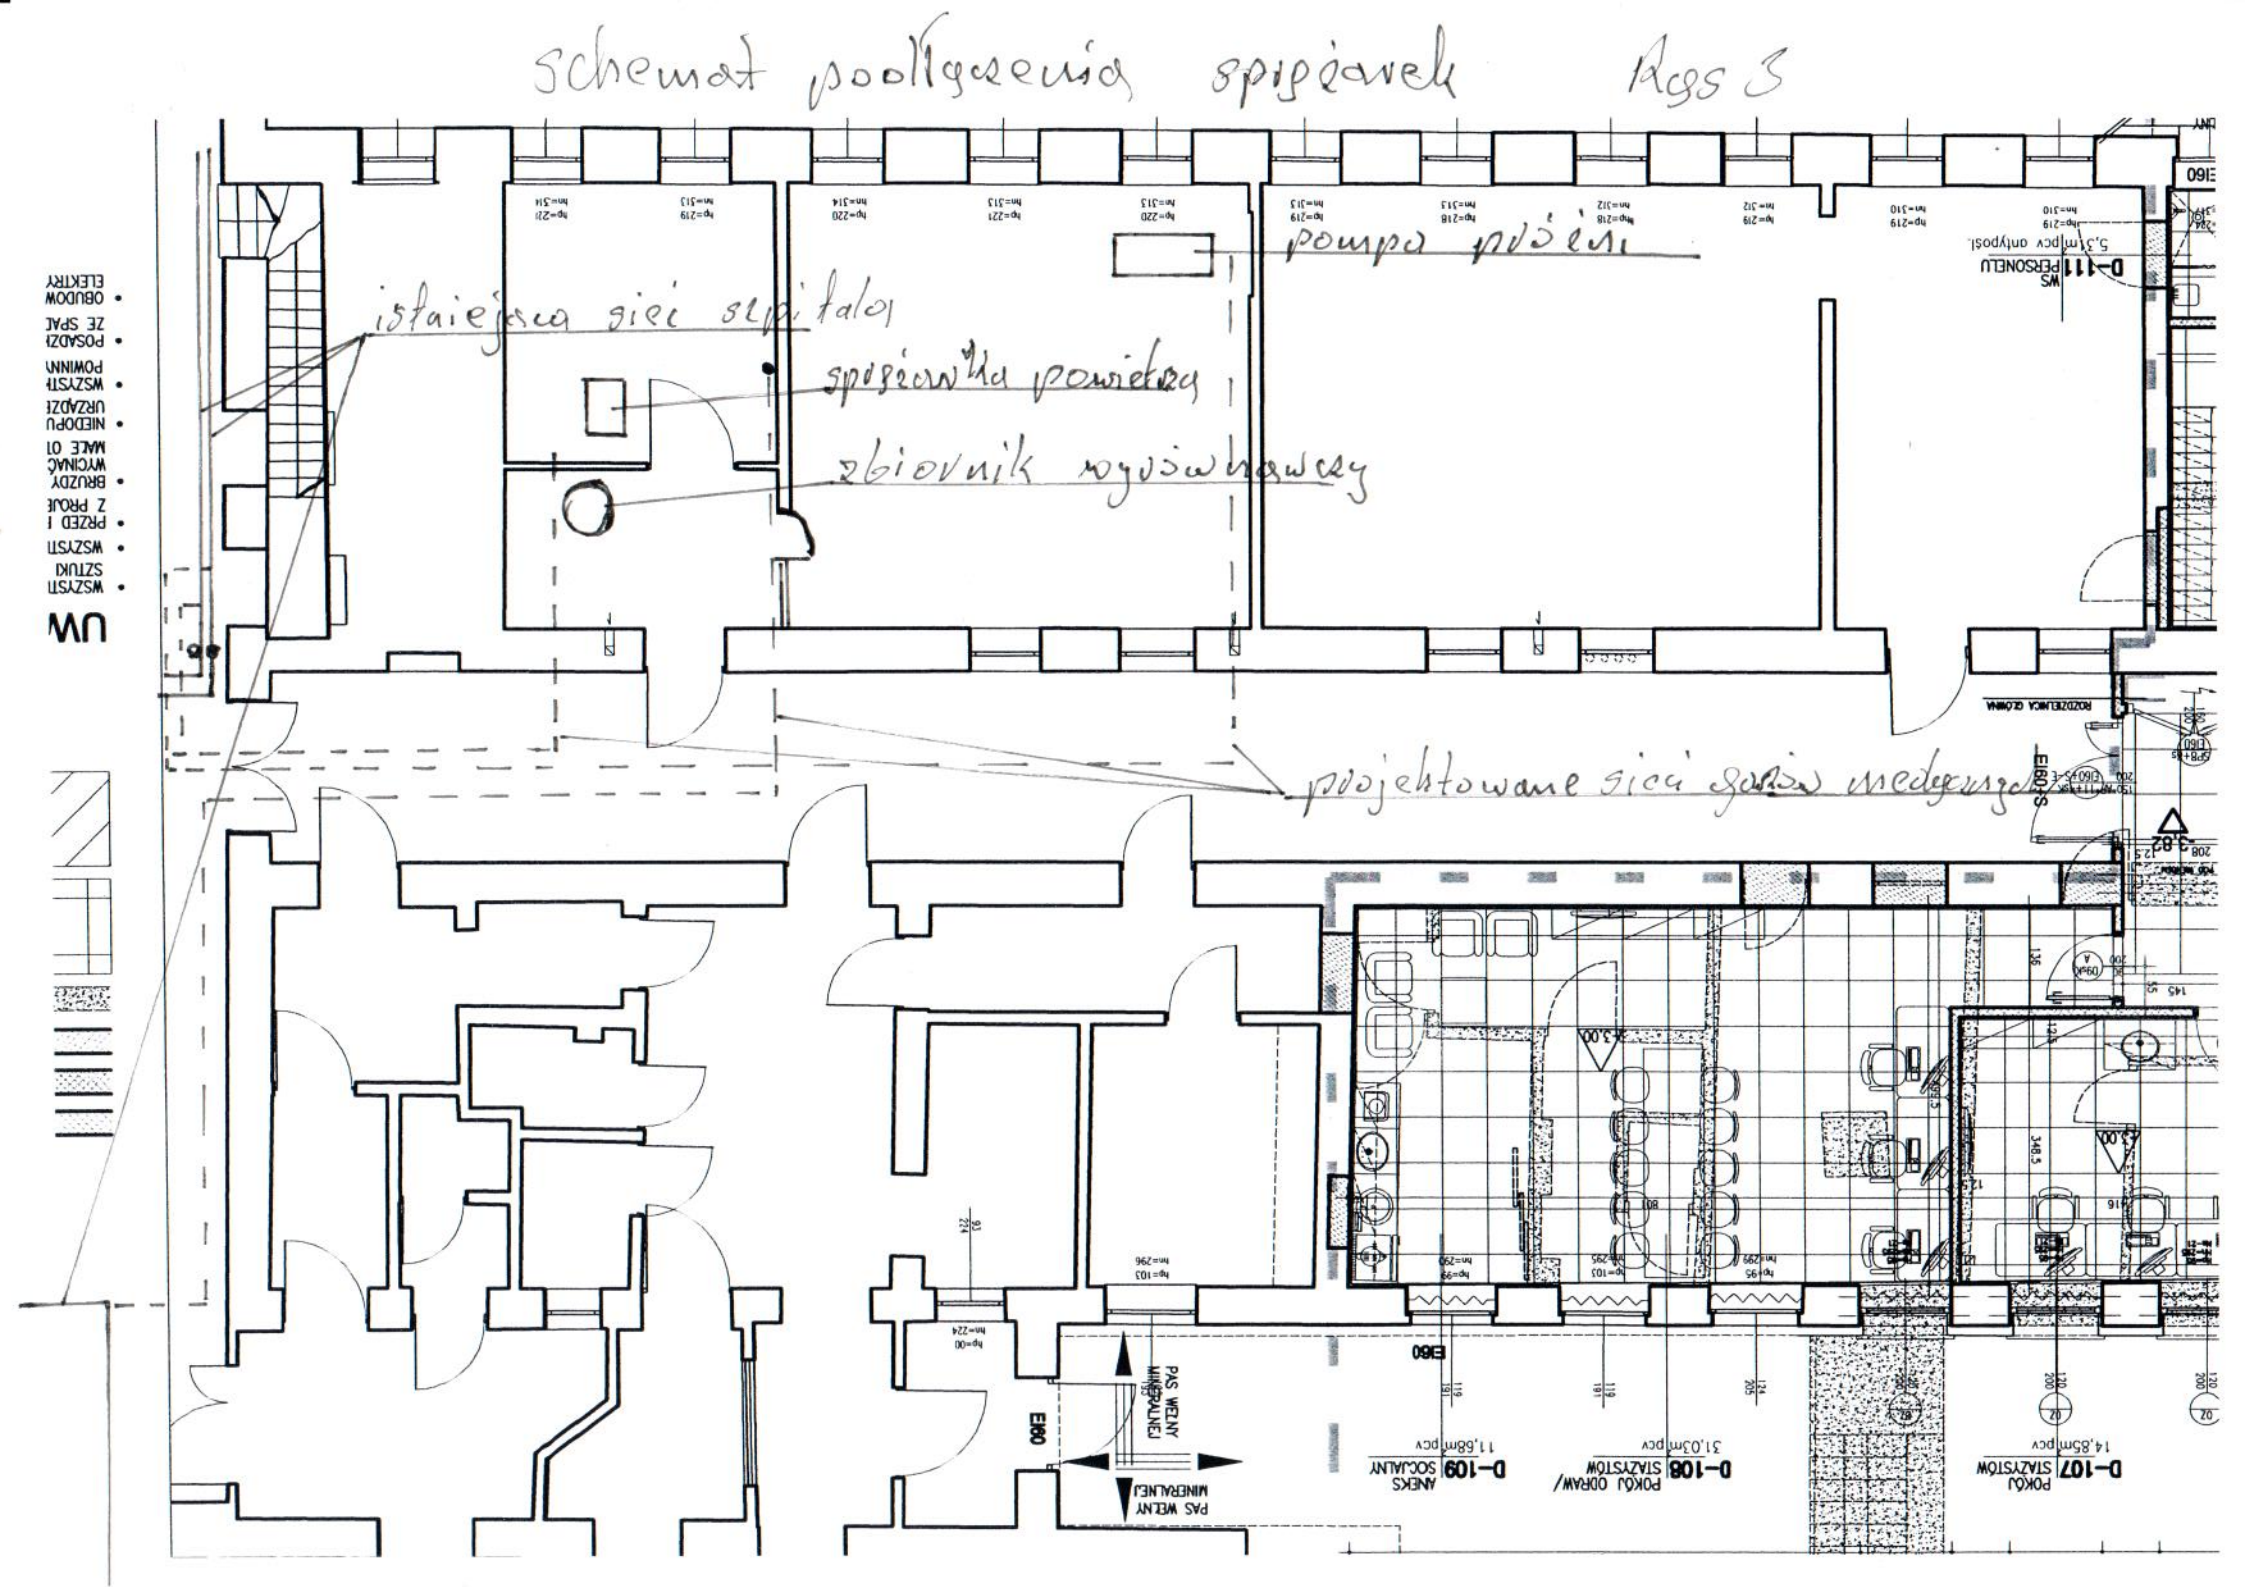
schemat podłączenia spiżarek Rys 3
istniejąca sieć szpitalna
spiżarnia powietrza
zbiornik wyrównawczy
pompa próżni
projektowane sieci gazów medycznych
PAS WEŁNY MINERALNEJ
PAS WEŁNY MINERALNEJ
D-107 POKÓJ STAZYSTÓW
D-108 POKÓJ ODPRAW/ STAZYSTÓW
D-109 ANEKS SOCJALNY
D-111 PERSONEL
E160
E60
E60S