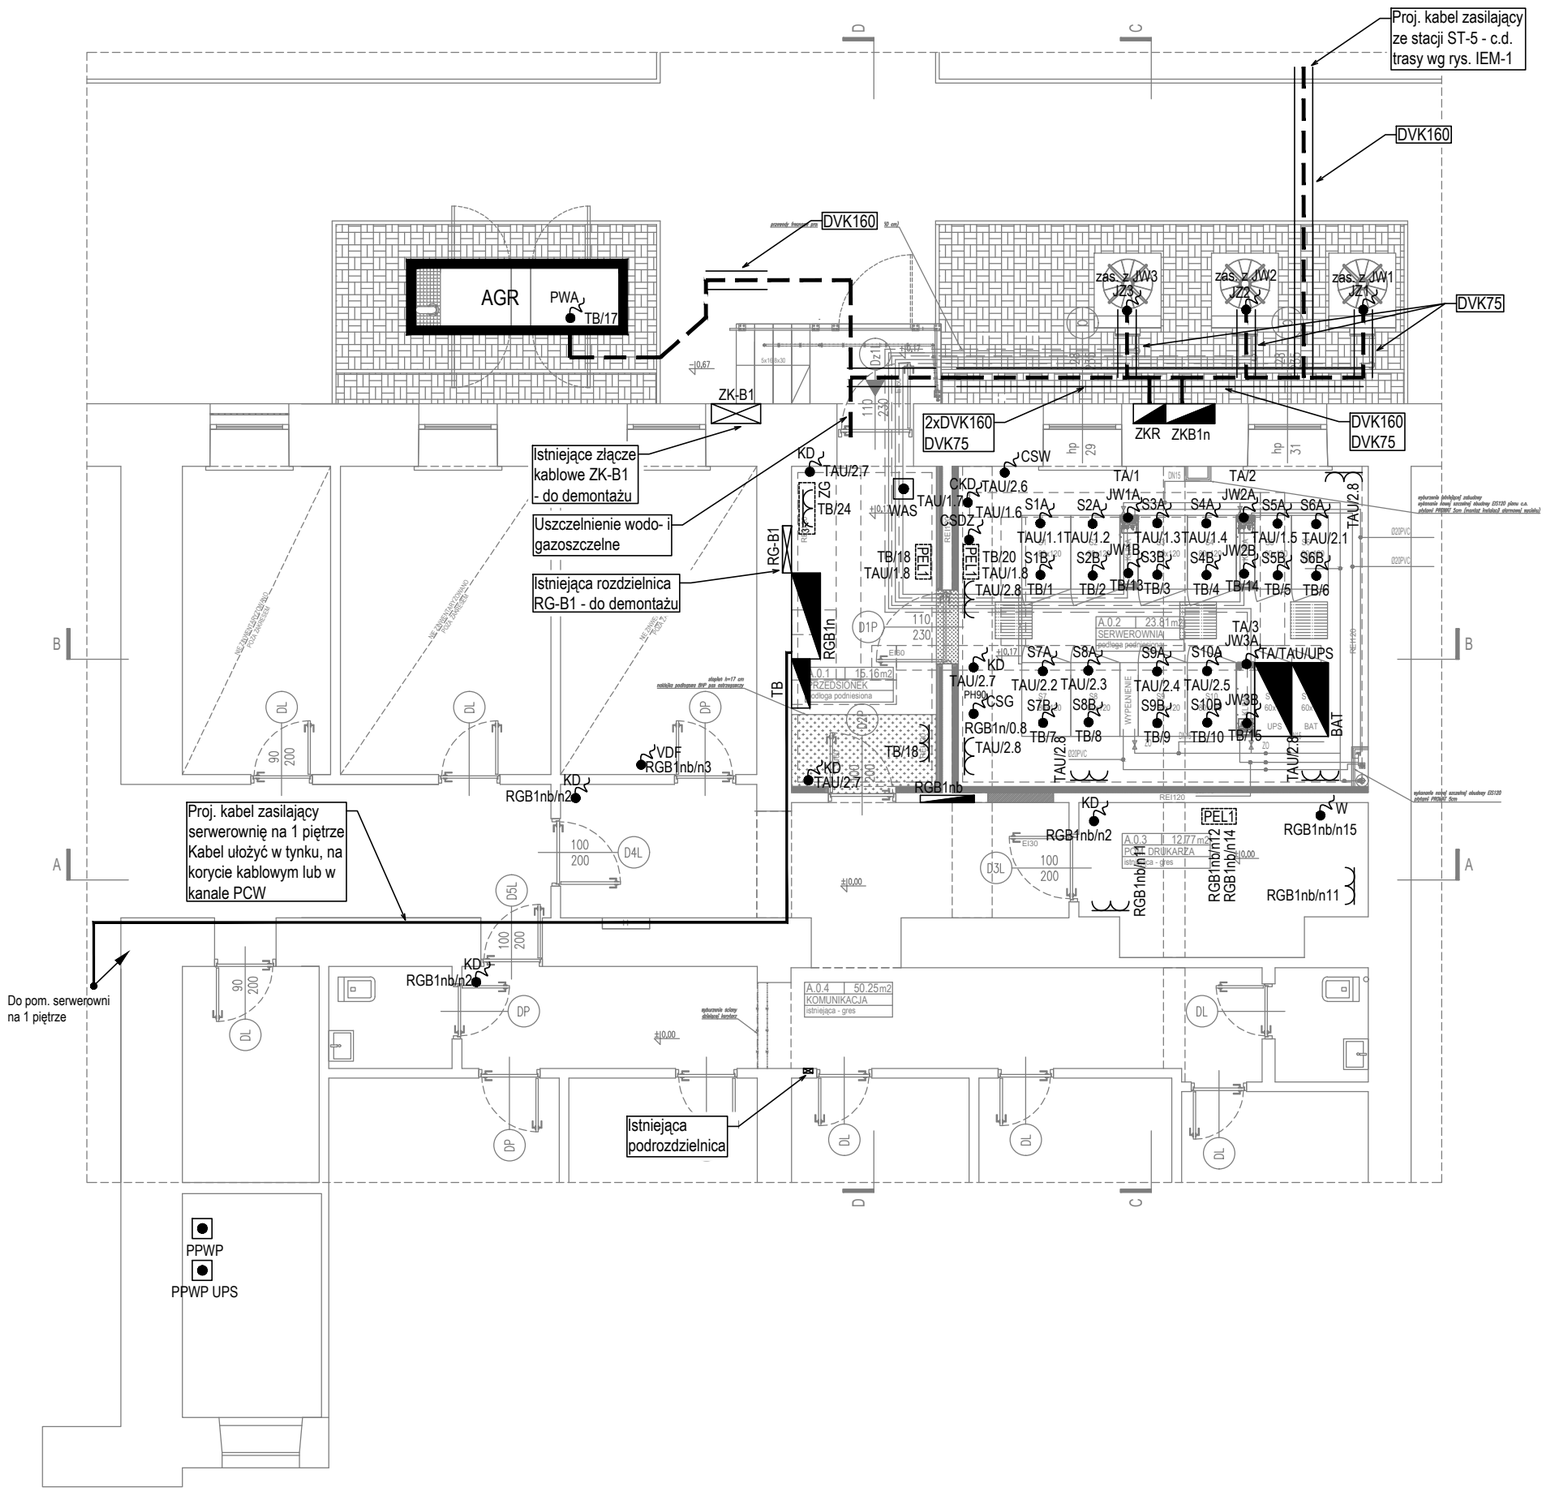

LEGENDA:

- R... - Rozdzielnica projektowana
- Rozdzielnica istniejąca
- OZN - Wypust kablowy 1-fazowy, 230V
- PH90 OZN - Wypust kabla pożarowego PH90 1-fazowy, 230V
- 3 OZN - Wypust kablowy 3-fazowy, 400V
- WAS - Wyłącznik awaryjny z sygnalizacją
- 3F ZG - Zestaw gniazd 3f+1f, 400V, 230V z rozłącznikiem
- Gniazdo podwójne 230V, 16A, 2x 2P+Z, IP20
- PEL - Punkt elektryczno-logiczny (wyposażenie: 1x16A/230V + 2x16A/230V DATA + gniazda RJ45 wg projektu instalacji niskoprądowych)
- Kable prowadzone w gruncie / poza budynkiem
- Rury osłonowe
- PPWP - Przycisk wyzwalający przeciwpożarowy wyłącznik prądu (istniejący)
- PPWP UPS - Przycisk wyzwalający przeciwpożarowy wyłącznik prądu dla UPS serwerowni na 1 piętrze (projektowany)

OZNACZENIA:

CKD	- centrala systemu kontroli dostępu	JZ..	- jednostka zewnętrzna klimatyzacji
CSG	- centrala systemu gaszenia gazem	KD	- urządzenie kontroli dostępu
CSDZ	- centrala systemu detekcji zalania	PWA	- potrzebny własne agregatu
CSW	- centrala systemu sygnalizacji i włamania	S..A	- szafa RACK - tor zasilania A
JW..A	- jednostka wewnętrzna klimatyzacji - tor zasilania A	S..B	- szafa RACK - tor zasilania B
JW..B	- jednostka wewnętrzna klimatyzacji - tor zasilania B	VDF	- szafka syst. wideodomofonowego
		W	- wentylator

Widok zestawu gniazd ZG

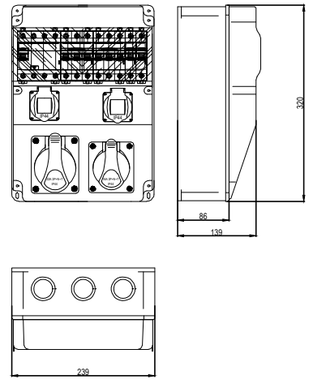

ZABEZPIECZENIE : LC
Wył. różn-prądowy 4P40A 1szt
Wył. nadprądowy 3FB16 1szt
Wył. nadprądowy 3FB32 1szt
Wył. nadprądowy 1FB16 2szt

Rewizja	Data	Opis
0	03.2022	Wydanie pierwsze

Jednostka projektowa:	EKO ELPROM Sp. z o.o. ul. Myśliwska 66/123, 30-718 Kraków	nr rys.: IER-1
Inwestor:	Politechnika Częstochowska ul. Gen. J.H. Dąbrowskiego 69 42-201 Częstochowa, Polska	skala: 1:100
Obiekt:	"PRZEBUDOWA POMIESZCZEŃ NA POTRZEBY CENTRUM PRZETWARZANIA DANYCH PCZ" ADRES INWESTYCJI: ul. Gen. J.H. Dąbrowskiego 69 42-201 Częstochowa, Polska	faza projektu: WYKONAWCZY branża: INSTALACJE ELEKTRYCZNE WEWNĘTRZNE
Nazwa rys.:	Rzut parteru - instalacja siły i gniazd wtykowych	

	Imię i nazwisko	Numer uprawnień	Podpis
Projektował:	mgr inż. Marek Łagodziński	MAP/0139/PWOE/06	
Sprawdził:	mgr inż. Maciej Hodakowski	MAP/0042/POOE/11	