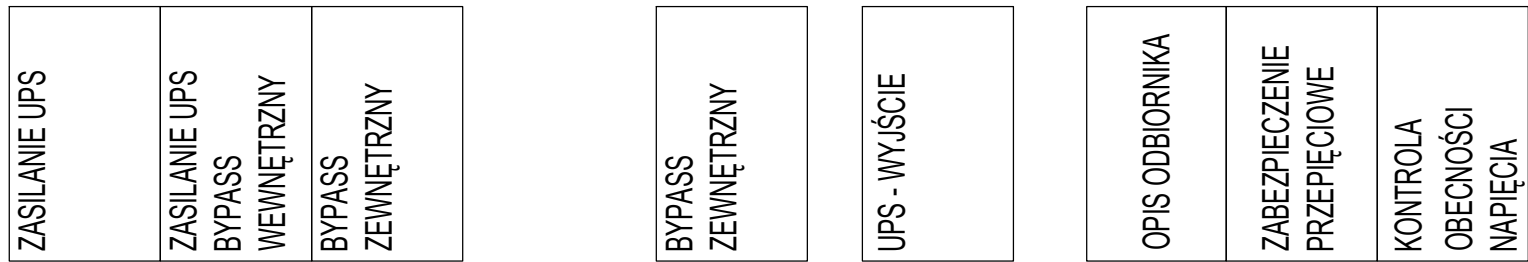

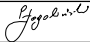


RUPS_n



0	03.2022	Wydanie pierwsze	
Rewizja	Data	Opis	
Jednostka projektowa:	 EKO ELPROM Sp. z o.o. ul. Myśliwska 66/123, 30-718 Kraków		nr rys.: IES-6
Inwestor:	Politechnika Częstochowska ul. Gen. J.H. Dąbrowskiego 69 42-201 Częstochowa, Polska		skala: -
Obiekt:	"PRZEBUDOWA POMIESZCZEŃ NA POTRZEBY CENTRUM PRZETWARZANIA DANYCH PCZ" ADRES INWESTYCJI: ul. Gen. J.H. Dąbrowskiego 69 42-201 Częstochowa, Polska		faza projektu: WYKONAWCZY branża: INSTALACJE ELEKTRYCZNE WEWNĘTRZNE
Nazwa rys.:	Schemat ideowy rozdzielnicy RUPSn		
	Imię i nazwisko	Numer uprawnień	Podpis
Projektował:	mgr inż. Marek Łagodziński	MAP/0139/PWOWE/06	
Sprawdził:	mgr inż. Maciej Hodakowski	MAP/0042/POOE/11	