
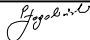
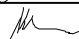
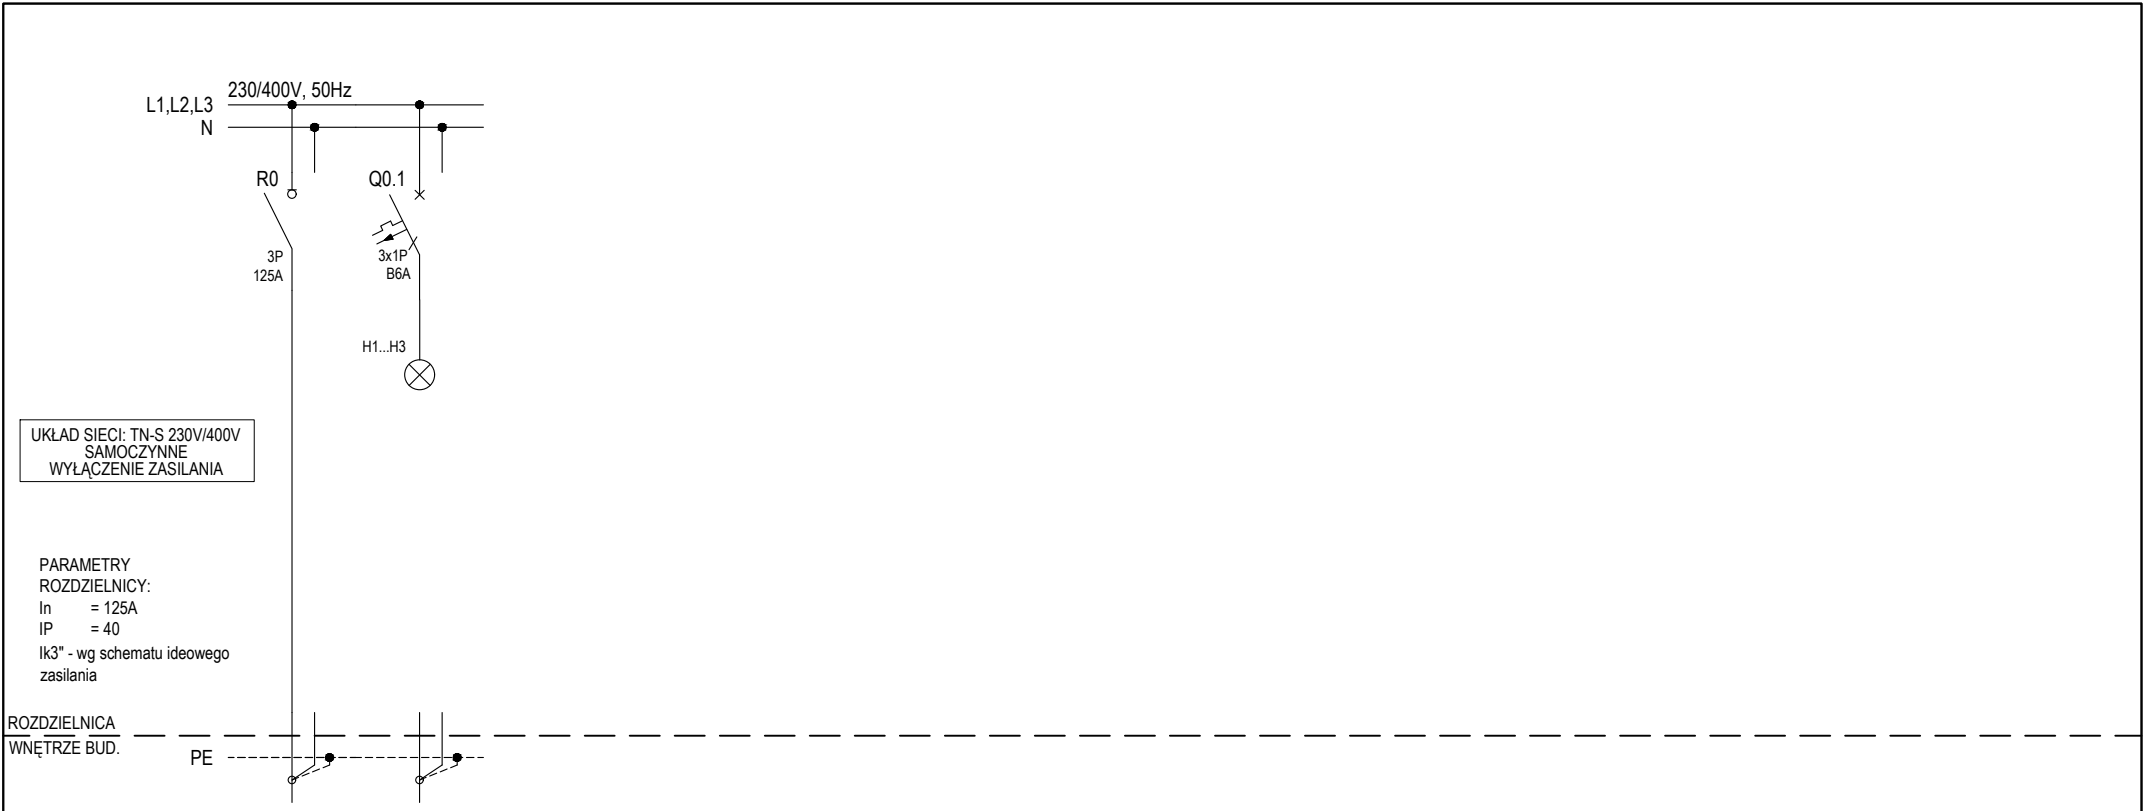
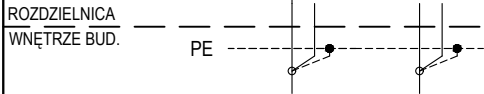


0	03.2022	Wydanie pierwsze	
Rewizja	Data	Opis	
Jednostka projektowa:	 EKO ELPROM Sp. z o.o. ul. Myśliwska 66/123, 30-718 Kraków		nr rys.: IES-2
Inwestor:	Politechnika Częstochowska ul. Gen. J.H. Dąbrowskiego 69 42-201 Częstochowa, Polska		skala:
Obiekt:	"PRZEBUDOWA POMIESZCZEŃ NA POTRZEBY CENTRUM PRZETWARZANIA DANYCH PCZ" ADRES INWESTYCJI: ul. Gen. J.H. Dąbrowskiego 69 42-201 Częstochowa, Polska		faza projektu: WYKONAWCZY
			branża: INSTALACJE ELEKTRYCZNE WEWNĘTRZNE
Nazwa rys.:	Schemat ideowy rozdzielnic RGB1nb		
	Imię i nazwisko	Numer uprawnień	Podpis
Projektował:	mgr inż. Marek Łagodziński	MAP/0139/PWOE/06	
Sprawdził:	mgr inż. Maciej Hodakowski	MAP/0042/POOE/11	




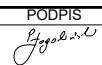
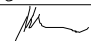
UKŁAD SIECI: TN-S 230V/400V
SAMOCZYNNIE
WYŁĄCZENIE ZASILANIA

PARAMETRY
ROZDZIELNICY:
In = 125A
IP = 40
Ik3" - wg schematu ideowego
zasilania




Numer obwodu	0	0.1
Nazwa odbioru	Zasilanie wg schematu	Kontrola obecności napięcia
Moc zainstalowana [kW]		-
Typ przewodu		-
Przekrój [mm²]		-


INWESTOR	TEMAT OPRACOWANIA
Politechnika Częstochowska ul. Gen. J.H. Dąbrowskiego 69 42-201 Częstochowa, Polska	"PRZEBUDOWA POMIESZCZEŃ NA POTRZEBY CENTRUM PRZETWARZANIA DANYCH PCZ" ADRES INWESTYCJI: ul. Gen. J.H. Dąbrowskiego 69 42-201 Częstochowa, Polska


JEDNOSTKA PROJEKTOWA			
 EKO ELPROM Sp. z o.o. ul. Myśliwska 66/123, 30-718 Kraków			
	IMIĘ I NAZWISKO	NR UPRAWNIEN	PODPIS
projektant	mgr inż. Marek Łagodziński	MAP/0139/PWOE/06	
sprawdzający	mgr inż. Maciej Hodakowski	MAP/0042/POOE/11	

NAZWA PROJEKTU	INSTALACJE ELEKTRYCZNE ZEWNĘTRZNE	SKALA	
STADIUM	PROJEKT WYKONAWCZY	BRANŻA	ELEKTRYCZNA
NR RYSUNKU	IES-2	NR ARK. 1	DATA 03.2022
TYTUŁ RYSUNKU	Schemat ideowy rozdzielnic RGB1nb		

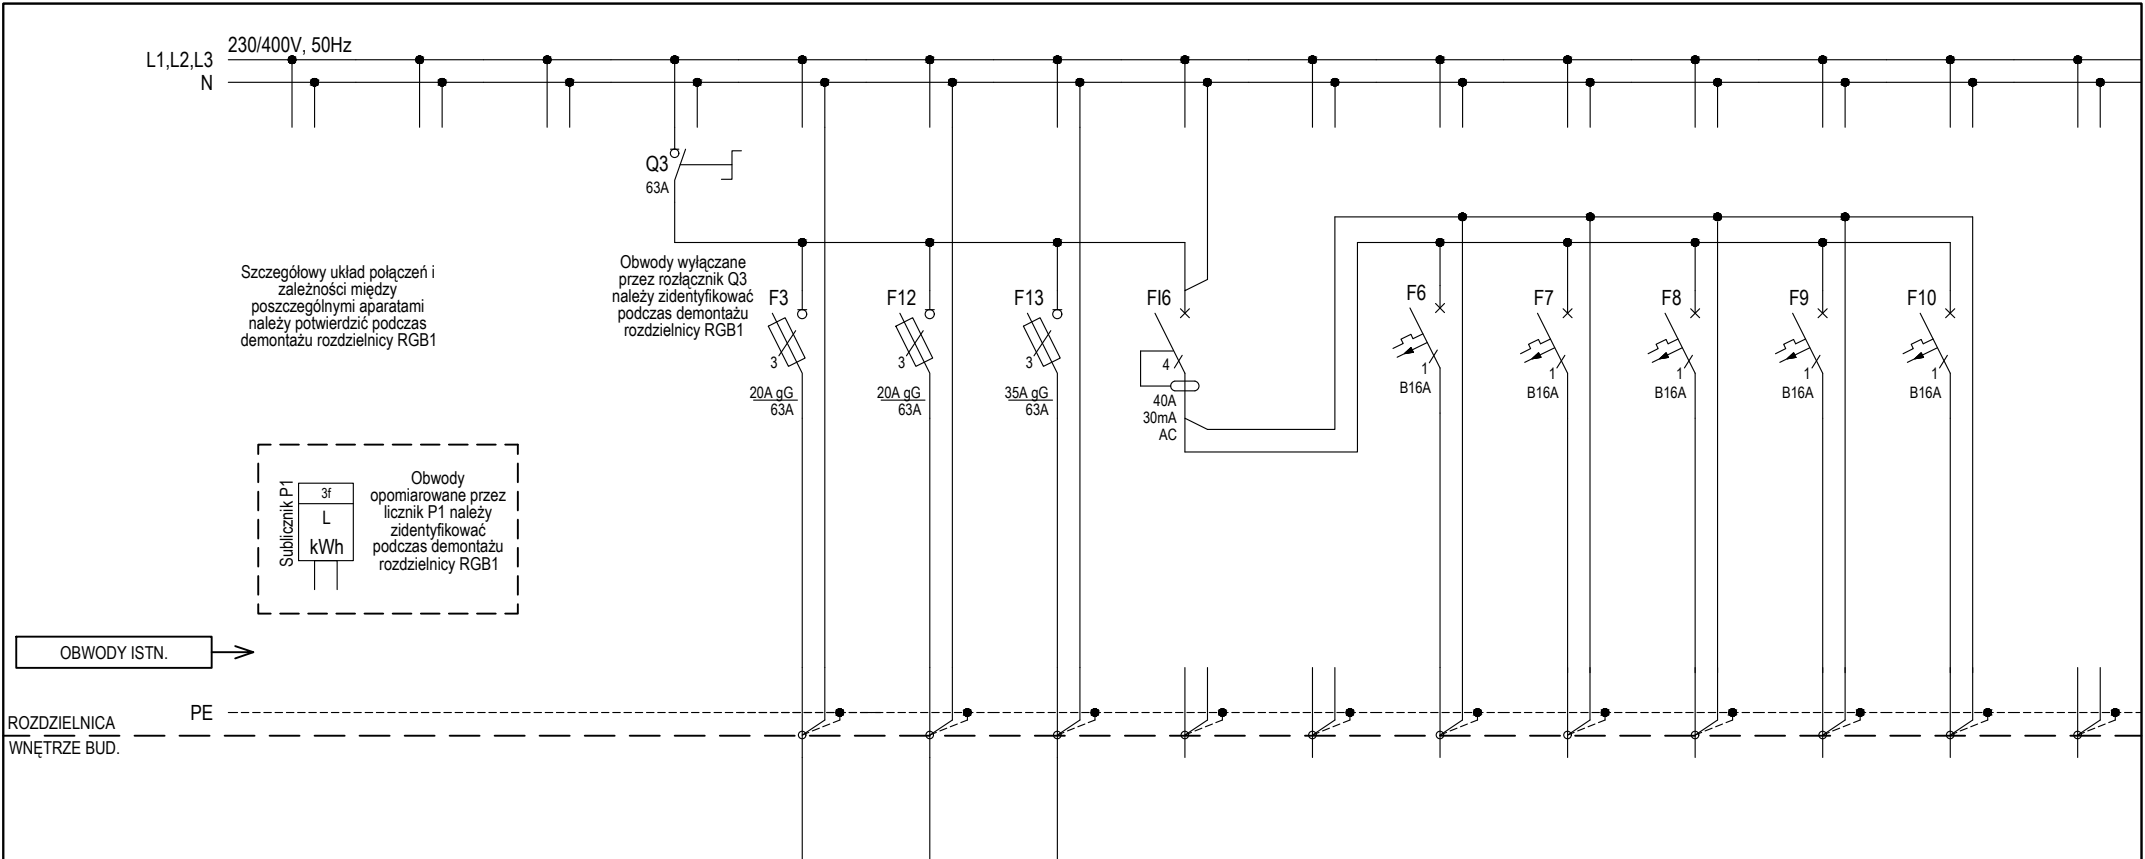


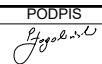
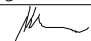
Numer obwodu															
Nazwa odbioru					Zasilanie podrozdzielnic lab. komp.	Zasilanie podrozdzielnic dyr. adm.	Zasilanie podrozdzielnic lp. (A-27)								
Moc zainstalowana [kW]															
Typ przewodu					istn.	istn.	istn.								
Przekrój [mm ²]					istn.	istn.	istn.								

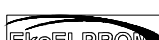INWESTOR		TEMAT OPRACOWANIA		JEDNOSTKA PROJEKTOWA				NAZWA PROJEKTU		INSTALACJE ELEKTRYCZNE ZEWNĘTRZNE		SKALA			
Politechnika Częstochowska ul. Gen. J.H. Dąbrowskiego 69 42-201 Częstochowa, Polska		"PRZEBUDOWA POMIESZCZEŃ NA POTRZEBY CENTRUM PRZETWARZANIA DANYCH PCZ" ADRES INWESTYCJI: ul. Gen. J.H. Dąbrowskiego 69 42-201 Częstochowa, Polska		<div></div> <div>EKO ELPROM Sp. z o.o. ul. Myśliwska 66/123, 30-718 Kraków</div>				PROJEKT WYKONAWCZY		BRANŻA ELEKTRYCZNA					
								STADIUM							
								NR RYSUNKU		IES-2		NR ARK. 2		DATA 03.2022	
								TYTUŁ RYSUNKU		Schemat ideowy rozdzielnic RGB1nb					

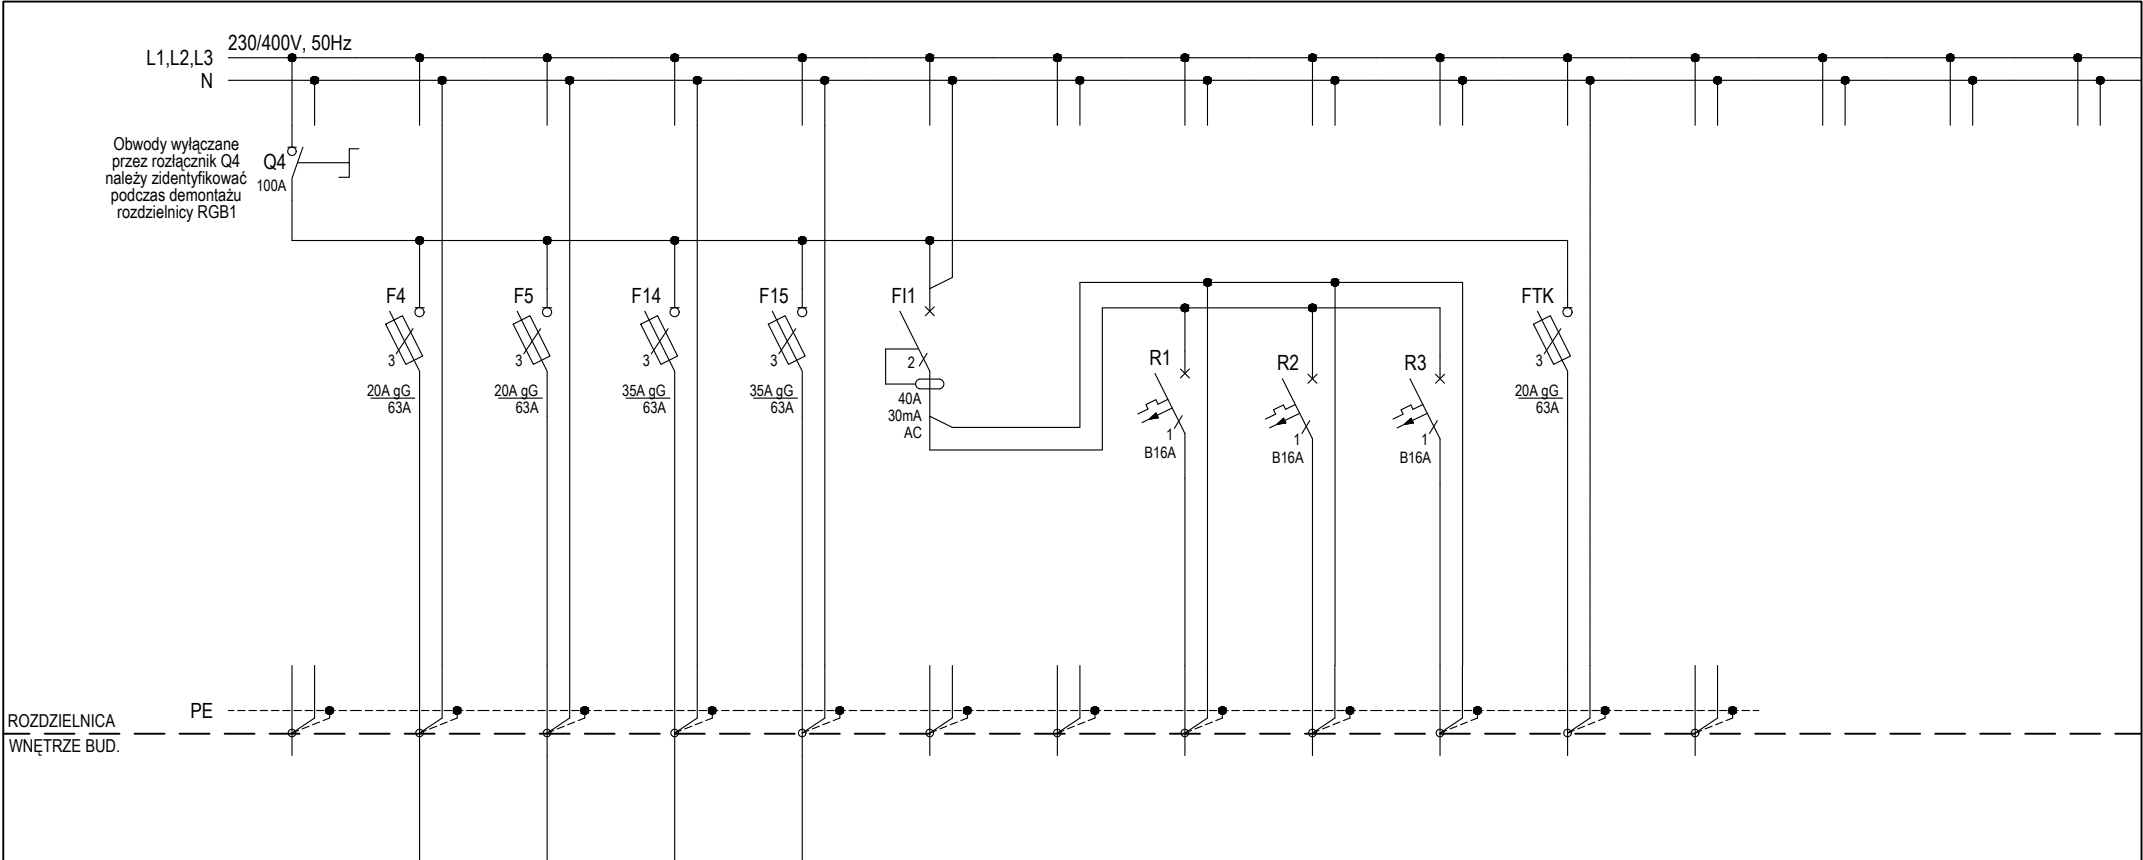


Numer obwodu															
Nazwa odbioru		Zasilanie podrozdzielnic obok pok. 130b	Zasilanie podrozdzielnic w pom. 131 pom. serwerów	Zasilanie rozdzielnic (warsztat)	Zasilanie rozdzielnic pomocniczej (korytarz)							Zasilanie rozdzielnic TK serwerownia			
Moc zainstalowana [kW]															
Typ przewodu		istn.	istn.	istn.	istn.							istn.			
Przekrój [mm ²]		istn.	istn.	istn.	istn.							istn.			

INWESTOR	TEMAT OPRACOWANIA
Politechnika Częstochowska ul. Gen. J.H. Dąbrowskiego 69 42-201 Częstochowa, Polska	"PRZEBUDOWA POMIESZCZEŃ NA POTRZEBY CENTRUM PRZETWARZANIA DANYCH PCZ" ADRES INWESTYCJI: ul. Gen. J.H. Dąbrowskiego 69 42-201 Częstochowa, Polska


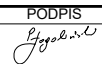

JEDNOSTKA PROJEKTOWA			
 EKO ELPROM Sp. z o.o. ul. Myśliwska 66/123, 30-718 Kraków			
	IMIĘ I NAZWISKO	NR UPRAWNIEN	PODPIS
projektant	mgr inż. Marek Łagodziński	MAP/0139/PWOE/06	
sprawdzający	mgr inż. Maciej Hodakowski	MAP/0042/POOE/11	

NAZWA PROJEKTU	INSTALACJE ELEKTRYCZNE ZEWNĘTRZNE	SKALA	
STADIUM	PROJEKT WYKONAWCZY	BRANŻA	ELEKTRYCZNA
NR RYSUNKU	IES-2	NR ARK. 3	DATA 03.2022
TYTUŁ RYSUNKU	Schemat ideowy rozdzielnic RGB1nb		

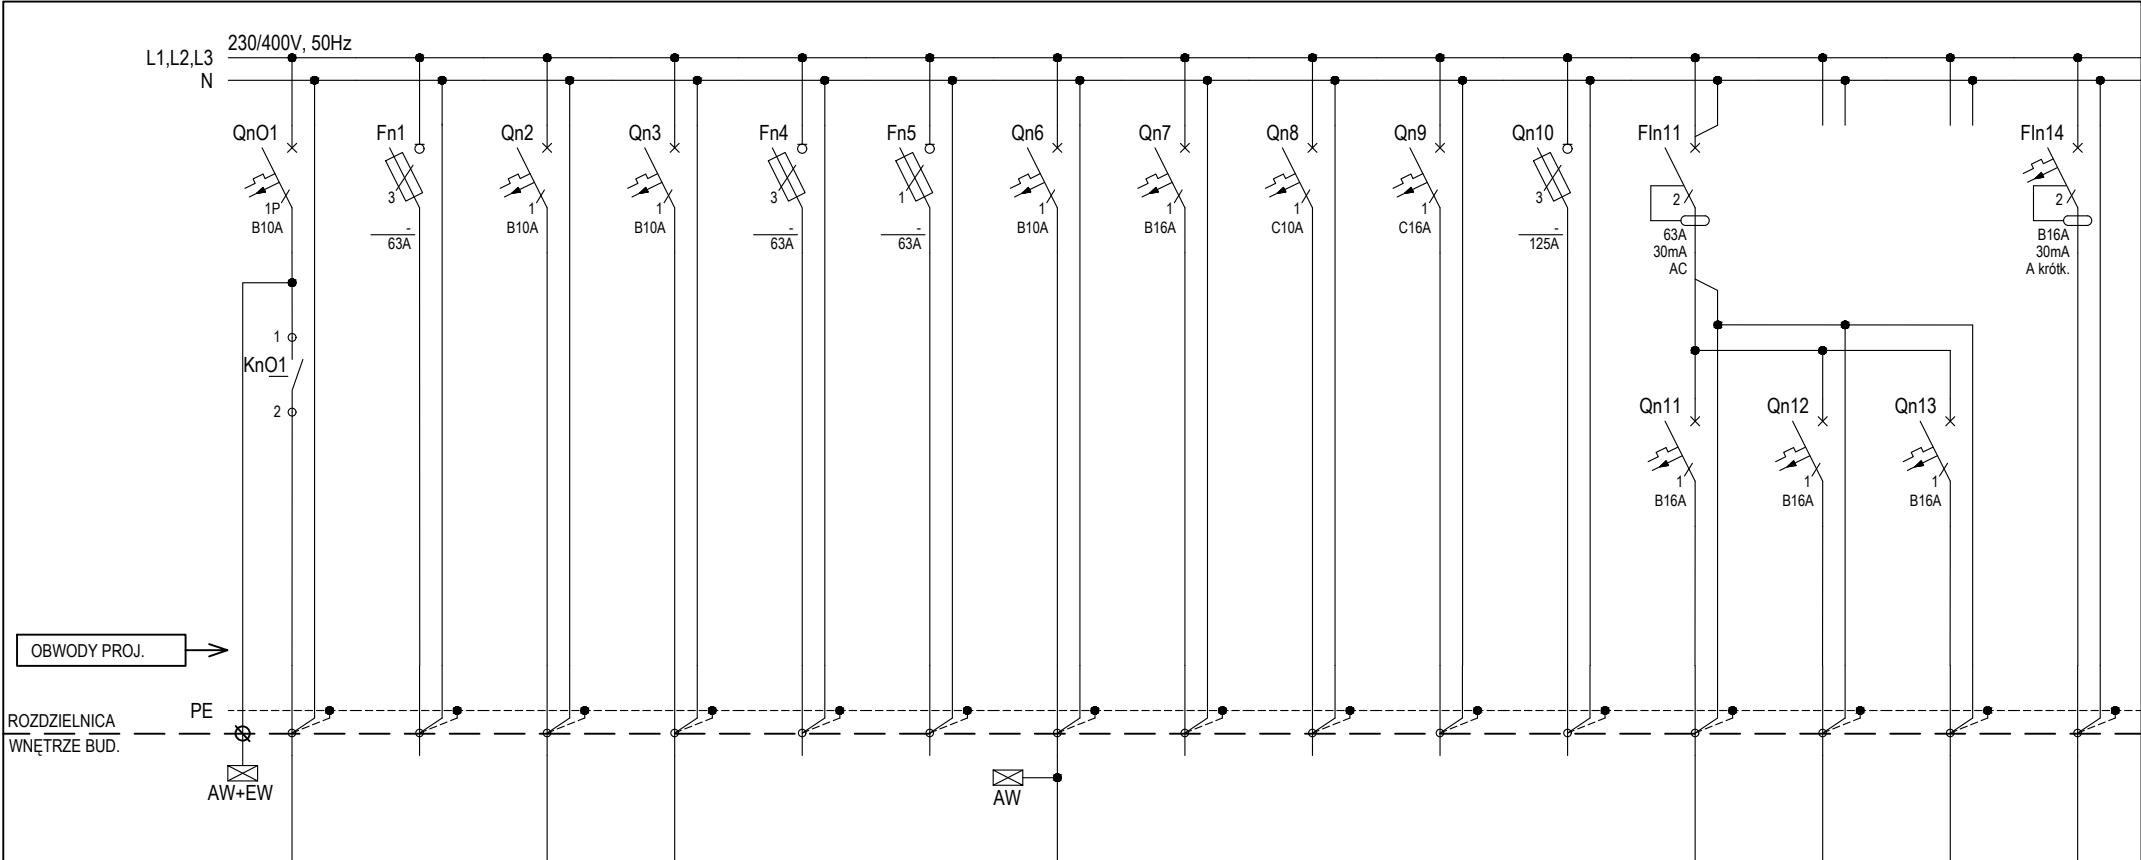


Numer obwodu	n01	n1	n2	n3	n4	n5	n6	n7	n8	n9	n10	n11	n12	n13	n14
Nazwa odbioru	Oświetlenie korytarza	Rezerwa	Kontrola dostępu	Szafka VDF	Rezerwa	Rezerwa	Oświetlenie pom. drukarza	Rezerwa	Rezerwa	Rezerwa	Rezerwa	Gniazda ogólne	Gniazda ogólne	Gniazda ogólne	Gniazda DATA
Moc zainstalowana [kW]	0,3	-	0,1	0,1	-	-	0,2	-	-	-	-	2	2	2	0.35
Typ przewodu	N2XH-J	-	N2XH-J	N2XH-J	-	-	N2XH-J	-	-	-	-	N2XH-J	N2XH-J	N2XH-J	N2XH-J
Przekrój [mm ²]	4x1,5	-	3x1,5	3x1,5	-	-	4x1,5	-	-	-	-	3x2,5	3x2,5	3x2,5	3x2,5

INWESTOR	TEMAT OPRACOWANIA
Politechnika Częstochowska ul. Gen. J.H. Dąbrowskiego 69 42-201 Częstochowa, Polska	"PRZEBUDOWA POMIESZCZEŃ NA POTRZEBY CENTRUM PRZETWARZANIA DANYCH PCZ" ADRES INWESTYCJI: ul. Gen. J.H. Dąbrowskiego 69 42-201 Częstochowa, Polska

JEDNOSTKA PROJEKTOWA			
 EKO ELPPROM Sp. z o.o. ul. Myśliwska 66/123, 30-718 Kraków			
	IMIĘ I NAZWISKO	NR UPRAWNIEN	PODPIS
projektant	mgr inż. Marek Łagodziński	MAP/0139/PWOE/06	
sprawdzający	mgr inż. Maciej Hodakowski	MAP/0042/POOE/11	

NAZWA PROJEKTU	INSTALACJE ELEKTRYCZNE ZEWNĘTRZNE	SKALA	
STADIUM	PROJEKT WYKONAWCZY	BRANŻA	ELEKTRYCZNA
NR RYSUNKU	IES-2	NR ARK. 4	DATA 03.2022
TYTUŁ RYSUNKU	Schemat ideowy rozdzielnic RGB1nb		

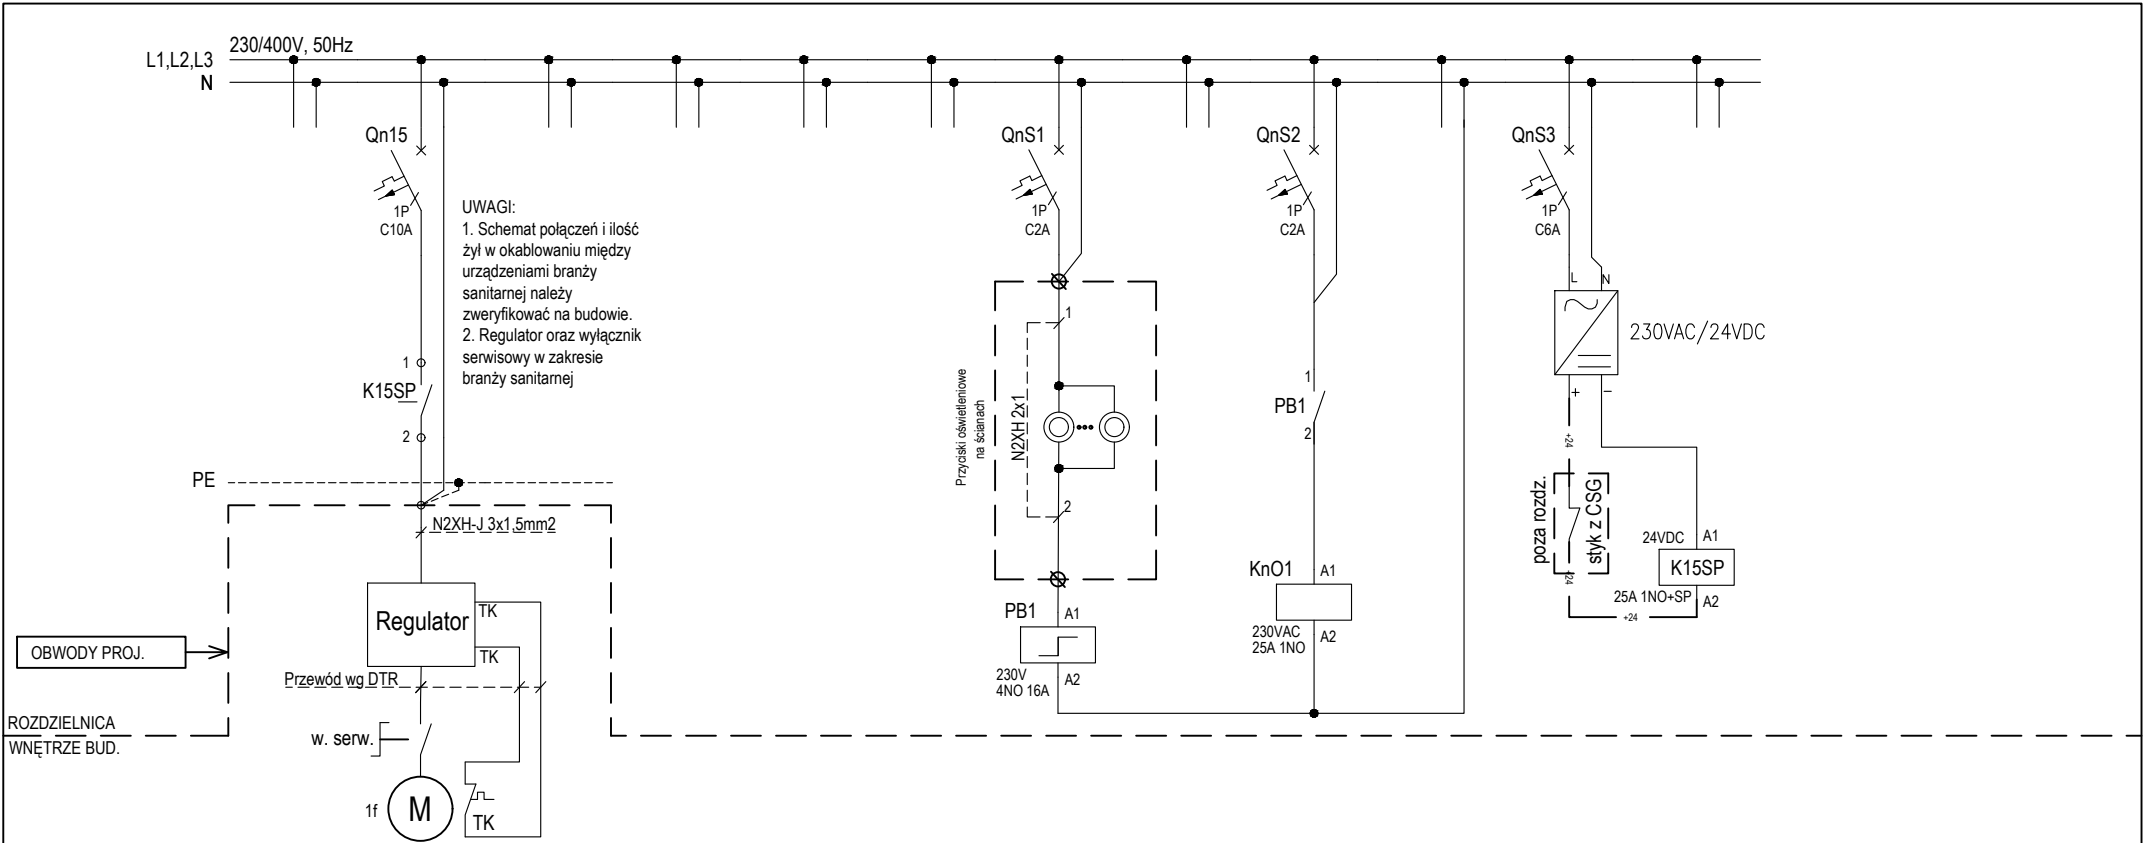

Numer obwodu		n15	
Nazwa odbioru		Wentylator	
Moc zainstalowana [kW]		0,1	
Typ przewodu			
Przekrój [mm²]			




nS1		nS2		nS3	
Sterowanie oświetleniem		Sterowanie oświetleniem		Zasilacz 230/24	Wyłączenie went. z systemu poż.
				N2XH	
				2x1,5	

INWESTOR	TEMAT OPRACOWANIA
Politechnika Częstochowska ul. Gen. J.H. Dąbrowskiego 69 42-201 Częstochowa, Polska	"PRZEBUDOWA POMIESZCZEŃ NA POTRZEBY CENTRUM PRZETWARZANIA DANYCH PCZ" ADRES INWESTYCJI: ul. Gen. J.H. Dąbrowskiego 69 42-201 Częstochowa, Polska

JEDNOSTKA PROJEKTOWA			
 EKO ELPROM Sp. z o.o. ul. Myśliwska 66/123, 30-718 Kraków			
projektant	mgr inż. Marek Łagodziński	NR UPRAWNIEN	MAP/0139/PWOE/06
sprawdzający	mgr inż. Maciej Hodakowski	MAP/0042/POOE/11	

NAZWA PROJEKTU	INSTALACJE ELEKTRYCZNE ZEWNĘTRZNE	SKALA	
STADIUM	PROJEKT WYKONAWCZY	BRANŻA	ELEKTRYCZNA
NR RYSUNKU	IES-2	NR ARK.	5
TYTUŁ RYSUNKU	Schemat ideowy rozdzielnic RGB1nb		
		DATA	03.2022

Widok elewacji rozdzielnic (poglądowo):

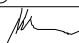INWESTOR		TEMAT OPRACOWANIA		JEDNOSTKA PROJEKTOWA				NAZWA PROJEKTU		INSTALACJE ELEKTRYCZNE ZEWNĘTRZNE		SKALA	
Politechnika Częstochowska ul. Gen. J.H. Dąbrowskiego 69 42-201 Częstochowa, Polska		"PRZEBUDOWA POMIESZCZEŃ NA POTRZEBY CENTRUM PRZETWARZANIA DANYCH PCZ" ADRES INWESTYCJI: ul. Gen. J.H. Dąbrowskiego 69 42-201 Częstochowa, Polska		 EKO ELPROM Sp. z o.o. ul. Myśliwska 66/123, 30-718 Kraków				STADIUM		PROJEKT WYKONAWCZY		BRANŻA ELEKTRYCZNA	
				IMIĘ I NAZWISKO		NR UPRAWNIEN		PODPIS		NR RYSUNKU		IES-2	
				mgr inż. Marek Łagodziński		MAP/0139/PWOE/06				NR ARK.		6	
				mgr inż. Maciej Hodakowski		MAP/0042/POOE/11				DATA		03.2022	
				sprawdzający						TYTUŁ RYSUNKU		Schemat ideowy rozdzielnic RGB1nb	