
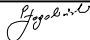
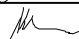
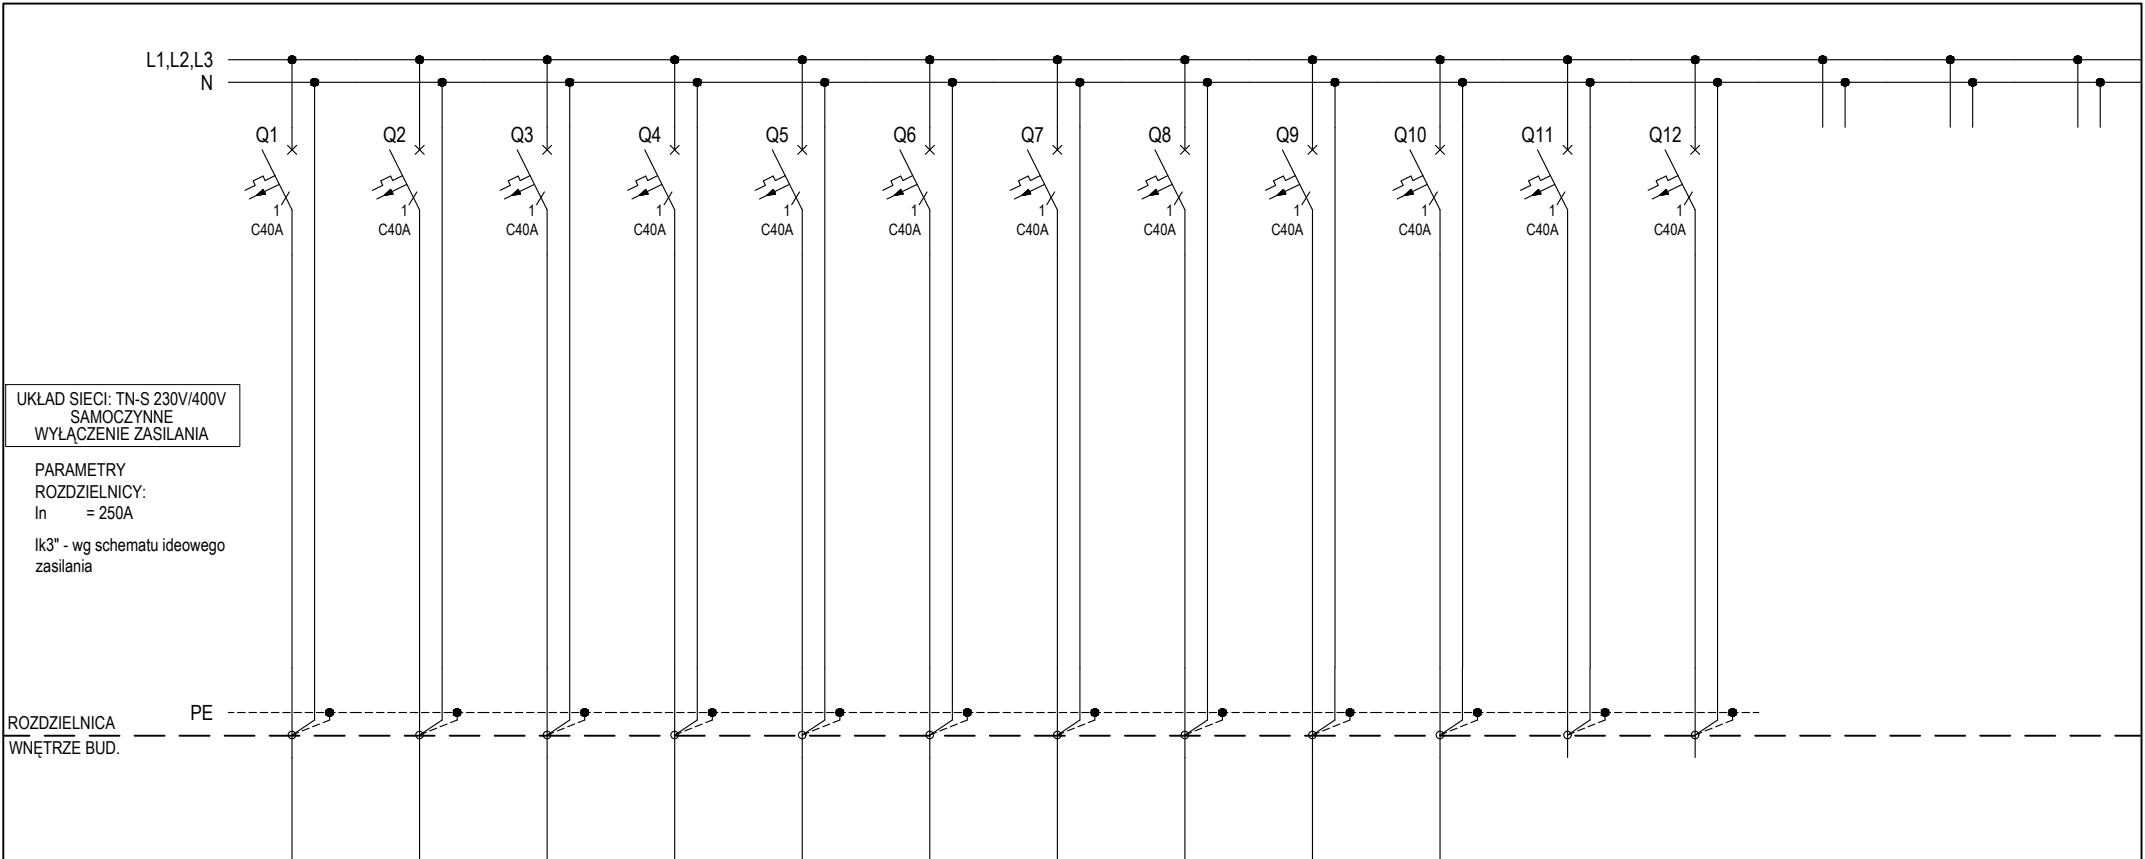

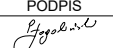



0	03.2022	Wydanie pierwsze	
Rewizja	Data	Opis	
Jednostka projektowa:	 EKO ELPROM Sp. z o.o. ul. Myśliwska 66/123, 30-718 Kraków		nr rys.: IES-4
Inwestor:	Politechnika Częstochowska ul. Gen. J.H. Dąbrowskiego 69 42-201 Częstochowa, Polska		skala:
Obiekt:	"PRZEBUDOWA POMIESZCZEŃ NA POTRZEBY CENTRUM PRZETWARZANIA DANYCH PCZ" ADRES INWESTYCJI: ul. Gen. J.H. Dąbrowskiego 69 42-201 Częstochowa, Polska		faza projektu: WYKONAWCZY
			branża: INSTALACJE ELEKTRYCZNE WEWNĘTRZNE
Nazwa rys.:	Schemat ideowy rozdzielnic TB (fragment)		
	Imię i nazwisko	Numer uprawnień	Podpis
Projektował:	mgr inż. Marek Łagodziński	MAP/0139/PWOE/06	
Sprawdził:	mgr inż. Maciej Hodakowski	MAP/0042/POOE/11	

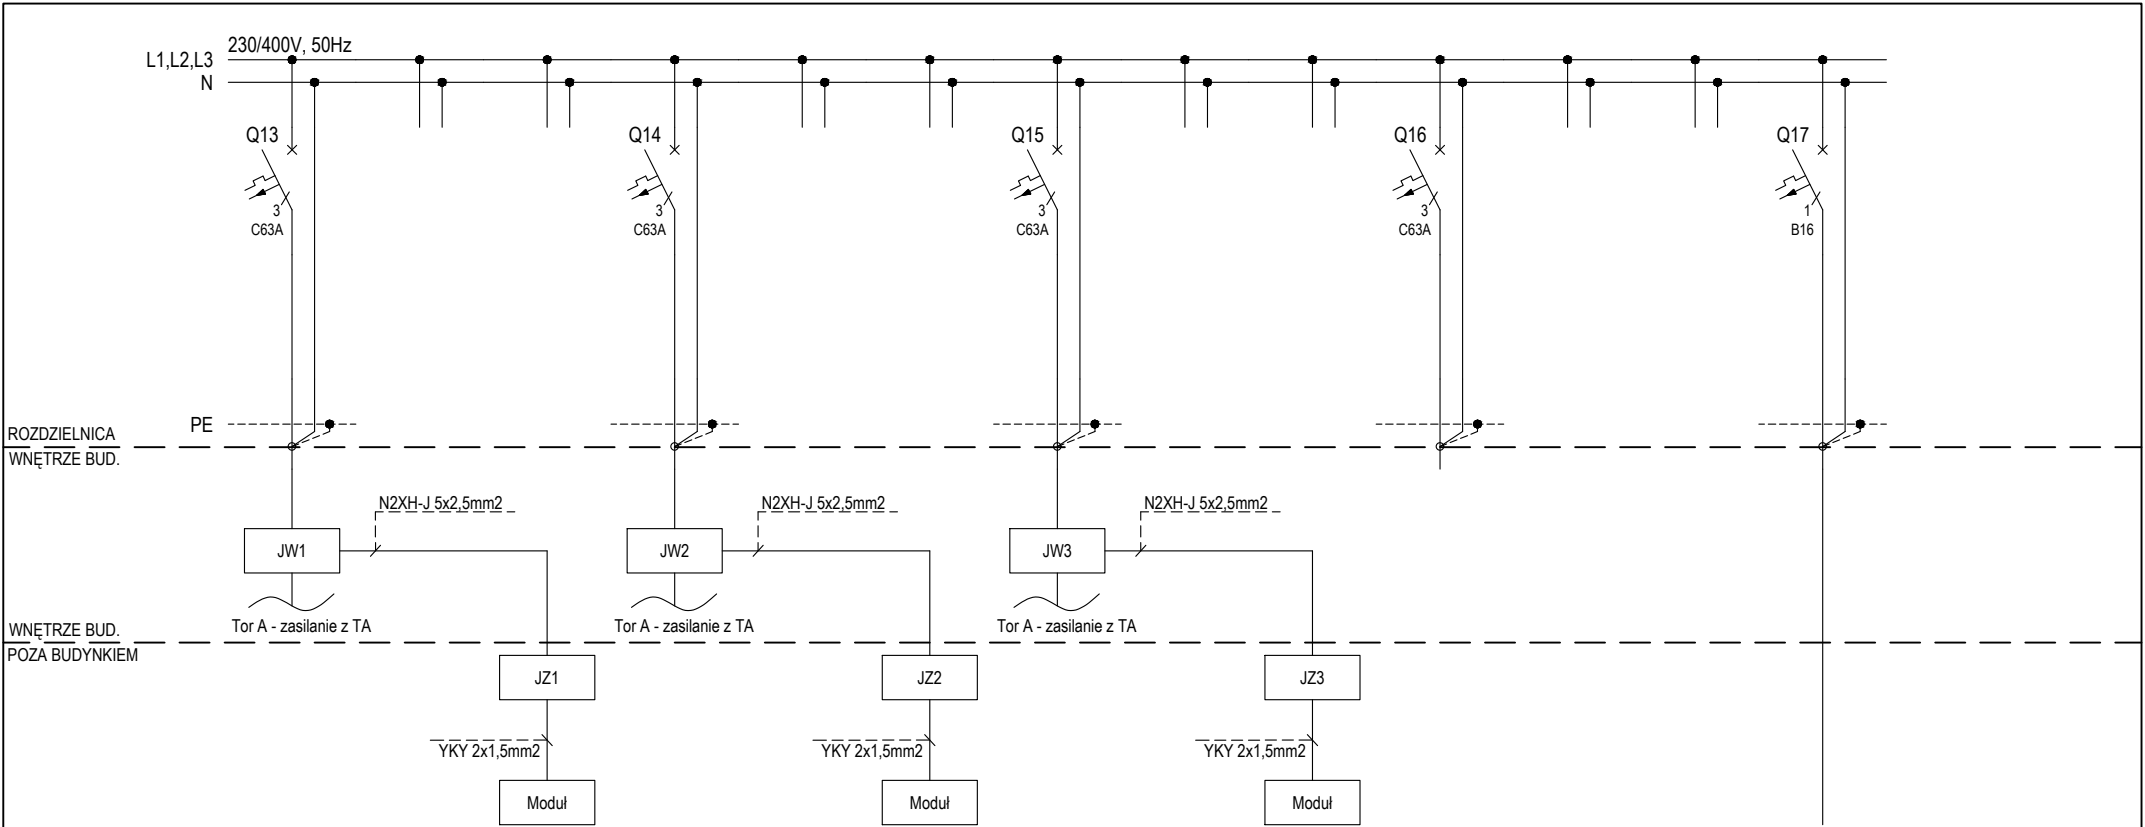


Numer obwodu	1	2	3	4	5	6	7	8	9	10	11	12
Nazwa odbioru	Szafa S1 (tor B)	Szafa S2 (tor B)	Szafa S3 (tor B)	Szafa S4 (tor B)	Szafa S5 (tor B)	Szafa S6 (tor B)	Szafa S7 (tor B)	Szafa S8 (tor B)	Szafa S9 (tor B)	Szafa S10 (tor B)	Rezerwa	Rezerwa
Moc zainstalowana [kW]	5,0	5,0	5,0	5,0	5,0	5,0	5,0	5,0	5,0	5,0	-	-
Typ przewodu	N2XH-J	N2XH-J	N2XH-J	N2XH-J	N2XH-J	N2XH-J	N2XH-J	N2XH-J	N2XH-J	N2XH-J	-	-
Przekrój [mm ²]	3x6	3x6	3x6	3x6	3x6	3x6	3x6	3x6	3x6	3x6	-	-

INWESTOR	TEMAT OPRACOWANIA
Politechnika Częstochowska ul. Gen. J.H. Dąbrowskiego 69 42-201 Częstochowa, Polska	"PRZEBUDOWA POMIESZCZEŃ NA POTRZEBY CENTRUM PRZETWARZANIA DANYCH PCZ" ADRES INWESTYCJI: ul. Gen. J.H. Dąbrowskiego 69 42-201 Częstochowa, Polska

JEDNOSTKA PROJEKTOWA			
 EKOELPROM Sp. z o.o. ul. Myśliwska 66/123, 30-718 Kraków			
	IMIĘ I NAZWISKO	NR UPRAWNIEN	PODPIS
projektant	mgr inż. Marek Łagodziński	MAP/0139/PWOE/06	
sprawdzający	mgr inż. Maciej Hodakowski	MAP/0042/POOE/11	

NAZWA PROJEKTU	INSTALACJE ELEKTRYCZNE ZEWNĘTRZNE	SKALA	
STADIUM	PROJEKT WYKONAWCZY	BRANŻA	ELEKTRYCZNA
NR RYSUNKU	IES-4	NR ARK. 1	DATA 03.2022
TYTUŁ RYSUNKU	Schemat ideowy rozdzielnic TB (fragment)		



Numer obwodu	13
Nazwa odbioru	J.w. klimatyzacji JW1 (tor B)
Moc zainstalowana [kW]	10
Typ przewodu	N2XH-J
Przekrój [mm²]	5x16


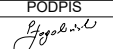
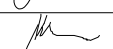
	14
J.z. klimatyzacji JZ1	J.w. klimatyzacji JW2 (tor B)
	10
	N2XH-J
	5x16

	15
J.z. klimatyzacji JZ2	J.w. klimatyzacji JW3 (tor B)
	10
	N2XH-J
	5x16

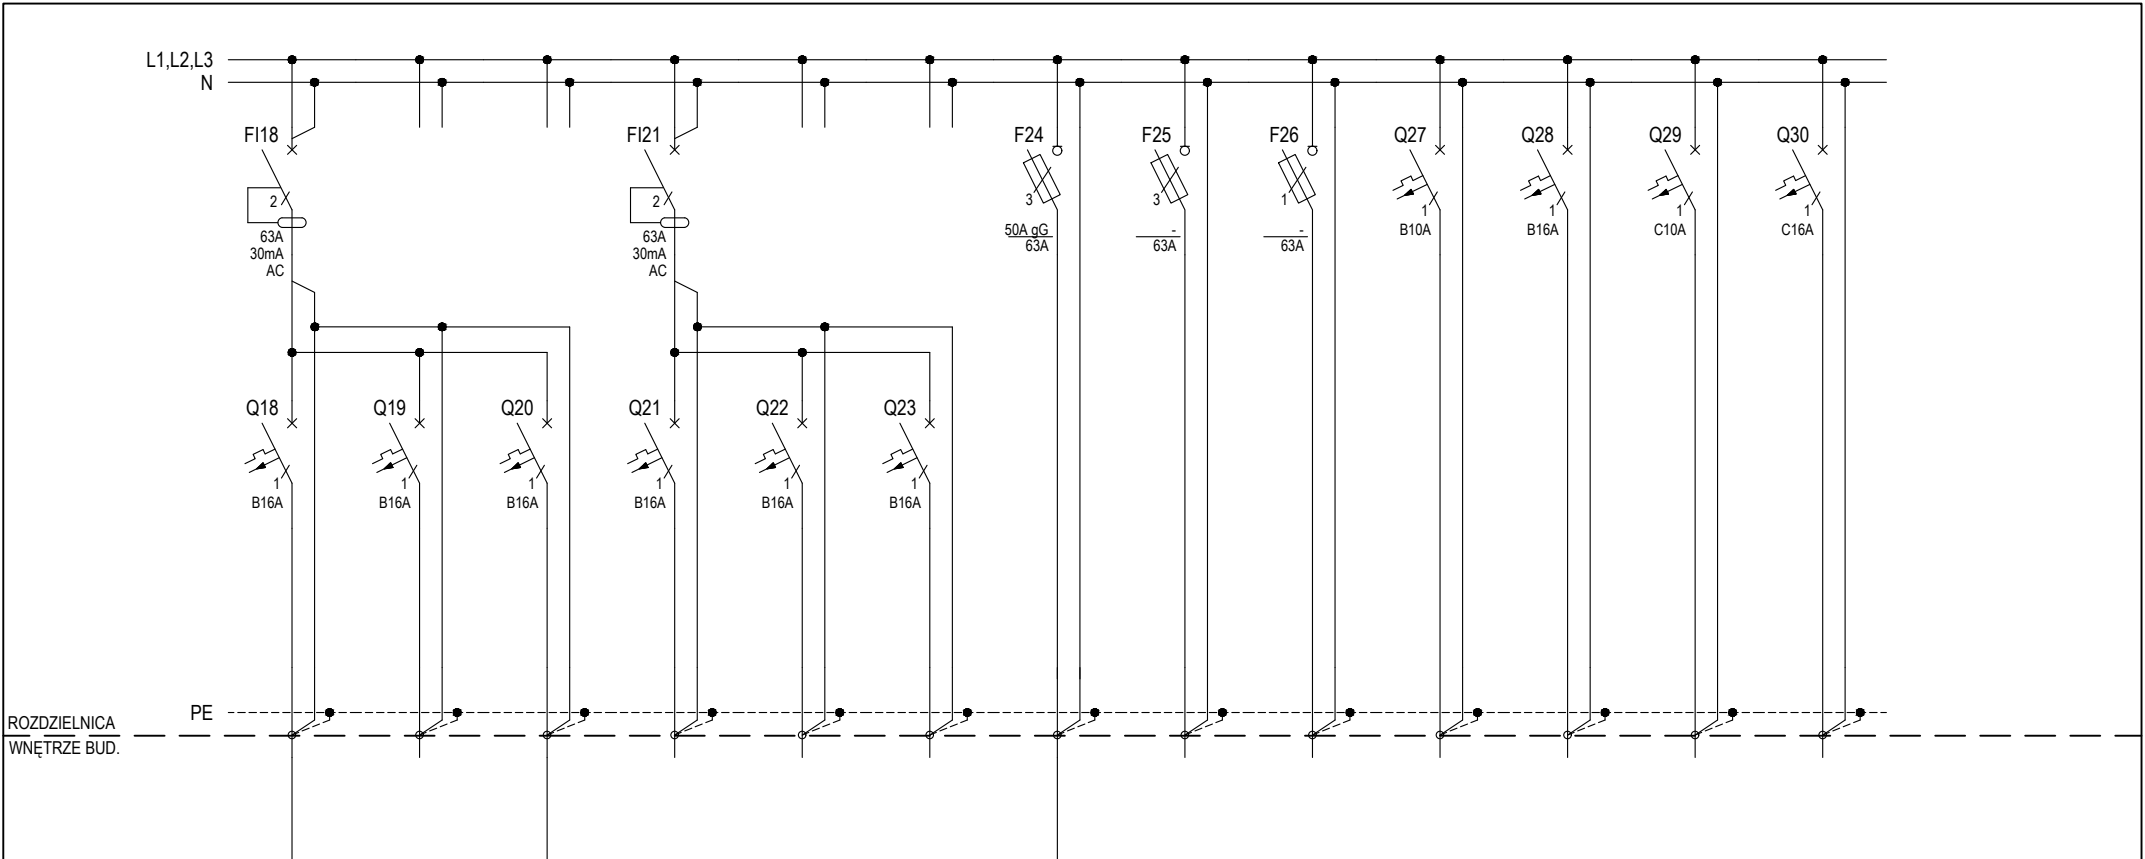
	16
J.z. klimatyzacji JZ3	Rezerwa
	-
	-
	-

17
Potrzeby własne agregatu
2,0
YKYżo
3x4

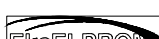
INWESTOR	TEMAT OPRACOWANIA
Politechnika Częstochowska ul. Gen. J.H. Dąbrowskiego 69 42-201 Częstochowa, Polska	"PRZEBUDOWA POMIESZCZEŃ NA POTRZEBY CENTRUM PRZETWARZANIA DANYCH PCZ" ADRES INWESTYCJI: ul. Gen. J.H. Dąbrowskiego 69 42-201 Częstochowa, Polska

JEDNOSTKA PROJEKTOWA			
<div>EKO ELPROM Sp. z o.o. ul. Myśliwska 66/123, 30-718 Kraków</div>			
	IMIĘ I NAZWISKO	NR UPRAWNIEN	PODPIS
projektant	mgr inż. Marek Łagodziński	MAP/0139/PW/OE/06	
sprawdzający	mgr inż. Maciej Hodakowski	MAP/0042/PO/OE/11	

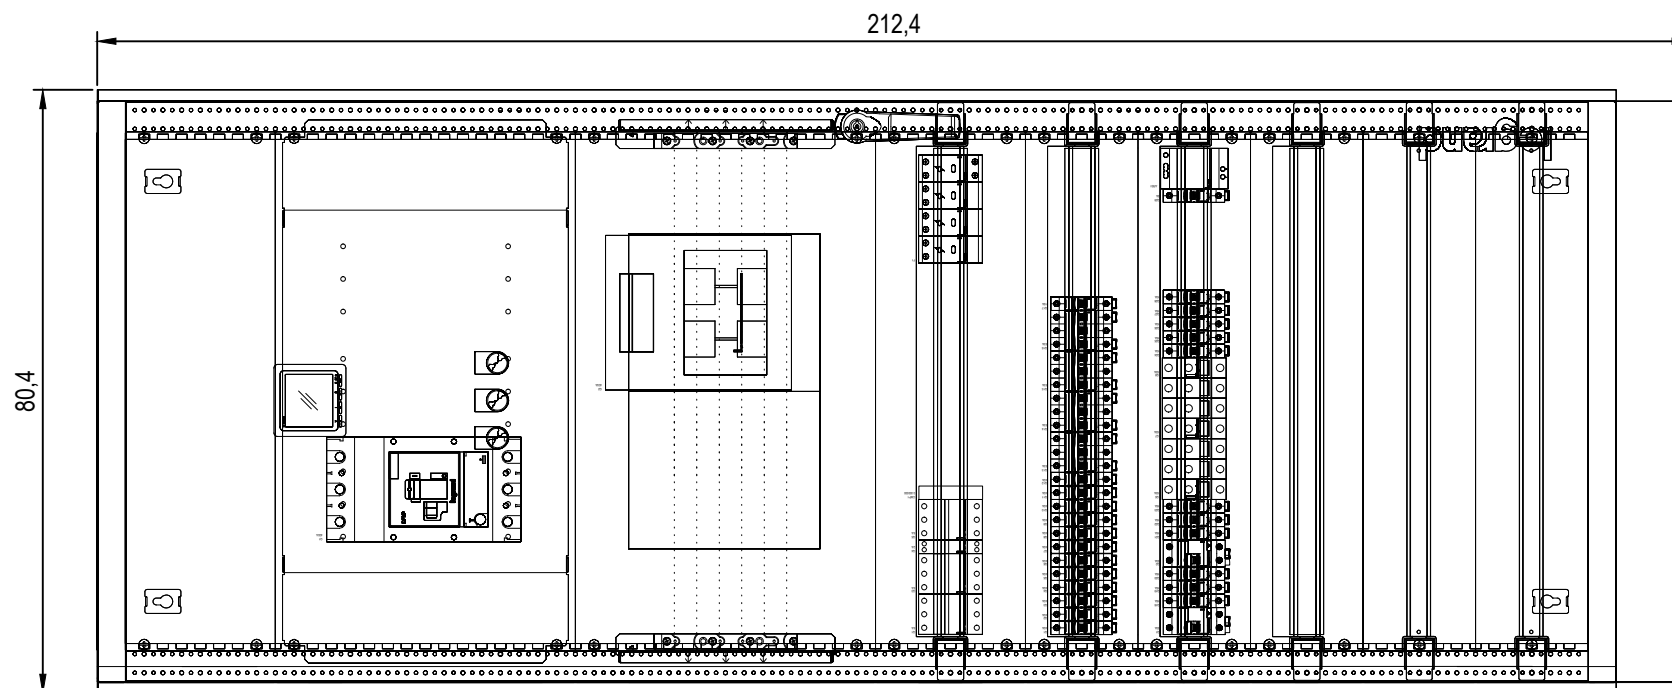
NAZWA PROJEKTU	INSTALACJE ELEKTRYCZNE ZEWNĘTRZNE	SKALA	
STADIUM	PROJEKT WYKONAWCZY	BRANŻA	ELEKTRYCZNA
NR RYSUNKU	IES-4	NR ARK. 2	DATA 03.2022
TYTUŁ RYSUNKU	Schemat ideowy rozdzielnic TB (fragment)		

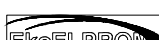

 

 

 


Numer obwodu	18	19	20	21	22	23	24	25	26	27	28	29	30
Nazwa odbioru	Gniazda ogólne	Rezerwa	Gniazda ogólne	Rezerwa	Rezerwa	Rezerwa	Zestaw gniazd 3f +1f	Rezerwa	Rezerwa	Rezerwa	Rezerwa	Rezerwa	Rezerwa
Moc zainstalowana [kW]	2	-	2	-	-	-	5	-	-	-	-	-	-
Typ przewodu	N2XH-J	-	N2XH-J	-	-	-	N2XH-J	-	-	-	-	-	-
Przekrój [mm ²]	3x2,5	-	3x2,5	-	-	-	5x16	-	-	-	-	-	-

INWESTOR		TEMAT OPRACOWANIA		JEDNOSTKA PROJEKTOWA				NAZWA PROJEKTU		INSTALACJE ELEKTRYCZNE ZEWNĘTRZNE		SKALA			
Politechnika Częstochowska ul. Gen. J.H. Dąbrowskiego 69 42-201 Częstochowa, Polska		"PRZEBUDOWA POMIESZCZEŃ NA POTRZEBY CENTRUM PRZETWARZANIA DANYCH PCZ" ADRES INWESTYCJI: ul. Gen. J.H. Dąbrowskiego 69 42-201 Częstochowa, Polska		<div></div> <div>EKO ELPROM Sp. z o.o. ul. Myśliwska 66/123, 30-718 Kraków</div>				STADIUM		PROJEKT WYKONAWCZY		BRANŻA		ELEKTRYCZNA	
								NR RYSUNKU		IES-4		NR ARK. 3		DATA 03.2022	
								TYTUŁ RYSUNKU		Schemat ideowy rozdzielnic TB (fragment)					

Widok elewacji rozdzielnic (poglądowo):



<div>INWESTOR</div> <div>Politechnika Częstochowska ul. Gen. J.H. Dąbrowskiego 69 42-201 Częstochowa, Polska</div>	<div>TEMAT OPRACOWANIA</div> <div>"PRZEBUDOWA POMIESZCZEŃ NA POTRZEBY CENTRUM PRZETWARZANIA DANYCH PCZ"</div> <div>ADRES INWESTYCJI: ul. Gen. J.H. Dąbrowskiego 69 42-201 Częstochowa, Polska</div>	<div>JEDNOSTKA PROJEKTOWA</div> <div><div></div><div>EKO ELPROM Sp. z o.o. ul. Myśliwska 66/123, 30-718 Kraków</div></div> <table><tr><td></td><td>IMIĘ I NAZWISKO</td><td>NR UPRAWNIEN</td><td>PODPIS</td></tr><tr><td>projektant</td><td>mgr inż. Marek Łagodziński</td><td>MAP/0139/PWOE/06</td><td></td></tr><tr><td>sprawdzający</td><td>mgr inż. Maciej Hodakowski</td><td>MAP/0042/POOE/11</td><td></td></tr></table>					IMIĘ I NAZWISKO	NR UPRAWNIEN	PODPIS	projektant	mgr inż. Marek Łagodziński	MAP/0139/PWOE/06		sprawdzający	mgr inż. Maciej Hodakowski	MAP/0042/POOE/11		<div>NAZWA PROJEKTU</div> <div>INSTALACJE ELEKTRYCZNE ZEWNĘTRZNE</div> <div>SKALA</div>	
	IMIĘ I NAZWISKO	NR UPRAWNIEN	PODPIS																
projektant	mgr inż. Marek Łagodziński	MAP/0139/PWOE/06																	
sprawdzający	mgr inż. Maciej Hodakowski	MAP/0042/POOE/11																	
<div>STADIUM</div>	<div>PROJEKT WYKONAWCZY</div>		<div>BRANŻA</div>	<div>ELEKTRYCZNA</div>															
<div>NR RYSUNKU</div>	<div>IES-4</div>	<div>NR ARK. 4</div>	<div>DATA</div>	<div>03.2022</div>															
<div>TYTUŁ RYSUNKU</div>	<div>Schemat ideowy rozdzielnic TB (fragment)</div>																		