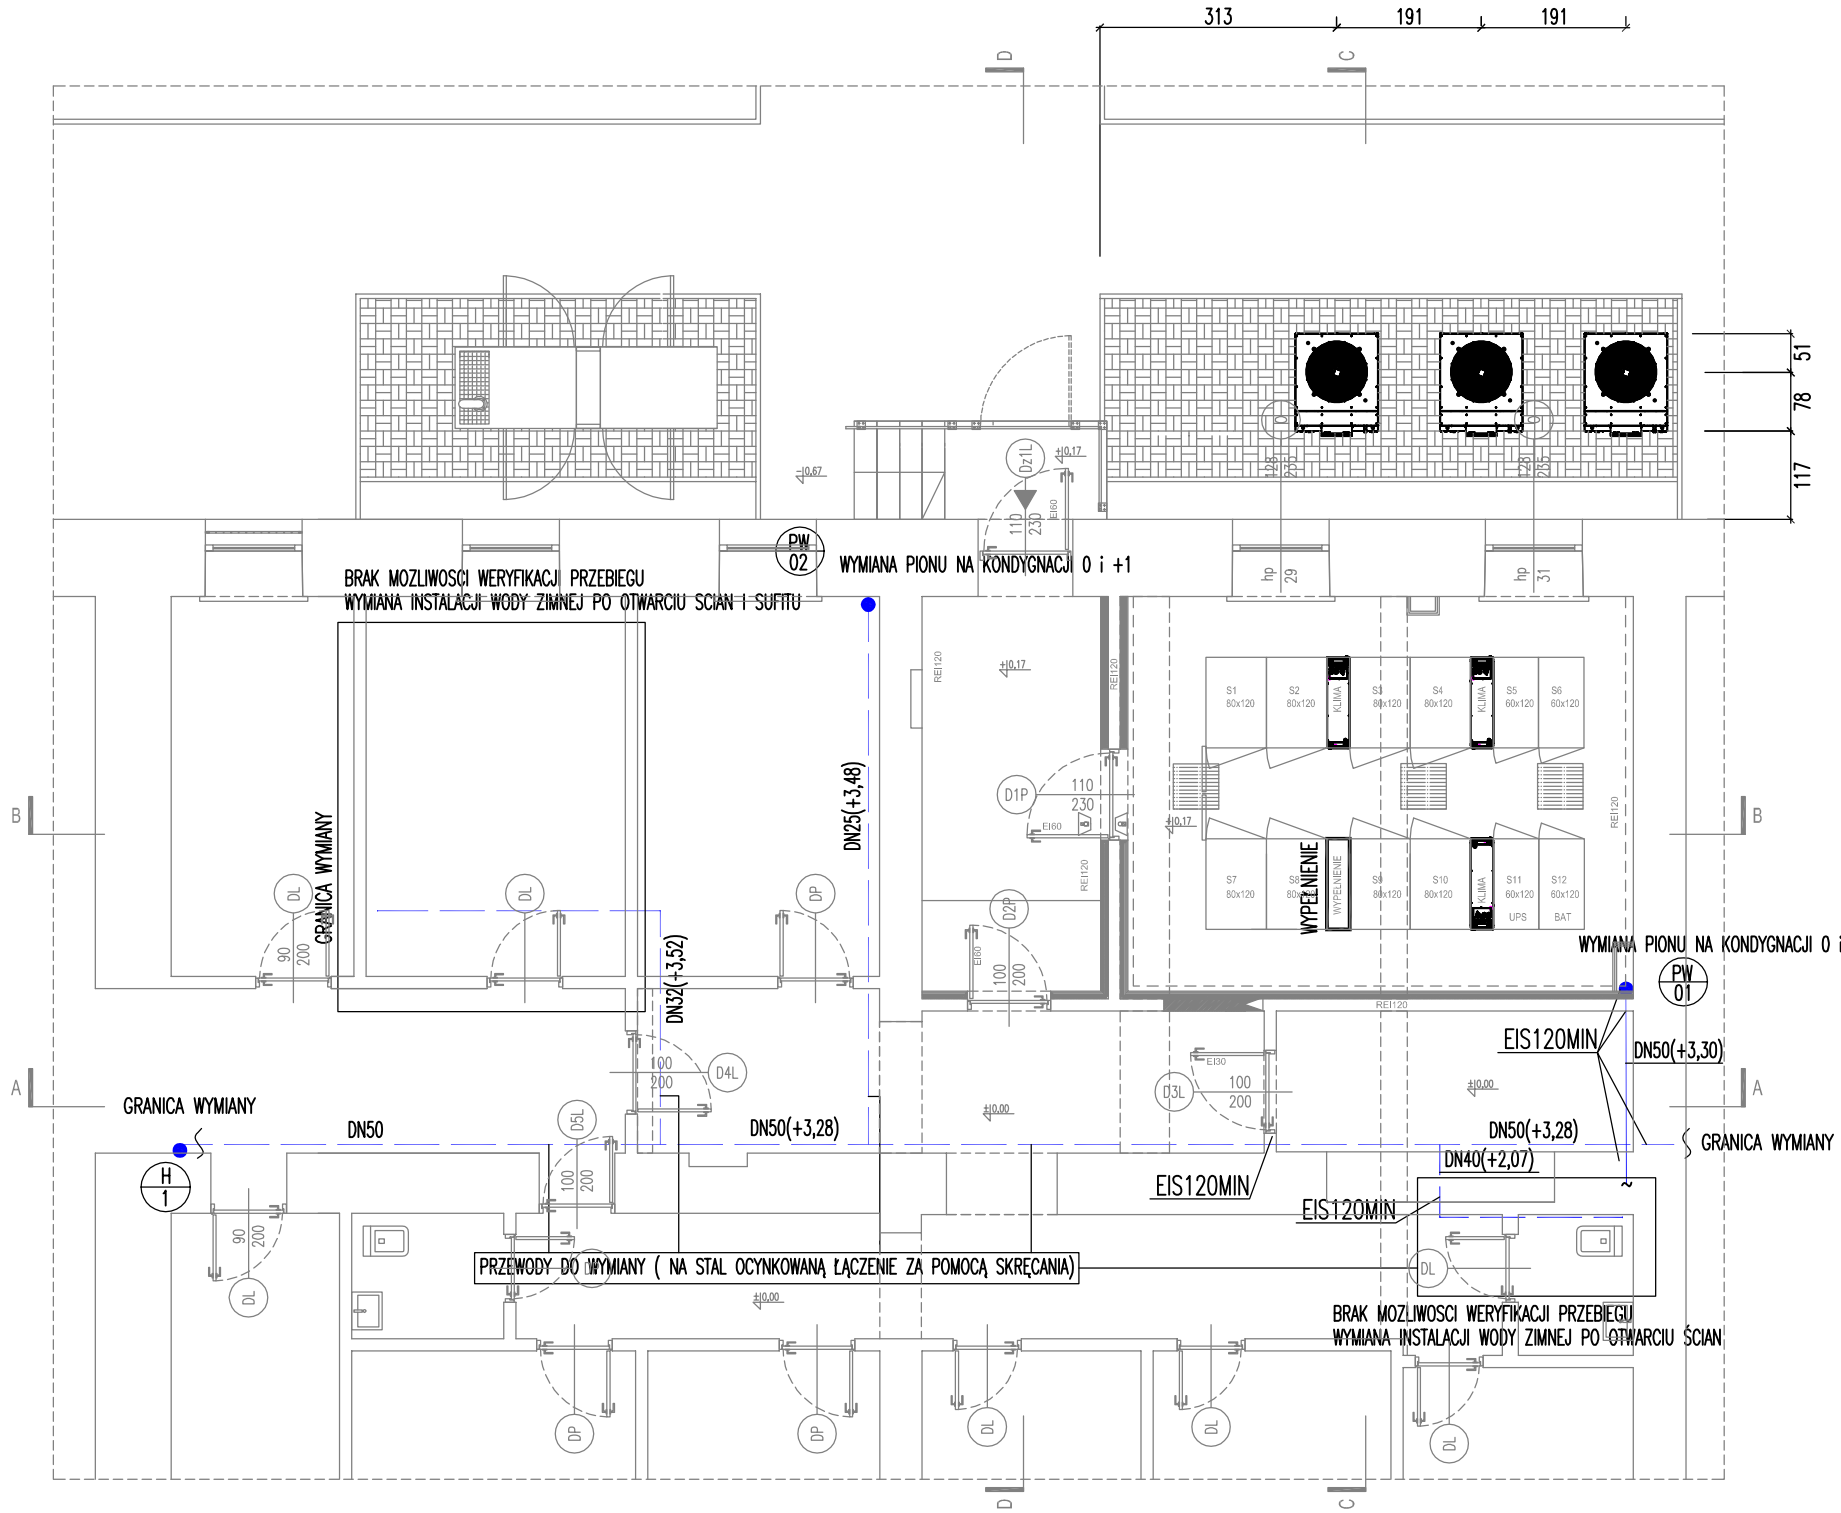

LEGENDA:

- KANALIZACJA SANITARNA ŚREDNICA; SPADEK
- KANALIZACJA SANITARNA – PRZEWÓD CIŚNIENIOWY ŚREDNICA
- INSTALACJA ZIMNEJ WODY UŻYTKOWEJ
- INSTALACJA HYDRANTOWA
- KS 1 – PION INSTALACJI KANALIZACJI SANITARNEJ
- H 1 – PION INSTALACJI HYDRANTOWEJ
- W 1 – PION INSTALACJI WODOCIĄGOWEJ
- PION KIERUNEK W DÓŁ; KIERUNEK W GÓRĘ
- ZAWÓR ODCINAJĄCY

WSZYSTKIE PRZEJŚCIA PRZEWODÓW PRZEZ ŚCIANY ODDZIELEŃ PRZECIWPOŻAROWYCH, NALEZY ZABEZPPIECZYĆ OGNIOWO ZA POMOCA KOŁNIERZY OGNIOWYCH (np. WALRAVEN BIS PACIFYRE MK II).
przewody niepalne należy zabezpieczyć masą CP601s oraz dodatkowo łupkami z wełny mineralnej.

KLAUZULA WYKONAWCZA: AUTORZY DOKUMENTACJI DOŁOŻYLI STARAŃ W ZAKRESIE JEJ KOMPLETNOŚCI I SPÓJNOŚCI , NIE ZWALNIA TO JEDNA ADRESATÓW DOKUMENTACJI OD ABSOLUTNEJ WYMAGALNOŚCI ROZPATRYWANIA DOKUMENTACJI WSZYSTKICH BRANŻ I WSZYSTKICH ELEMENTÓW DOKUMENTACJI RAZEM. WSZELKIE NIEZGODNOŚCI NALEŻY ZGŁASZAĆ PROJEKTANTOWI.
NIEDOPUSZCZALNA JEST SWOBODA INTERPRETACYJNA WYNIKAJĄCA Z ZAUWAŻONYCH NIEŚCISŁOŚCI.
NIE WOLNO BRAĆ WYMIARÓW ZE SKALI,
OBOWIĄZUJĄ WYMIARY PODANE. W PRZYPADKU NIEZGODNOŚCI POMIĘDZY STANEM NA BUDOWIE, A RYSUNKAMI LUB POMIĘDZY POSZCZEGÓLNYMI RYSUNKAMI NALEŻY SKONSULTOWAĆ SIĘ Z PROJEKTANTEM I INSPEKTOREM NADZORU.
KAŻDA Z ROBÓT WINNA SPEŁNIAĆ WYMAGANIE STAWIANE W AKTUALNYCH NORMACH I PRZEPISACH DOTYCZĄCYCH DANEGO ZAKRESU ROBÓT, W PRZYPADKU WĄTPLIWOŚCI OBOWIĄZUJĄ PRZEPISY NAJOSTRZEJSZE.

0	04.2022	Wydanie pierwsze	
Rewizja	Data	Opis	

Jednostka projektowa:	EKO ELPROM Sp. z o.o. ul. Myśliwska 66/123, 30-718 Kraków TERMO-PROJEKT		nr rys.: PW_SWK_01A
Inwestor:	Politechnika Częstochowska ul. Gen. J.H. Dąbrowskiego 69 42-201 Częstochowa, Polska		skala: 1:100
Obiekt:	"PRZEBUDOWA POMIESZCZEŃ NA POTRZEBY CENTRUM PRZETWARZANIA DANYCH PCZ" ADRES INWESTYCJI: ul. Gen. J.H. Dąbrowskiego 69 42-201 Częstochowa, Polska		faza projektu: WYKONAWCZY branża: INSTALACJE SANITARNE WEWNĘTRZNE
Nazwa rys.:	ZABEPIECZENIE INSTALACJI WOD-KAN - RZUT POZIOMU 01		

	Imię i nazwisko	Numer uprawnień	Podpis
Projektował:	mgr inż. Barbara Makar	MAP/0257/PWOS/06	
Sprawdził:	mgr inż. Mateusz Mleko	SWK/0126/PBS/15	