


Politechnika Rzeszowska - obiekty w rejonie al. Powstańców Warszawy

Teren na którym zostaną wykonane roboty; budowlane.

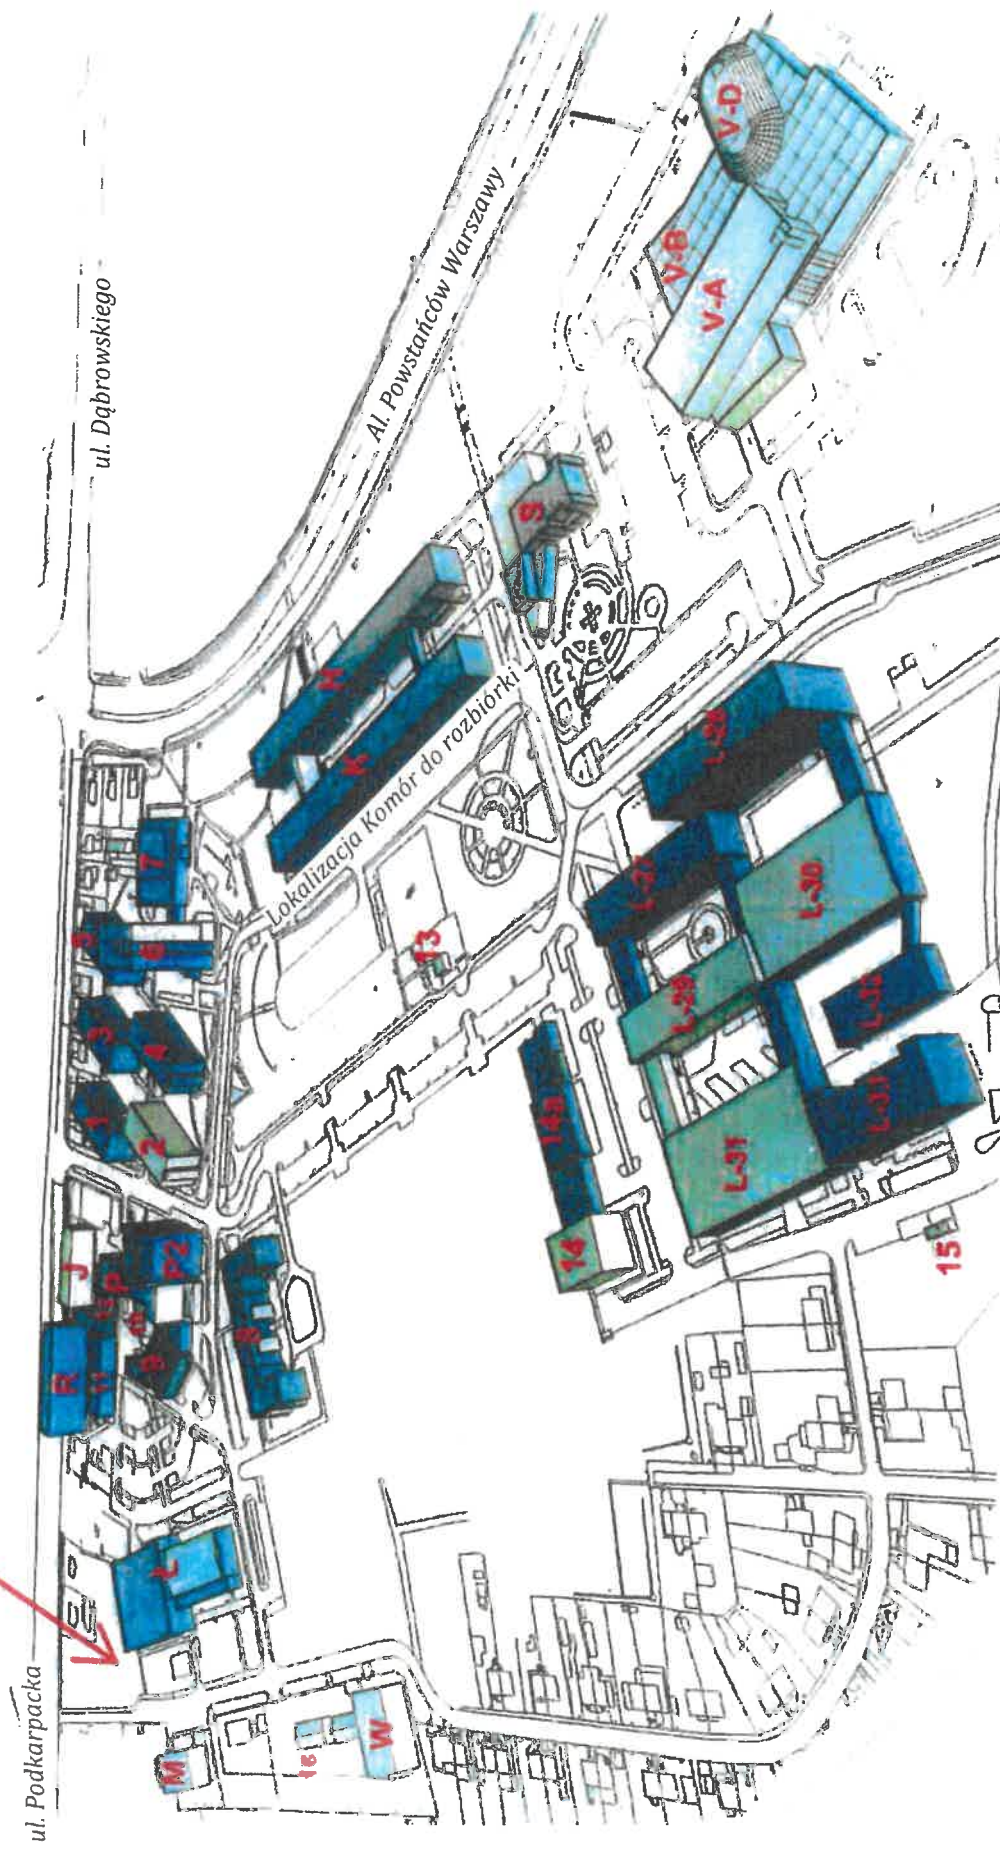

L - Hala Sportowa

obiekt Rzeszów L.ks.rob 3/8/17

Układ odniesienia poziomy: 2000s7

Mapa aktualna w zaznaczonym zakresie na dzień 07.08.2017r.

Wydrukowano z aktualnej bazy GODGiK.

Rzeszów, L.Dz.Zam.11782.2017

Rzeszów dn.08.08.2017r.

Wykonawca: GEOPORT

GEODETA UPRAWNIONY

mgr inż. Rafał Juruś
Uprawnienia nr 19102 nadane
przez Głównego Geodetę Kraju

GEOPOLITICS

USŁUGI GEODEZYJNE
mgr inż. Paweł Kowalski
36-06 Pacyna 217
tel. 60 717 90 16
813-112-73-23 Regon 147666306

Poświadczam się, że niniejszy dokument został opracowany w wyniku prac geodezyjnych i kartograficznych, których rezultaty zawiera operat techniczny wpisany do ewidencji materiałów państwowego zasobu geodezyjnego i kartograficznego

Organ prowadzący
państwowy zasób
geodezyjny i kartograficzny:

PREZYDENT MIASTA RZESZOWA
Grodzki Ośrodek Dokumentacji
Geodezyjnej i Kartograficznej
w Rzeszowie

Identyfikator ewidencyjny
materiału zasobu-operatu
technicznego:

P.186301 1. 2017 2705


Data wpisania operatu
technicznego do ewidencji
materiałów zasobu:


14. SIE. 2017

Imię, nazwisko i podpis
osoby reprezentującej organ

Prezydent Miasta Bressow

Zbigniew Sebzda
DYREKTOR WYDZIAŁU GEODEZJI

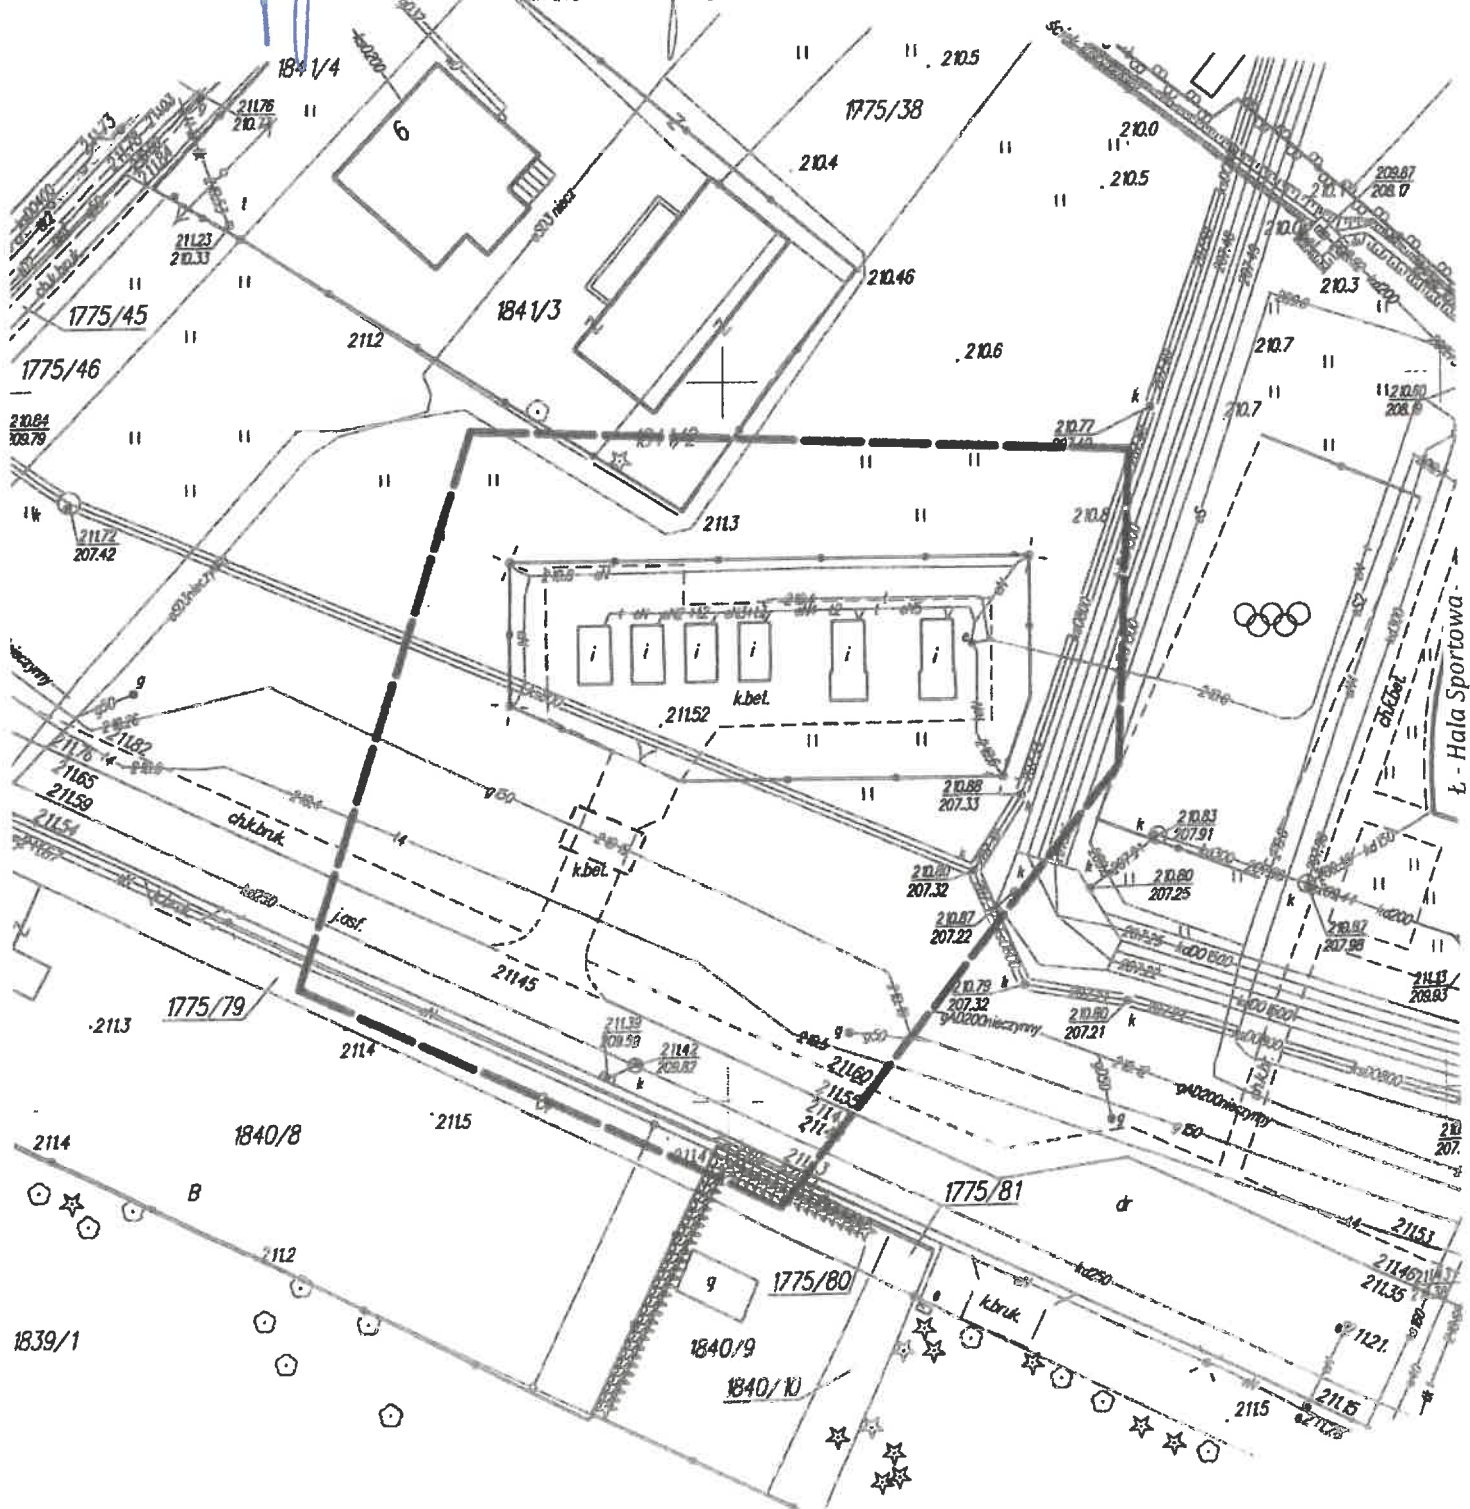

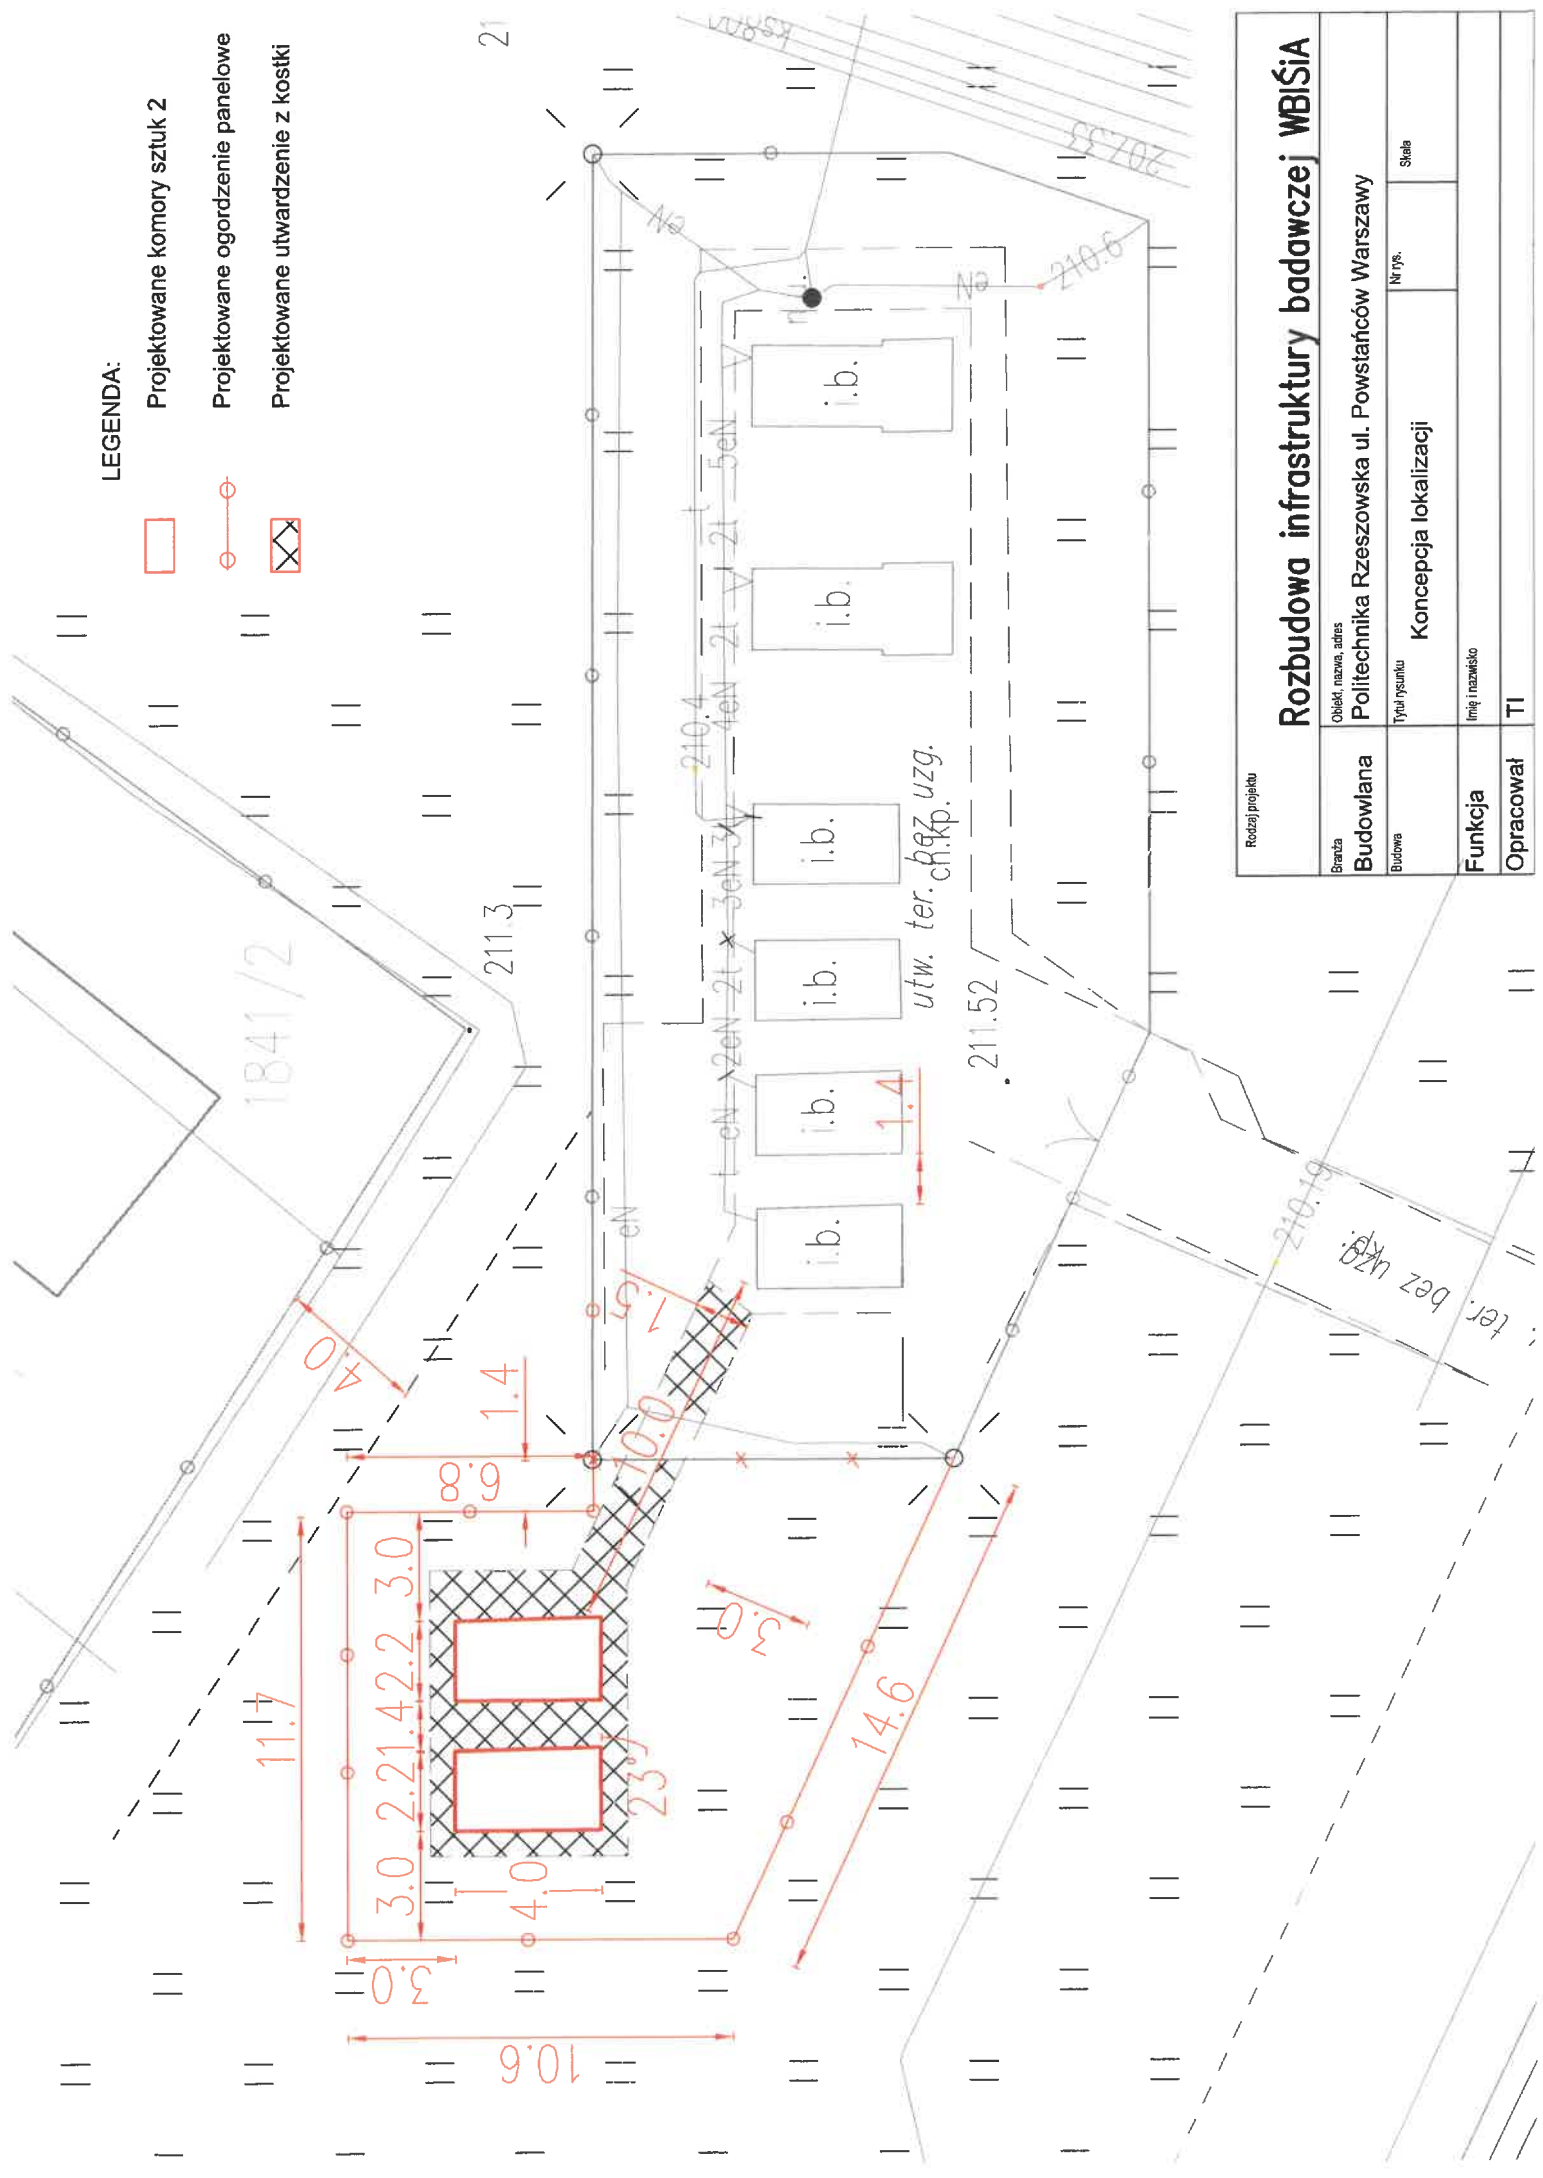

Rodzaj projektu			Rozbudowa infrastruktury badawczej WBIŚIA		
Strona Budowlana	Opis, nazwa, adres		Politechnika Rzeszowska ul. Powstańców Warszawy		
	Tytuł rysunku		Nr rys.		Skala
Funkcja Budowa	Koncepcja lokalizacji				
	Imię i nazwisko				
Opracował	Tł				

skłupi stalowe narożne
min. 80x80x4
przeznaczone do
ocynkowania lamp

B

211.00

A

A

en2

en3

T

en2

en1

211.00

211.00

K

C

211.00

E

211.00

K

E

D

C

D

lampa zewnętrzna
wyposażenie lampowe

lampa zewnętrzna
wyposażenie lampowe

lampa zewnętrzna
wyposażenie lampowe

ogrodzenie systemowe z paneli ocynkowanych
skłupi ocynkowane
skłupi narożne przekrój min. 80x80x4
przeznaczone do mocowania lamp
narożniki: A, B, D i K

brama i furtka systemowe
kaszalowniki i panele ocynkowane

AUTORSKIE STUDIO ARCHITEKTURY Spółka z o.o.	
POLITECHNIKA RZESZOWSKA	
35-069 Rzeszów Al. Powstańców Warszawy 12	
Inwestor	
Obiekt / lokalizacja	
Utworzenie terenu wraz z ogrodzeniem, ogrodzeniem i niezbędną infrastrukturą dla kontenerów badawczych ZBO WBIS Politechniki Rzeszowskiej.	
Działka nr 177/558 obr. 207	
data	11 listopada 2014
projekt budowlany	nr uprawnień
projektant	RA-10081
arch. Wojciech Fala	skala
temat rysunku	1:100
ogrodzenie terenu	Z02



