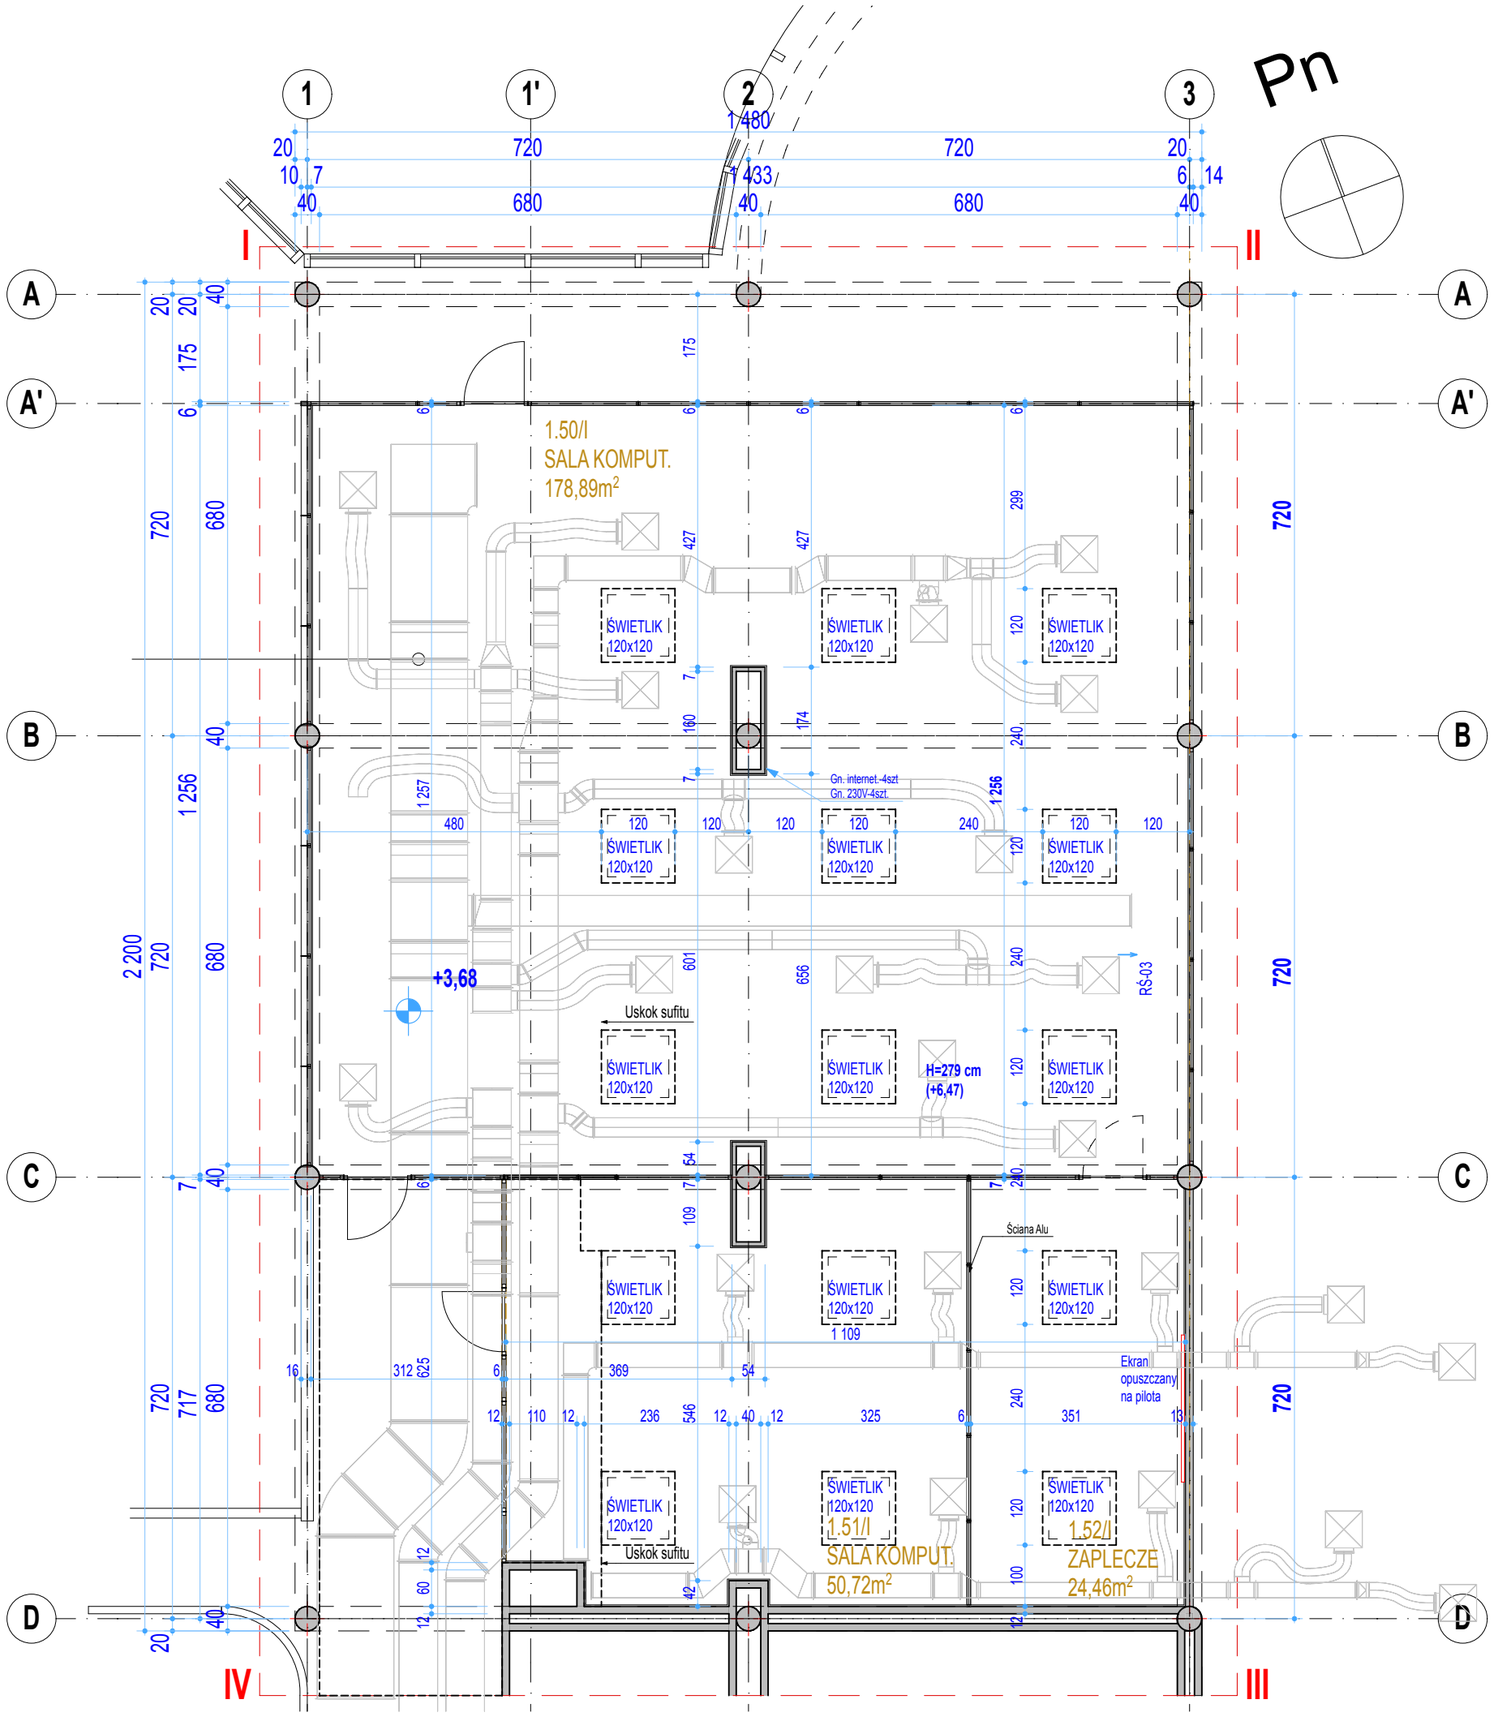


PODCZAS PRAC BUDOWLANYCH SKONTROLOWAĆ WYMIARY NA BUDOWIE.

ZMIANY I UZUPEŁNIENIA

| LP | DATA | ZMIANA / BRANŻA | PROJEKTANT |
|---|---|---|---|
| 1 | | | |
| 2 | | | |
| 3 | | | |
| 4 | | | |
| 5 | | | |

**UWAGA !**
**PROJEKT ARCHITEKTONICZNY ROZPATRYWAĆ, ŁĄCZNIE Z PROJEKTAMI BRANŻOWYMI**


**Biuro: ul. Wiśniowa 12, 62-081 Przeźmierowo**
**tel./ fax +48 61 814 21 31 M: +48 601 76 94 72**
**e-mail: mwa.sp.zoo@gmail.com**


| | | | |
|---|---|---|---|
| **INWESTOR** | **UNIWERSYTET ADAMA MICKIEWICZA W POZNANIU**<br>**ul. H. Wieniawskiego 1, 61-712 Poznań** | | |
| **NAZWA INWESTYCJI ADRES** | **ZMIANA ARANŻACJI WRAZ Z REMONTEM SAL NR K-1, K-2, K-3 NA WYDZIALE BIOLOGII UAM**<br>**ul. Uniwersytetu Poznańskiego 6, 61-614 Poznań/ dz.nr263/3; ob.54; ark.30** | | |
| **BRANŻA:** | **ARCHITEKTURA** | | |
| **STADIUM:** | **PROJEKT TECHNICZNY ZMIANY ARANŻACJI** | | |
| **TREŚĆ RYSUNKU:** | **INWENTARYZACJA** | | |
| **PROJEKTOWAŁ(A):** | **IMIĘ/ NAZWISKO/ NR UPR:** | | **PODPIS** |
| | mgr inż. arch. Mariusz Wiśniewski<br>upr. proj. 260/86/Pw, WOIA WP-0396<br>-<br>- | | |
| **OPRACOWAŁ(A):** | - | | |
| **SPRAWDZIŁ(A):** | -<br>- | | |
| Numer projektu | **329/22** | DATA | **04-2022** |
| Numer rysunku | **329-PT/A-IN-R** | SKALA | **1:100** |


Wszelkie prawa zastrzeżone. Powielanie lub wykorzystywanie niezgodne z przeznaczeniem bez zgody właściciela i projektanta dokumentacji zabronione.


Numer strony