



ROZWINIĘCIE ŚCIANY  
RŚ-03/ OSIE A'-C/

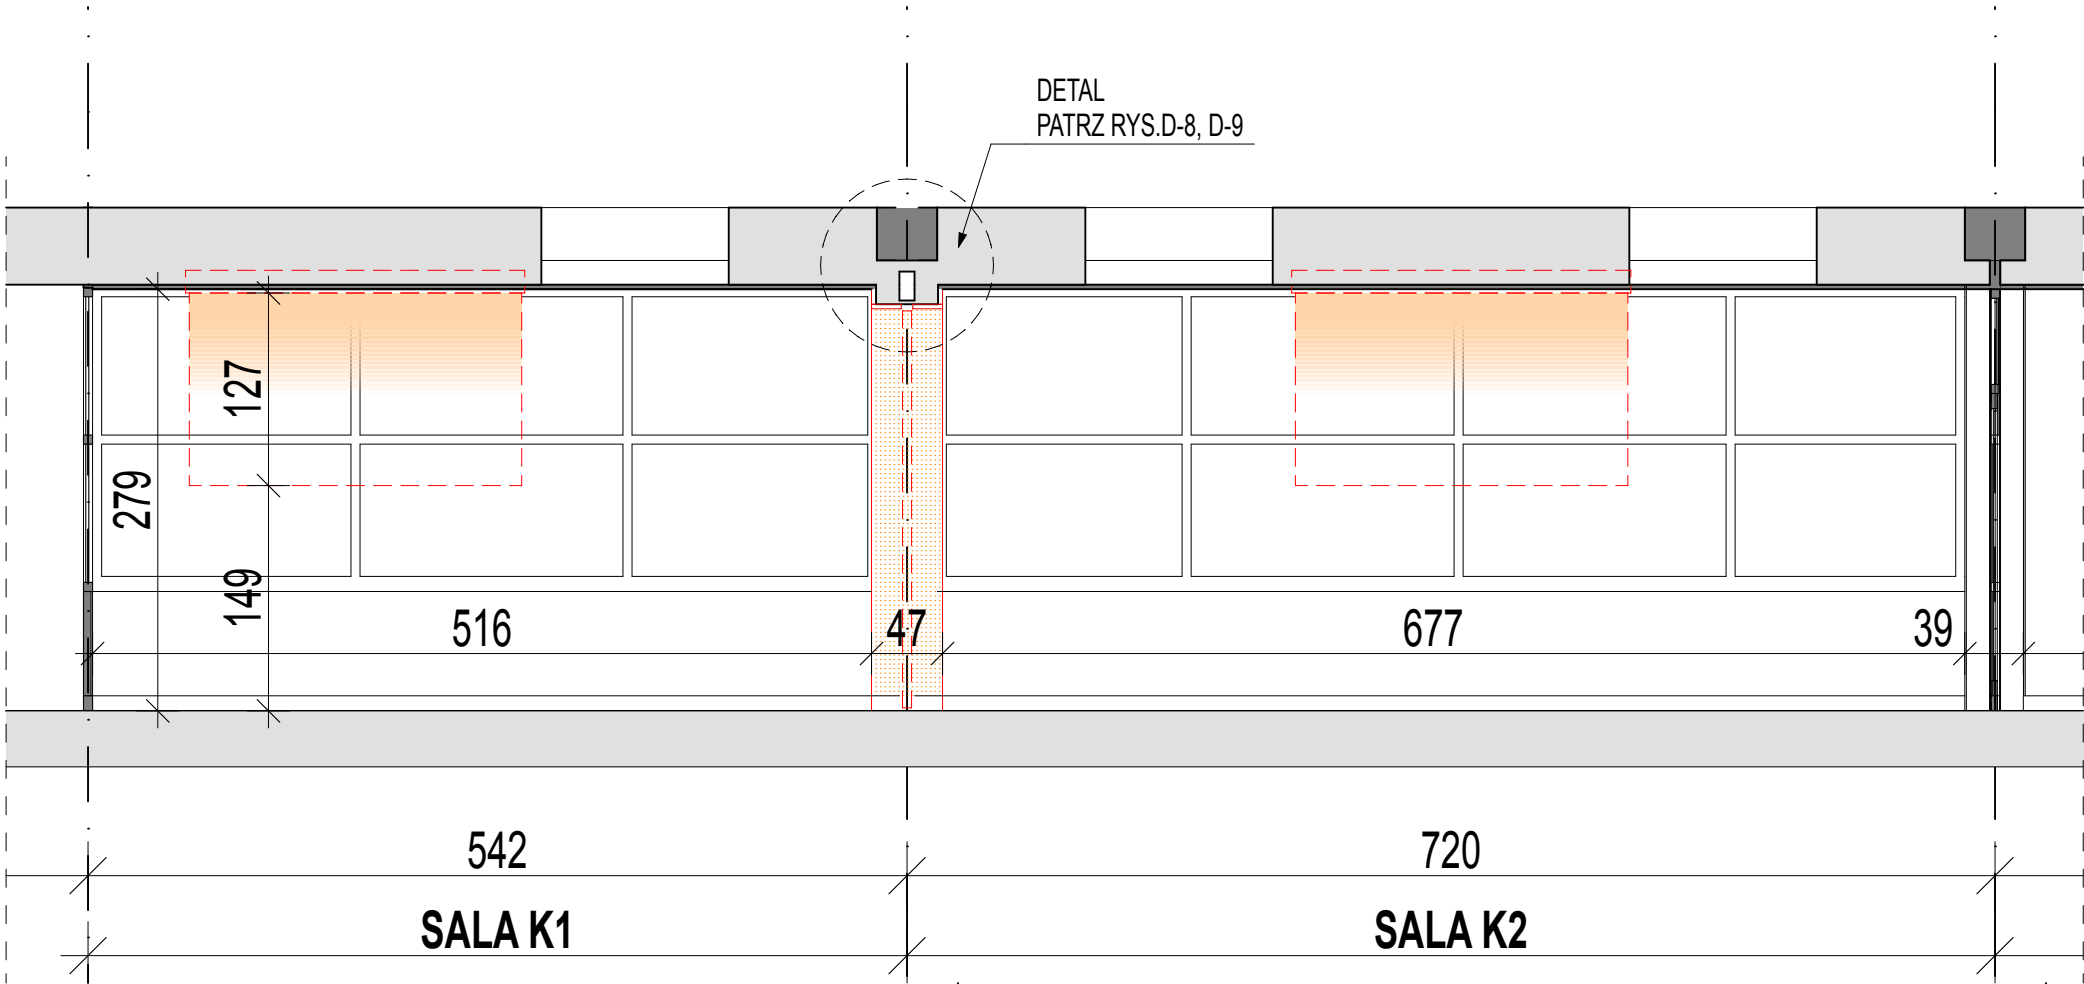

ROZWINIĘCIE ŚCIANY  
RŚ-03/ OSIE C-D/

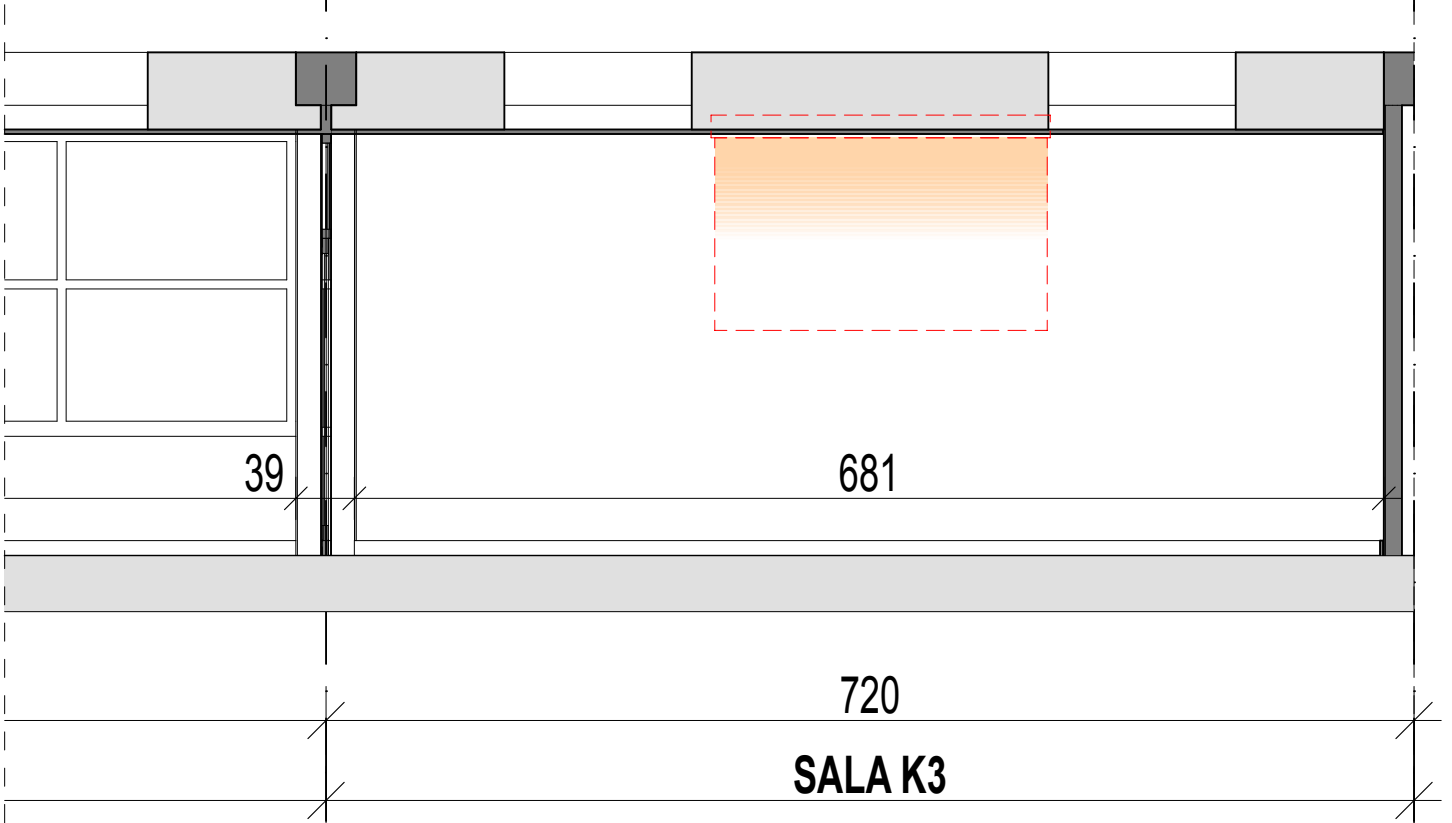

PODCZAS PRAC BUDOWLANYCH SKONTROLOWAĆ WYMIARY NA BUDOWIE.

ZMIANY I UZUPEŁNIENIA			
LP	DATA	ZMIANA / BRANŻA	PROJEKTANT
1			
2			
3			
4			
5			

UWAGA !  
PROJEKT ARCHITEKTONICZNY ROZPATRYWAĆ, ŁĄCZNIE Z PROJEKTAMI BRANŻOWYMI

Biuro: ul. Wiśniowa 12, 62-081 Przeźmierowo  
tel./ fax +48 61 814 21 31 M: +48 601 76 94 72  
e-mail: mwa.sp.zoo@gmail.com

INWESTOR	UNIwersytet Adama Mickiewicza w Poznaniu ul. H. Wieniawskiego 1, 61-712 Poznań		
NAZWA INWESTYCJI ADRES	ZMIANA ARANŻACJI WRAZ Z REMONTEM SAL NR K-1, K-2, K-3 NA WYDZIALE BIOLOGII UAM ul. Uniwersytetu Poznańskiego 6, 61-614 Poznań/ dz.nr263/3; ob.54; ark.30		
BRANŻA:	ARCHITEKTURA		
STADIUM:	PROJEKT TECHNICZNY ZMIANY ARANŻACJI		
TREŚĆ RYSUNKU:	ROZWINIĘCIĘ ŚCIAN/ RŚ-03		
PROJEKTOWAŁ(A):	IMIE/ NAZWISKO/ NR UPR:	PODPIS	
	mgr inż. arch. Mariusz Wiśniewski upr. proj. 260/86/Pw, WOIA WP-0396		
	-		
	-		
OPRACOWAŁ(A):	-		
SPRAWDZIŁ(A):	-		
	-		
Numer projektu	329/22	DATA	04-2022
Numer rysunku	329-PT/A-S-07	SKALA	1:50
Wszelkie prawa zastrzeżone. Powielanie lub wykorzystywanie niezgodne z przeznaczeniem bez zgody właściciela i projektanta dokumentacji zabronione.			Numer strony