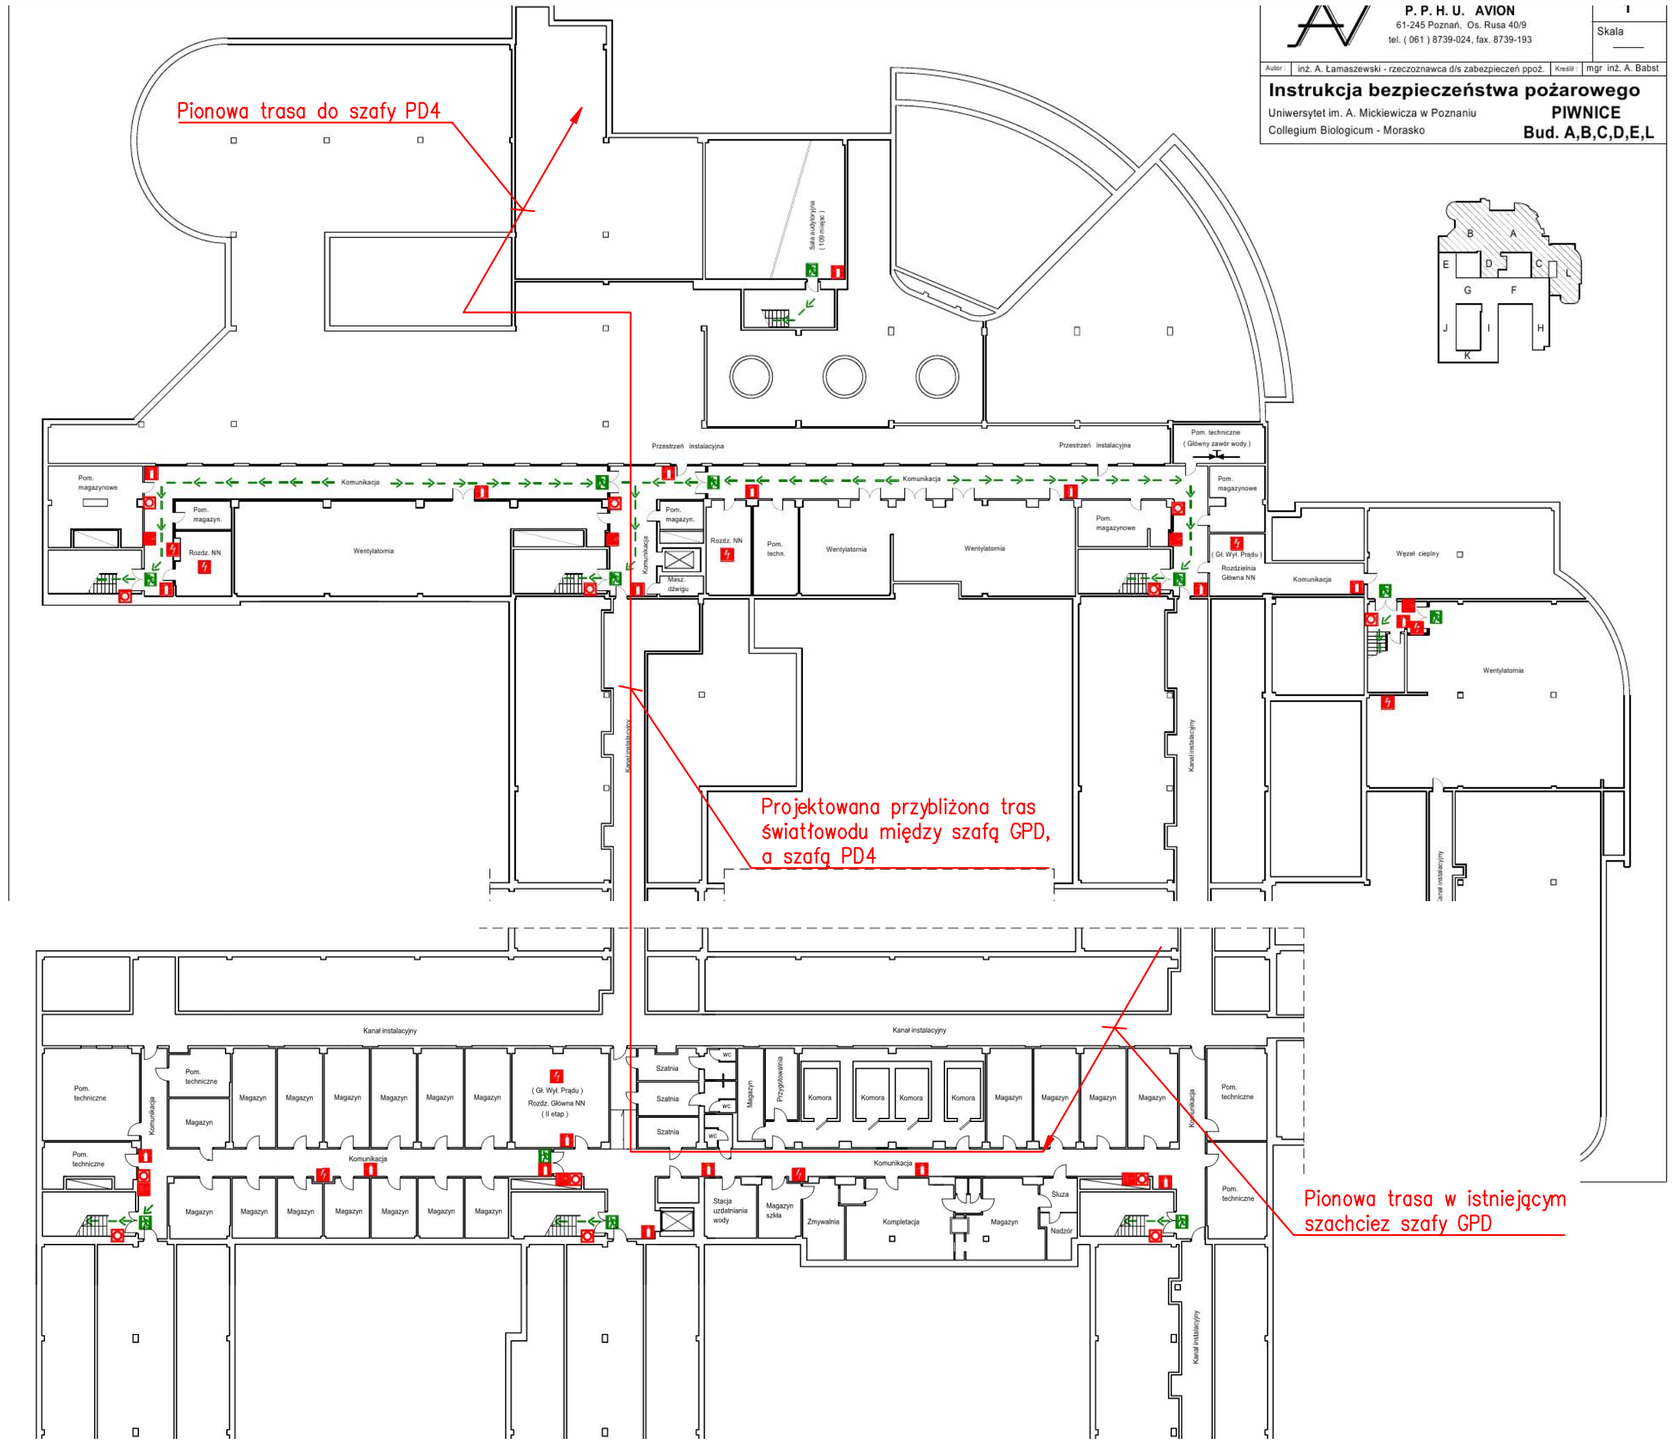

P. P. H. U. AVION
61-245 Poznań, Os. Rusa 40/9
tel. (061) 8739-024, fax. 8739-193

Skala: —

Autor: inż. A. Łamaszewski - rzeczoznawca d/s zabezpieczeń ppoż. | Kreślił: mgr inż. A. Babst

Instrukcja bezpieczeństwa pożarowego

Uniwersytet im. A. Mickiewicza w Poznaniu
Collegium Biologicum - Morasko

PIWNICE
Bud. A,B,C,D,E,L

UWAGA:
1.Rysunek przedstawia przybliżoną trasę projektowanego światłowodu.
2.Projektowany światłowód wyprowdzić z szafy GPD na kondygnacji parteru i wprowadzić do szachtu.
3.Światłowód z szachtu wyprowadzić w piwnicy nad sufit podwieszany, a tam wykonać nową trasę światłowodu, aż do pomieszczenia pod szafą PD4 zlokalizowaną w biblitece.
4.Światłowód wprowadzić na parter bezpośrednio do szafy PD4 w której pozostawić zapas ok. 5m.

PODCZAS PRAC BUDOWLANYCH SKONTROLOWAĆ WYMIARY NA BUDOWIE.

ZMIANY I UZUPEŁNIENIA

LP	DATA	ZMIANA / BRANŻA	PROJEKTANT
1			
2			
3			
4			
5			

UWAGA !
PROJEKT ARCHITEKTONICZNY ROZPATRYWAĆ, ŁĄCZNIE Z PROJEKTAMI BRANŻOWYMI

Biuro: ul. Wiśniowa 12, 62-081 Przeźmierowo
tel./ fax +48 61 814 21 31 M: +48 601 76 94 72
e-mail: mwa.sp.zoo@gmail.com

INWESTOR	UNIWERSYTET ADAMA MICKIEWICZA W POZNANIU ul. H. Wieniawskiego 1, 61-712 Poznań		
NAZWA INWESTYCJI ADRES	ZMIANA ARANŻACJI WRAZ Z REMONTEM SAL NR K-1, K-2, K-3 NA WYDZIALE BIOLOGII UAM ul. Uniwersytetu Poznańskiego 6, 61-614 Poznań/ dz.nr263/3; ob.54; ark.30		
BRANŻA:	**ELEKTRYCZNA**		
STADIUM:	**PROJEKT TECHNICZNY**		
TREŚĆ RYSUNKU:	**Rzut piwnicy - szkic projektowanej trasy światłowodu**		
PROJEKTOWAŁ(A):	**IMIĘ/ NAZWISKO/ NR UPR:**		**PODPIS**
	mgr inż. Patryk Kluba upr. proj. WKP/0222/PWOE/19 - -		
OPRACOWAŁ(A):	-		
SPRAWDZIŁ(A):	tech. Andrzej Grygiel upr. proj. 7131/76/P/2001		
Numer projektu	**329/22**	DATA	**03-2022**
Numer rysunku	**IE10**	SKALA	**-**
Wszelkie prawa zastrzeżone. Powielanie lub wykorzystywanie niezgodne z przeznaczeniem bez zgody właściciela i projektanta dokumentacji zabronione.			Numer strony