



- tablica elektryczna:
- pompa ścieków - 230V
 - grzejnik elektryczny - 230V
 - oświetlenie - 230V
 - wentylacja - 230V
 - rozdzielnica fontanny RF - 400V, 2kW

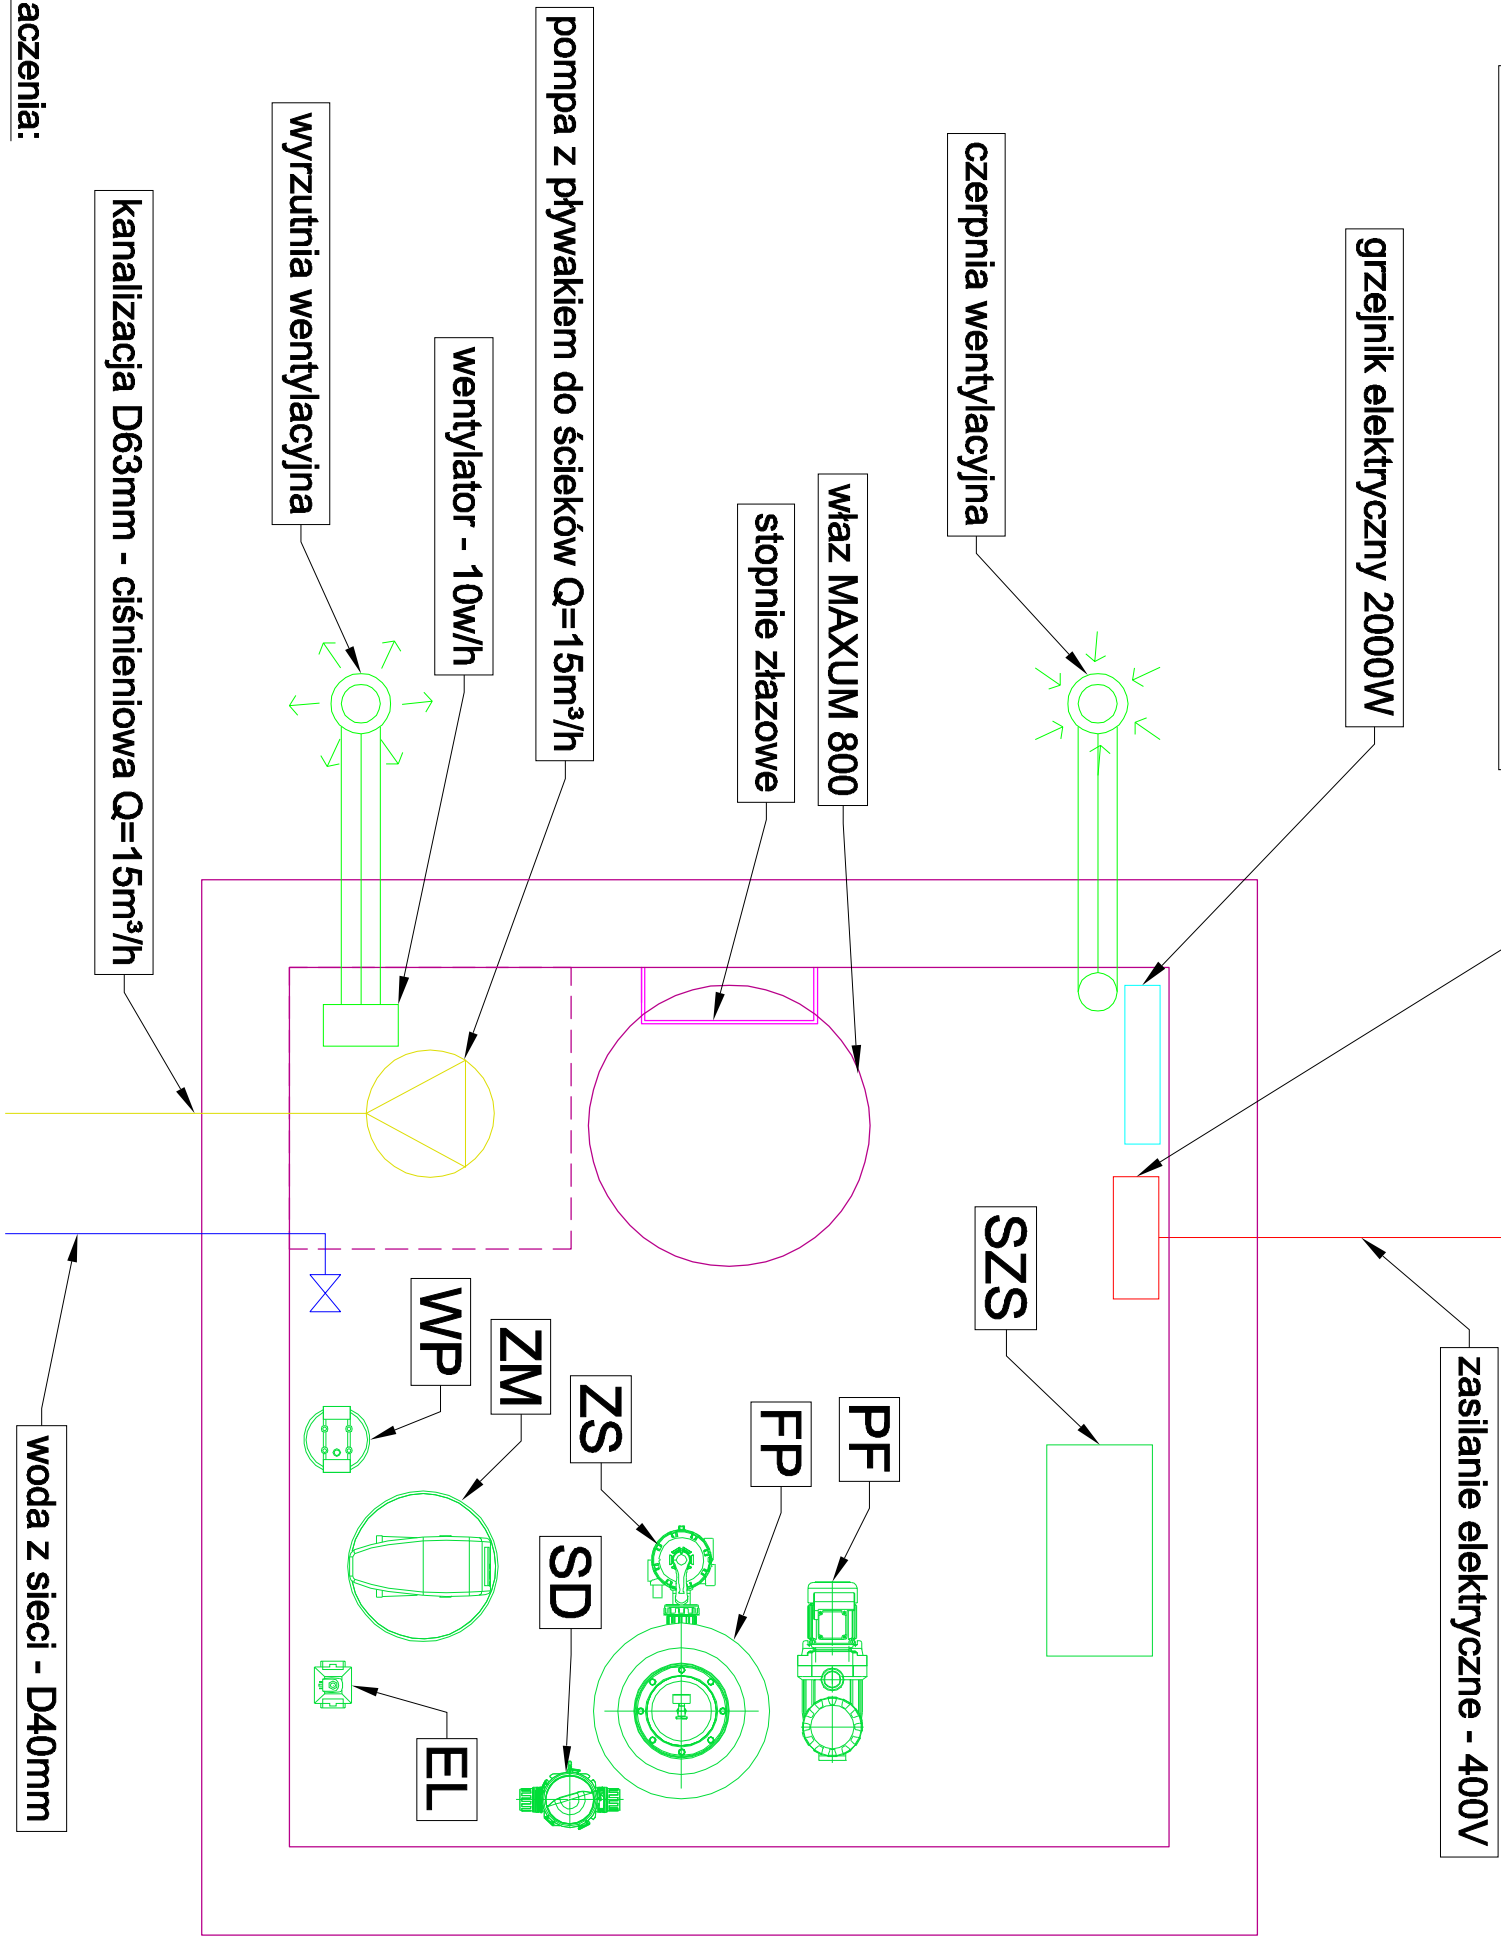

- Oznaczenia:
- PF - pompa filtracyjna
 - FP - filtr piaskowy
 - ZS - zawór sześciodrogowy
 - EL - zawór z napędem elektrycznym
 - SD - śluza dozująca
 - ZM - zmiękcacz wody
 - WP - filtr wstępny
 - SZS - szafa zasilająco - sterująca technologią fontanny

- Pomieszczenie techniczne:
- oświetlenie
 - wentylacja 10w/h
 - ogrzewanie min. 10°C

<div><div></div><div>Watersystem WATERSYSTEM SP. Z O.O. SP. K. 05-077 ZAKRĘT, UL. TRAKT BRZESKI 127 TEL./FAX. [22] 773 23 80 WATERSYSTEM@WATERSYSTEM.PL</div></div>				
ZADANIE INWESTYCYJNE	FONTANNA W MIEJSCOWOŚCI BARUCHOWO			
ADRES INWESTYCJI	BARUCHOWO			
ZAPROJEKTOWAŁ	mgr inż. Tomasz Pizioński	MAP/0237/PWOS/12	09.2022	
FAZA OPRACOWANIA	PROJEKT TECHNICZNY			
TEMAT OPRACOWANIA	ROZMIESZCZENIE URZĄDZEŃ W POMIESZCZENIU TECHNICZNYM FONTANNY	nr rys.	skala	
NAZWA RYSUNKU		F4	-	