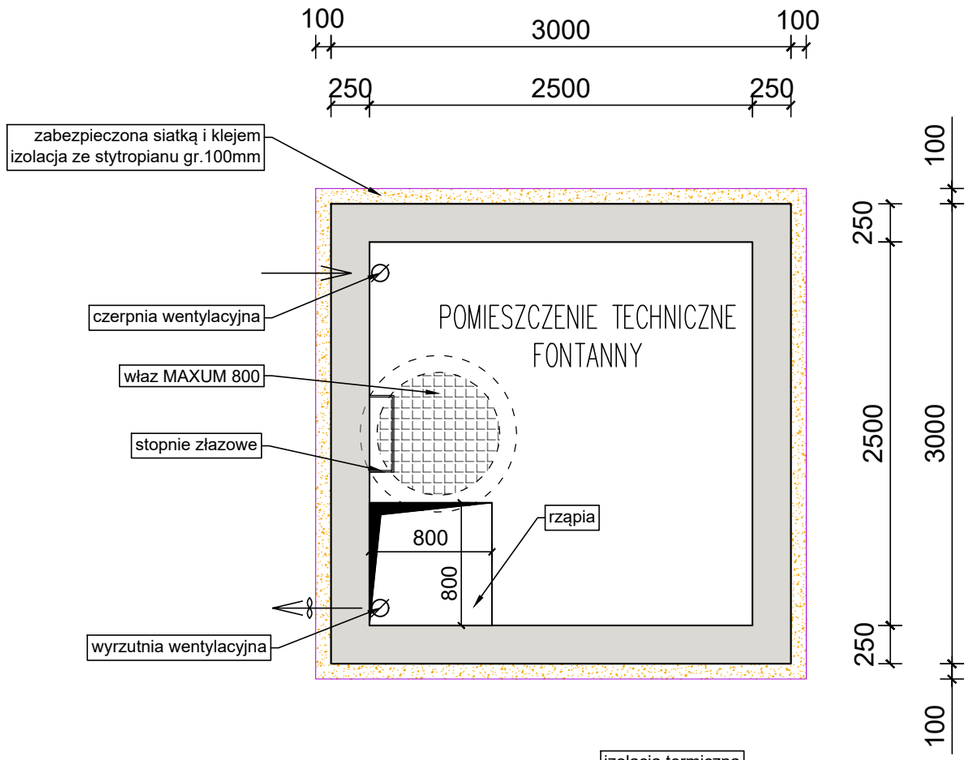

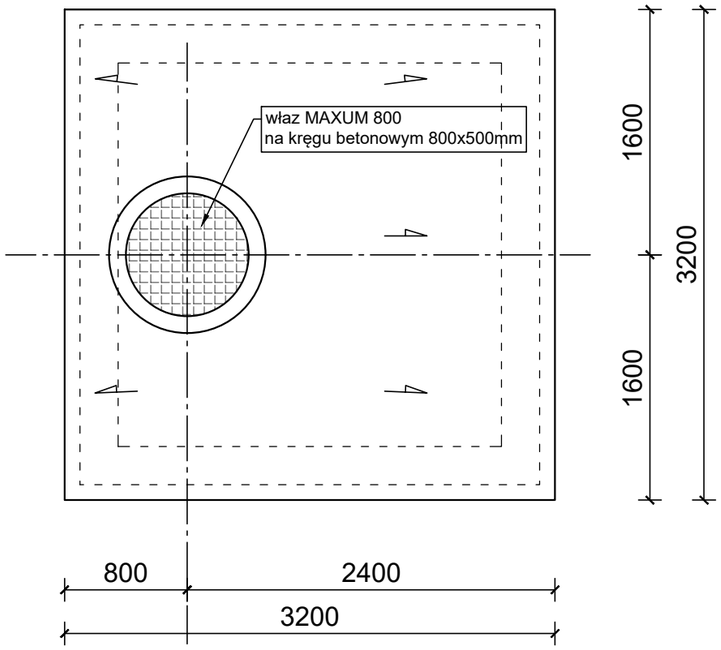

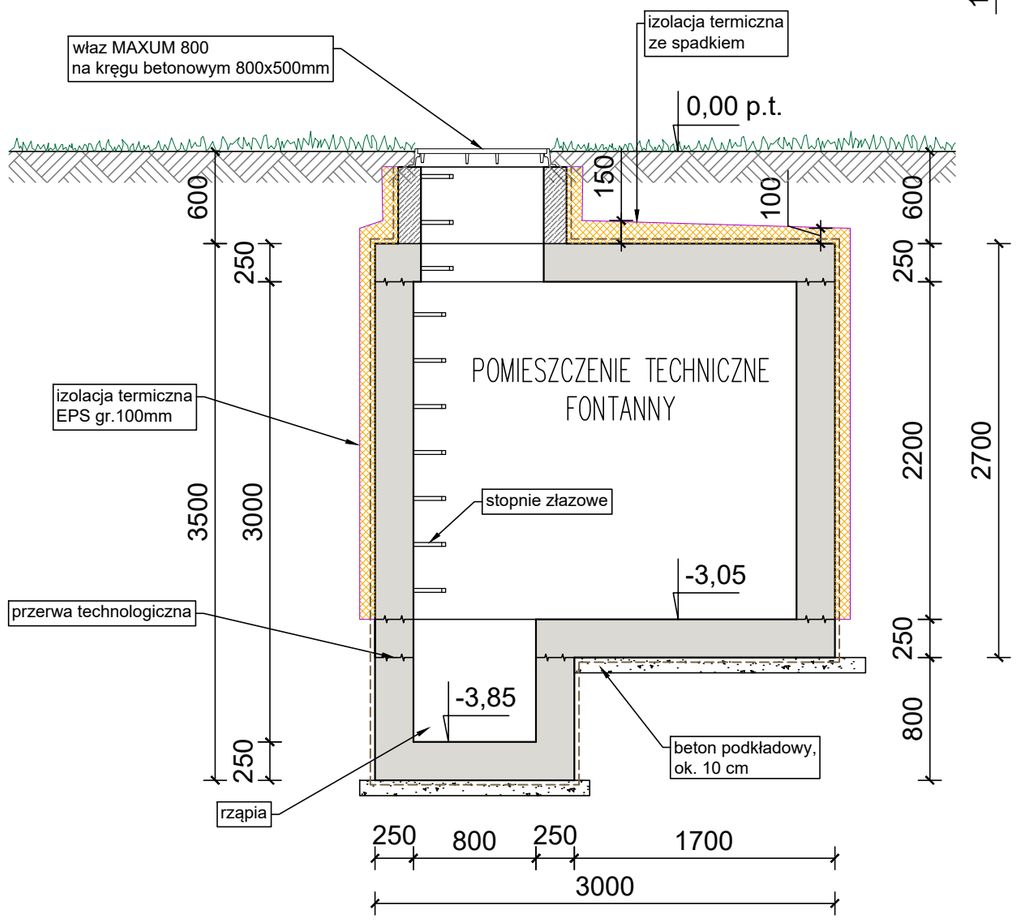

BETON	C25/30 W8
BETON PODKŁADOWY	C8/10
STAL ZBROJENIOWA	A-IIIN
OTULENIE ZBROJENIA	40mm
IZOLACJA POZIOMA	folia PE
IZOLACJA PIONOWA	preparaty typu Rivalfix/Dysperbit

Przerwy technologiczne zabezpieczone taśmą uszczelniającą typu SIKA "WATERBAR"

Połączenia i przejścia przez ścianę uszelnić łańcuchami uszczelniającymi Integra lub odpowiednikami

Uwaga:
wyposażenie pomieszczenia technicznego fontanny
- wg dostawcy technologii.

Obiekt: *Budowa Centrum Wielopokoleniowego wraz z zadaszonym tarasem, rozbiórką części istniejącego budynku gospodarczego i budową niezbędnej infrastruktury technicznej*

Adres: działki nr 236/40, 236/56, 236/57, 236/58, 236/59, 236/60, 236/61 obręb 0001 Baruchowo, gmina Baruchowo

Data: 10.2022 r.

Inwestor: Gmina Baruchowo
Baruchowo 54, 87-821 Baruchowo

Skala: 1:40

Nazwa rys.:
KOMORA ŻELBETOWA FONTANNY WIDOK SZALUNKOWY

Nr: Kz-2

Projektant:
(konstrukcja)

mgr inż. Piotr Wojtczak
uprawnienia budowlane w specjalności konstrukcyjno-budowlanej
do projektowania bez ograniczeń nr KUP/0005/POOK/07