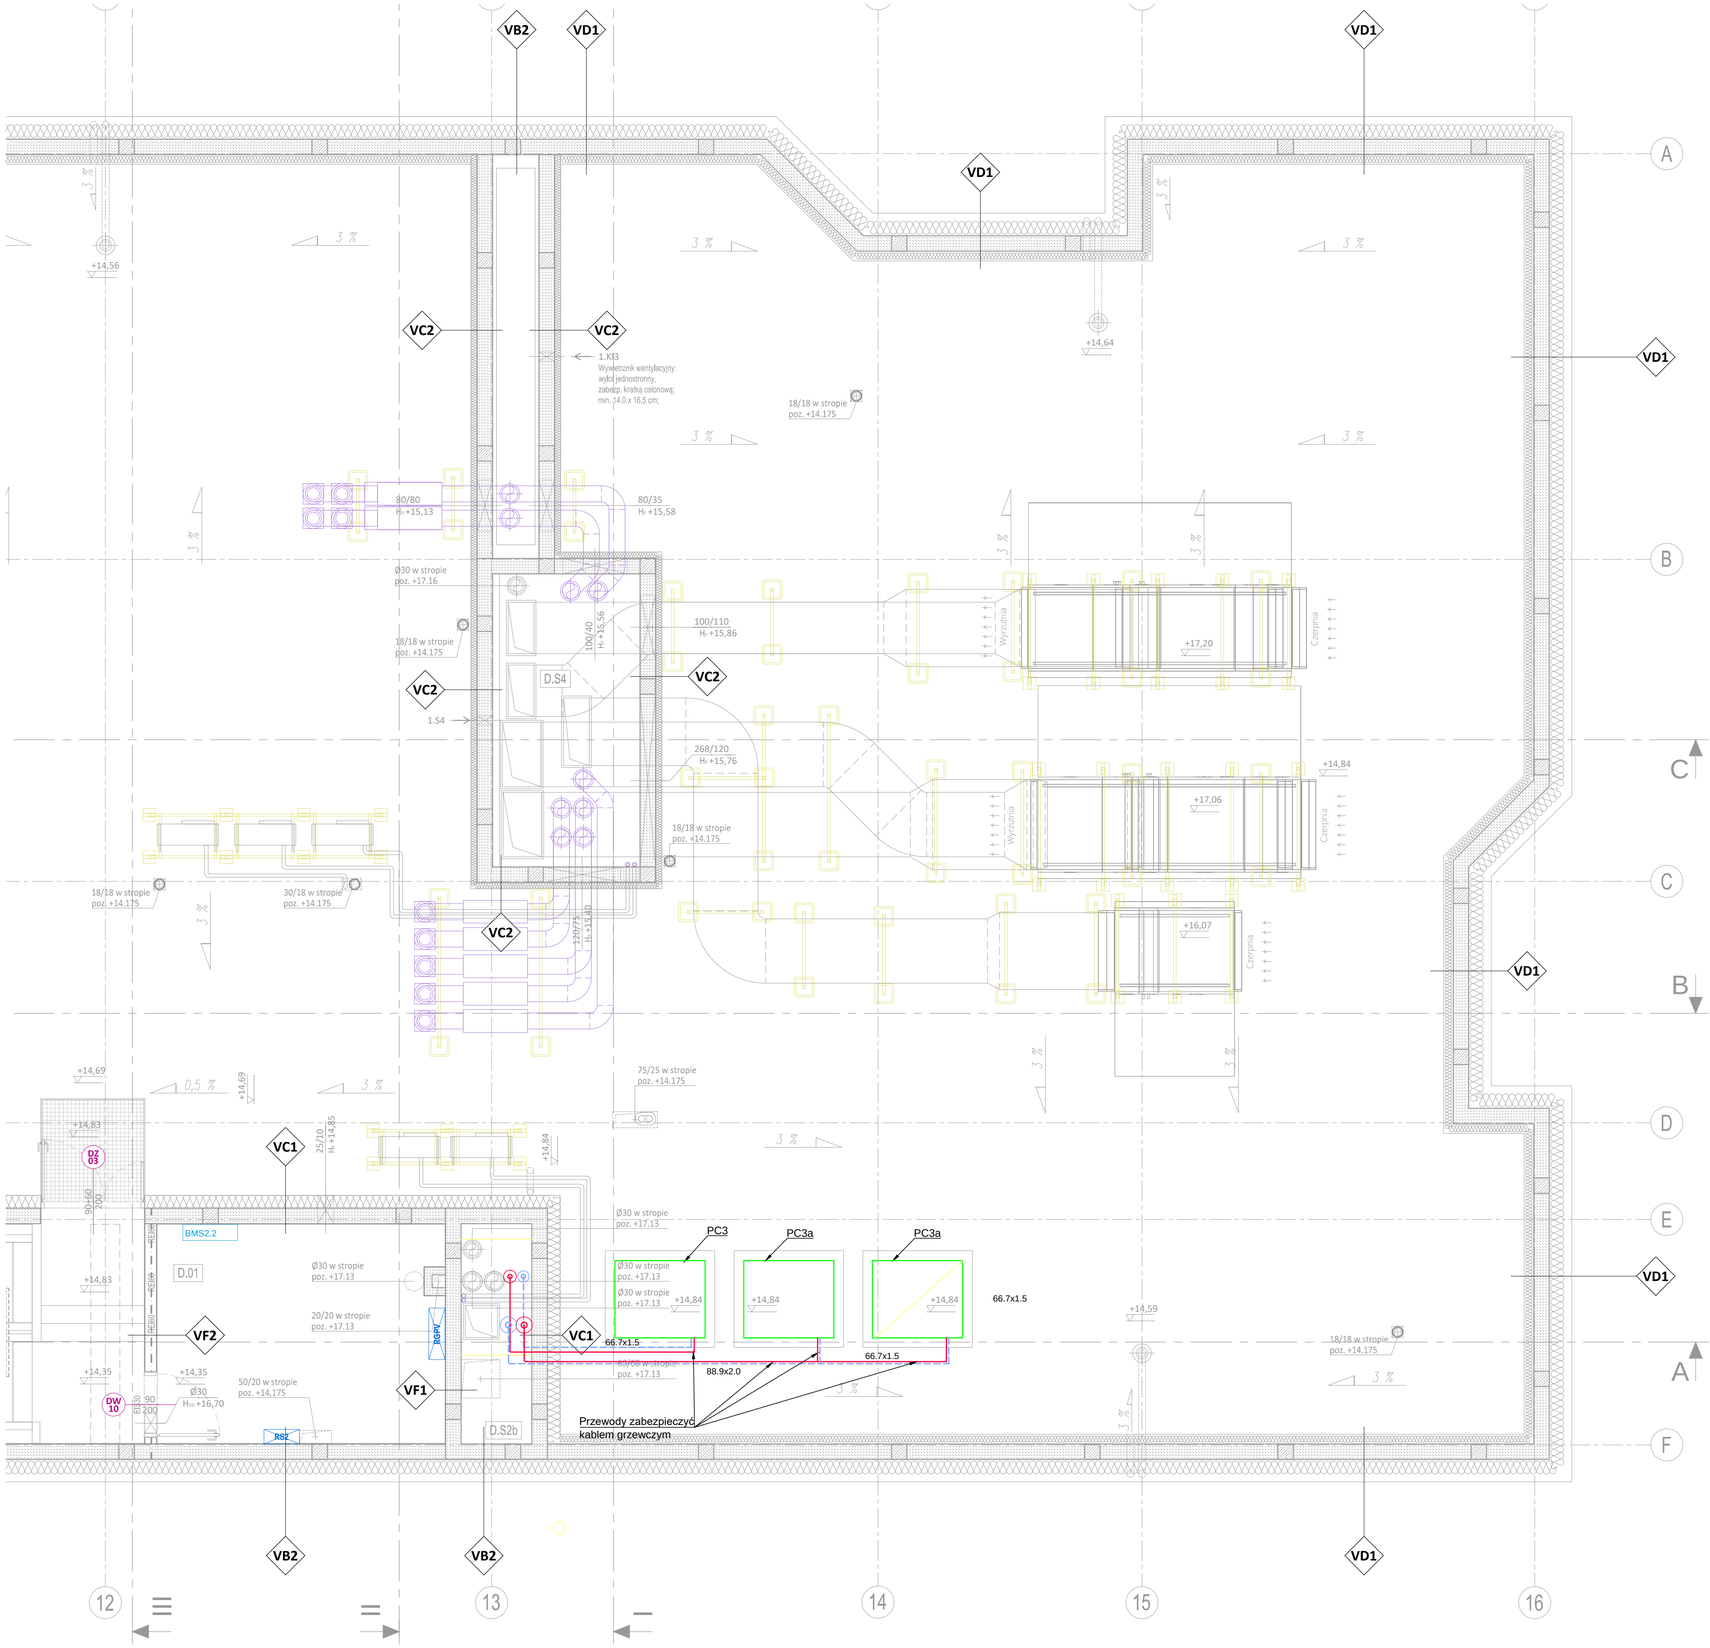

	PRACOWNIE KONSERWACJI ZABYTKÓW "ARKONA" Spółka z o.o. 31 - 115 Kraków, Plac Sikorskiego 3/8, tel. (12) 421 24 41, fax. (12) 422 24 93, www.pkz-arkona.pl
NAZWA OBIEKTU	**CENTRUM PRO-EKOLOGICZNYCH TECHNOLOGII ENERGETYCZNYCH (CePTE)**
ADRES OBIEKTU	31-864 KRAKÓW, AL. JANA PAWŁA II 37
FAZA PROJEKTU	PROJEKT WYKONAWCZY
BRANŻA	INSTALACJE SANITARNE -ŹRÓDŁO CIEPŁA I CHŁODU
PROJEKTOWALI	**mgr inż. Elżbieta Kordeusz** nr upr. UAN 94/90
SPRAWDZIŁA	**mgr inż. Adam Sroka**
OPRACOWAŁA	
TYTUŁ RYSUNKU: **RZUT FRAGMENTU DACHU**	REWIZJA: DATA: 08.2022 SKALA: 1 : 50 NR RYSUNKU: **5**