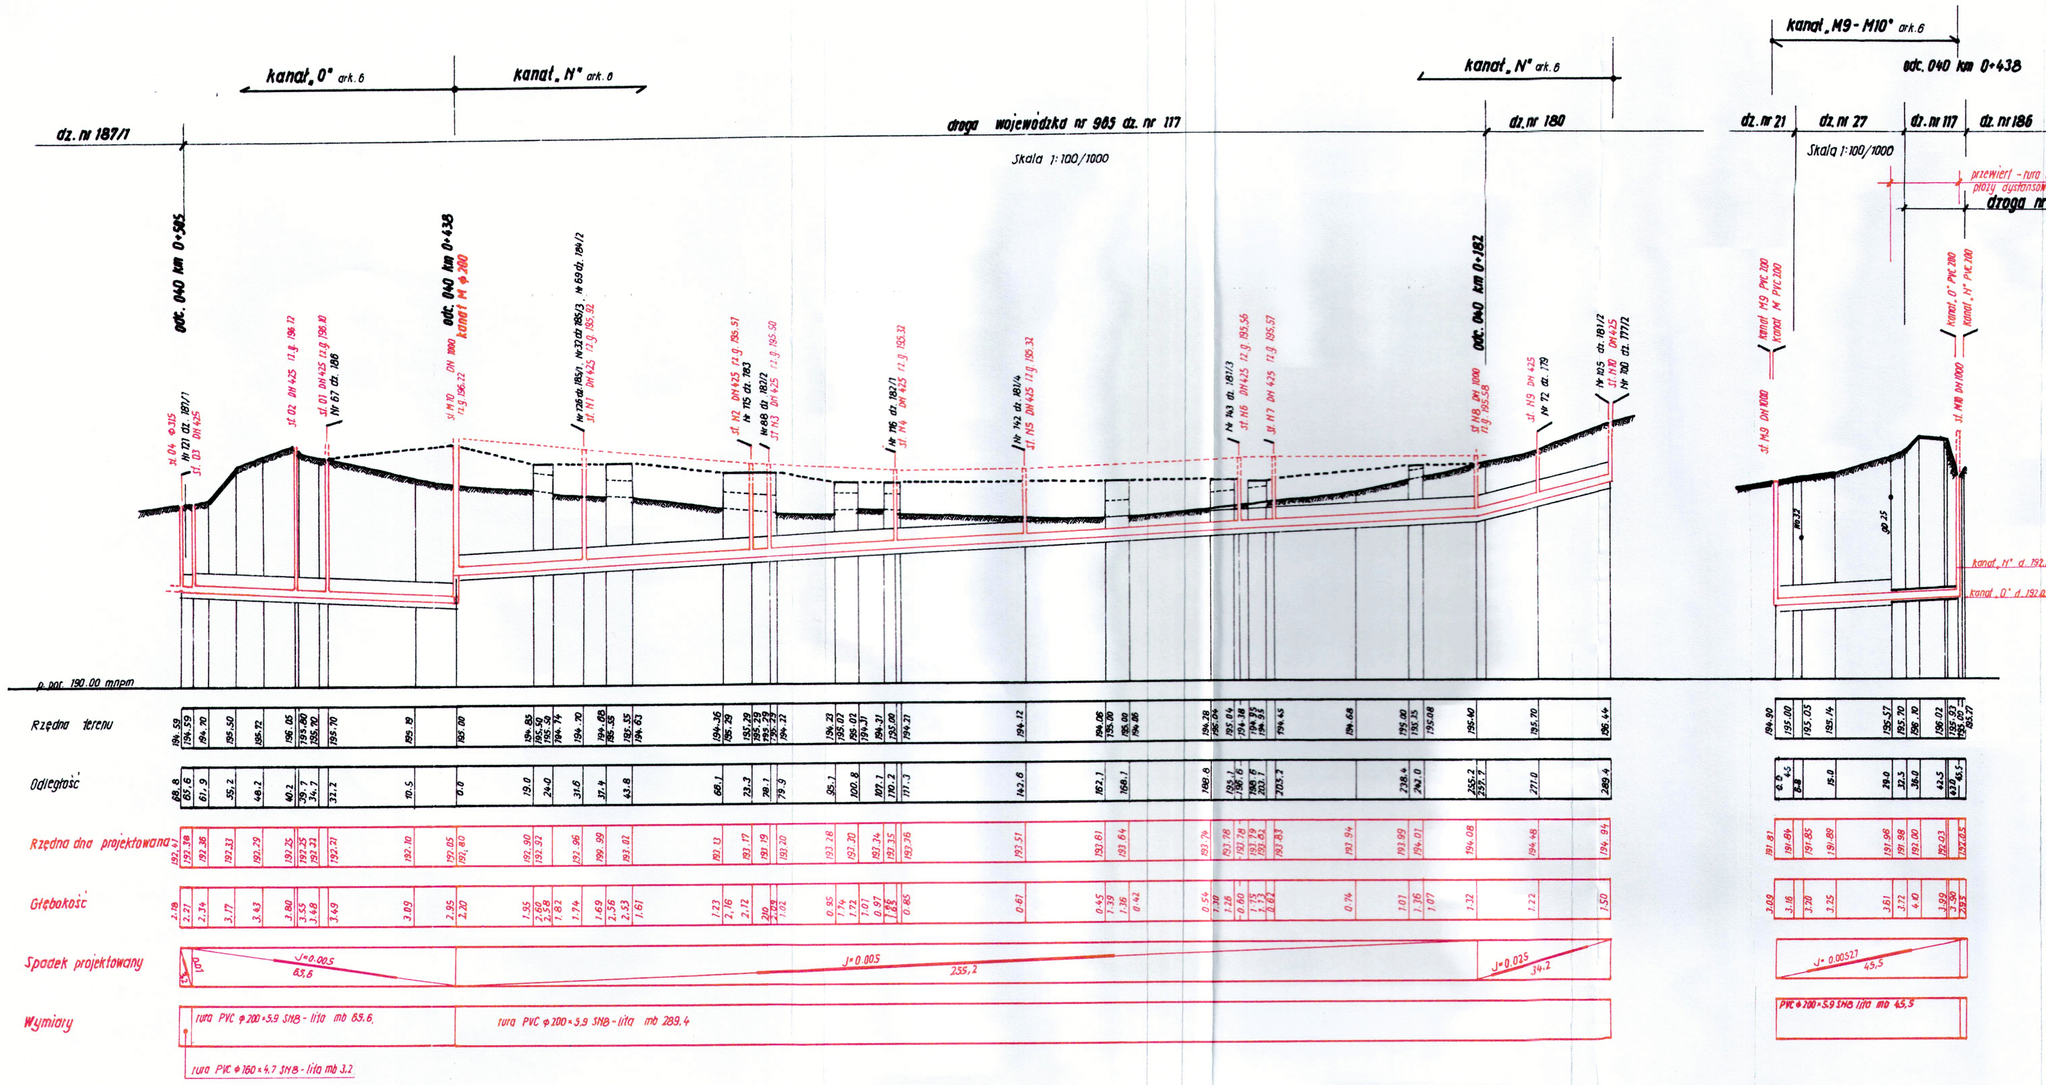

REJON DRÓG WOJEWÓDZKICH
w Jakubowicach
Załącznik do pisma
Nr RDW-651-965-3/21
z dnia 06.10.2021r.

Inwestor:
"EKO-Drwinia" Sp. z o.o.
Drwinia 57
32-709 Drwinia

opracowanie:
"HYDROTERM" Sp.z o.o.
Michałówka 67; 37-550 Radymno

temat:
„SANITACJA OTULINY PUSZCZY NIEPOŁOMICKIEJ NA TERENIE GMINY DRWINIA" zadanie inwestycyjne pn.:
„Budowa sieci kanalizacji sanitarnej w systemie grawitacyjno-ciśnieniowym w miejscowości Mikuszowice i Gawłówek, gm. Drwinia, pow. bocheński, woj. małopolskie" - etap I
opracowanie w zakresie: budowy sieci kanalizacji sanitarnej w systemie grawitacyjno-ciśnieniowym wraz z przyłączami kanalizacyjnymi, studzienkami, wentylacjami i gazowych.
Opracowanie w 365 mcie 2 dni - Lamizona w miejscowości Gawłówek dz. nr ew. 117

Nazwa Rysunku:
PROFIL PODŁUŻNY KANAŁU "0":
"N"- "M9-M10"

Lokalizacja:
jedn. ew. 120103_2 Drwinia
obr. geod. 0002 Mikuszowice
obr. geod. 0004 Gawłówek

data opracowania: Nowe Brzesko – MAJ 2021

Projektant:
mgr inż. Jan Mań upr. bud. nr 261/2002
uprawnienia w zakresie: sieci, instalacji i urządzeń cieplnych, wentylacyjnych i gazowych bez ograniczeń

Sprawdzający:
inż. Piotr Ostapiec upr. bud. nr 194/84
uprawnienia w zakresie: sieci, instalacji i urządzeń cieplnych, wentylacyjnych i gazowych bez ograniczeń

Rysunek:
rys. Grzegorz Jania
rys. Ewa Jania

Kategoria obiektu:
XXVI

Nr rys.
6.9

mgr inż. Jan Mań
32-120 Nowe Brzesko ul. Lubelska 51
Upr. bud. nr 117/2002 z dnia 25.06.2002
Projektowanie w zakresie sieci, instalacji i urządzeń cieplnych, wentylacyjnych i gazowych bez ograniczeń
NIP 682-153-38-38 REGON 350976007-00026

inż. Piotr Ostapiec
upr. Proj. wykon. nr 194/84, 511/87
473/89-§4 ust. 2 §5 ust. 1 §6 ust. 1
§7 i §13 ust. 1 pkt. 4 ii, d, b, c

ZA ZGODNOŚĆ Z ORYGINAŁEM
Wasielewski
mgr inż. Jan Mań
tel.: 10.08

WOJEWODA MAŁOPOLSK