


**REJON DRÓG WOJEWÓDZKICH
w Jakubowicach**
Załącznik do pisma

Nr. RD.Wy. 651-1-865-3/21

z dnia 06.10.2021r.

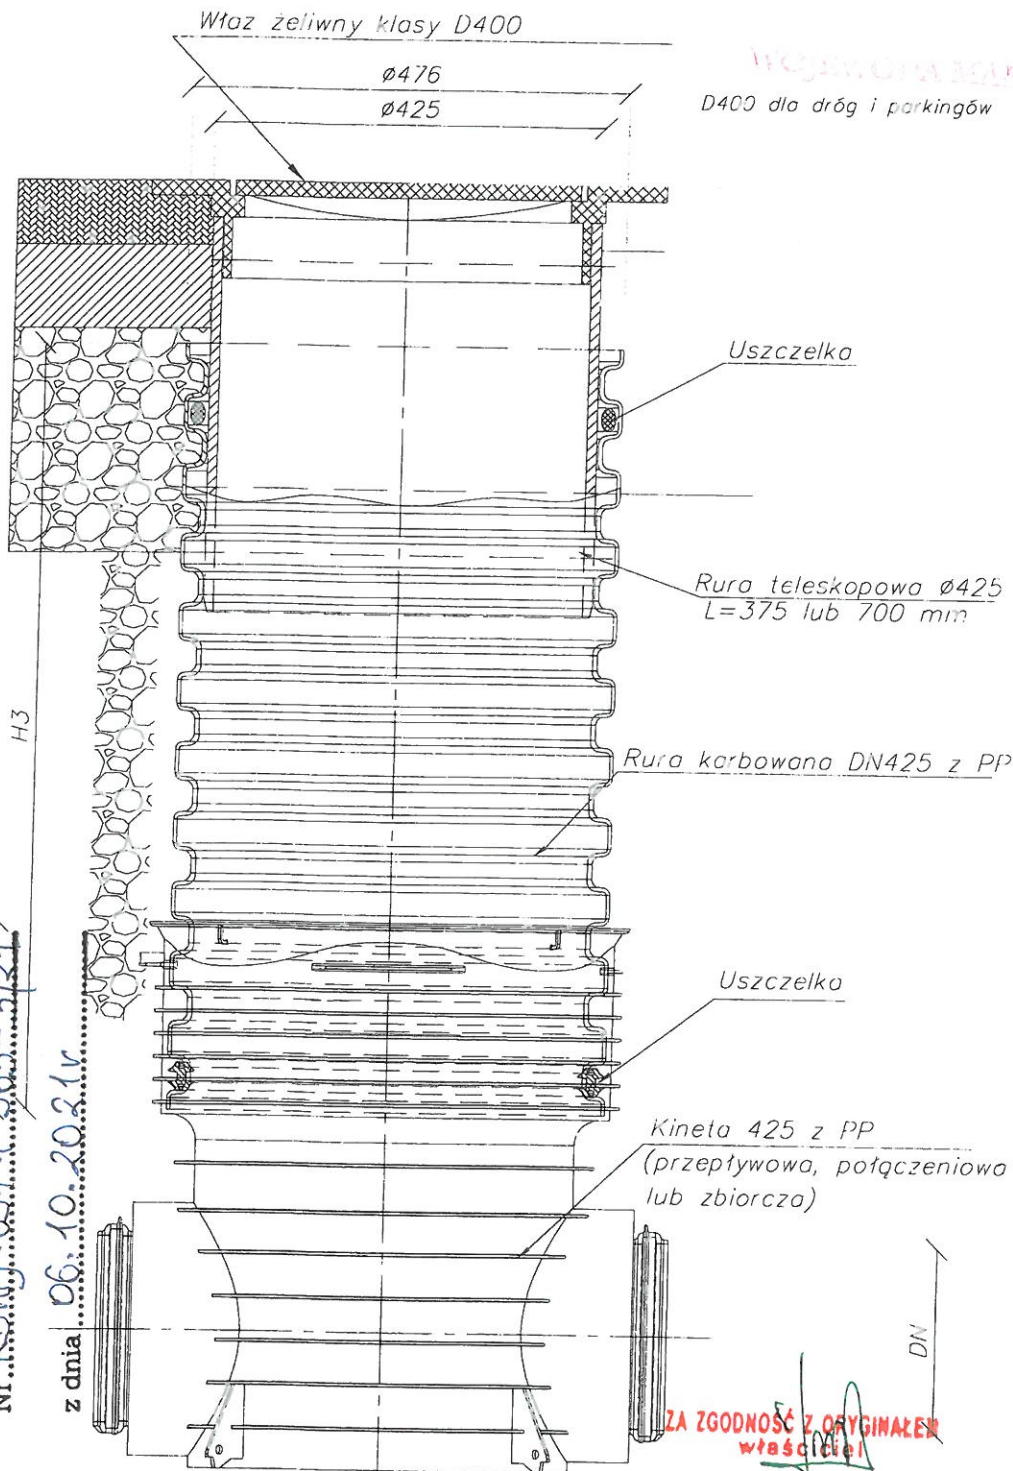

ZA ZGODNOŚĆ Z ORYGINAŁEM
właścicieli


mgr inż. Jan Mań
2021.10.08

mgr inż. Jan Mań
32-120 Nowe Brzesko, ul. Lubelska 31
Upr. bud nr 117/2002 261/2002
Projektowanie i kierowanie robotami budowlanymi bez
ograniczeń w zakresie sieci instalacji i urządzeń:
wodociagowych, kanalizacyjnych,
ciepłych, wentylacyjnych i gazowych
NIP 682-153-39-93 REGON 357597607-00026

inż. Piotr Ostapiec
upr. Proj.-wykon. nr 194/84, 511/87
473/89-§4 ust. 2 §5 ust. 1 §6 ust. 1
§7 i §13 ust. 1 pkt 4. lit. a, b, o

| | | | |
|---|--|---|--|
| opracowanie: "HYDROTERM" Sp.z o.o. Michałowska 67; 37-550 Radymno | | Inwestor: "EKO-Drwinia" Sp. z o.o. Drwinia 57 32-709 Drwinia | |
| temat: "SANITACJA OTULINY PUSZCZY NIEPOŁOMICKIEJ NA TERENIE GMINY DRWINIA" zadanie inwestycyjne pn.: "Budowa sieci kanalizacji sanitarnej w systemie grawitacyjno-cisnieniowym w miejscowości Mikuszowice i Gawłówek, ciągu drogi wojewódzkiej nr 965 relacji Zielona-Limanowa w miejscowości gm. Drwinia, pow. bocheński, woj. małopolskie" Gawłówek dz. nr ew. 117 | | | |
| Nazwa Rysunku: STUDZIENKA INSPEKCYJNA DN425 Z RURĄ TELESKOPOWĄ I WŁAZEM ŻELIWNYM KLASY D 400 | | Projektant: mgr inż. Jan Mań upr bud. nr 261/2002 Uprawnienia budowlane do projektowania bez ograniczeń w specjalności: instalacyjnej w zakresie sieci instalacji i urządzeń wodociagowych i kanalizacyjnych, ciepłych, wentylacyjnych i gazowych | |
| Lokalizacja: jedn. ew. 120103_2 Drwinia obr. geod. 0007 Mikuszowice obr. geod. 0004 Gawłówek | | Sprawdzający: inż. Piotr Ostapiec upr bud nr 194/84 Uprawnienia budowlane: uprawniony do sporządzania projektu i prac wodociagowych, kanalizacyjnych i ciepłych, uzbrojenia terenu. | |
| data opracowania: Nowe Brzesko - MAJ 2021 | | Odbiorca: mgr inż. Grzegorz Jarmuś mgr inż. Krzysztof Sybil mgr inż. Beata Górnia | |
| | | Kategorie obiektu: XXVI Nr rys: 1 | |

ZWIĘCZENIE
ZWĘŻKA BETONOWA

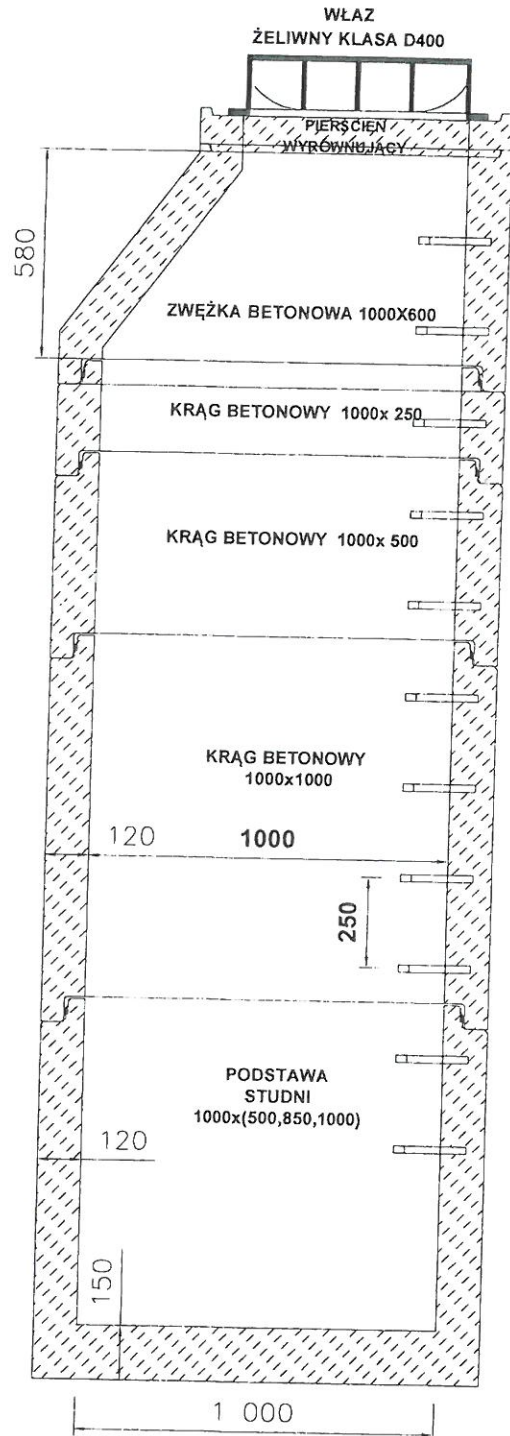

ZA ZGODNOŚĆ Z ORYGINAŁEM
właściciel

mgr inż. Jan Mań
10.10.08

REJON DRÓG WOJEWÓDZKICH
w Jakubowicach
Załącznik do pisma

Nr RDWY-651-1-965-3/21


z dnia 06.10.2021

ELEMENTY STUDNI
DN 1000 BETON C45/55

mgr inż. Jan Mań
32-120 Nowe Brzesko, ul. Lubelska 31
Upr. bud nr 117/2002, 261/2002
Projektowanie i kierowanie robotami budowlanymi, bez
ograniczeń w zakresie sied. instalacji i urządzeń
wodociagowych i kanalizacyjnych
ciepłych, wentylacyjnych i gazowych
NIP 682-153-38 93 REGON 357597607-00026

inż. Piotr Ostapiec
upr. Proj.-wykon. nr 194/84, 511/87
473/89-§4 ust. 2 §5 ust. 1 §6 ust.
§7 i §13 ust. 1 pkt 4, lit. a, b, o

| | | | |
|---|--|---|--|
| opracowanie "HYDROTERM" Sp z o.o. Michałówka 67, 37-550 Radymno | | inwestor "EKO-Drwinia" Sp z o.o. Drwinia 87 32-709 Drwinia | |
| temat SANITACJA OTULINY PUSZCZY NIEPOLOMICKIEJ NA TERENIE GHINY DRWINIA" zadanie inwestycyjne pn. "Budowa sieci kanalizacji sanitarnej w granicach miejscowości Niepołomice i Głuchów gm. Drwinia, pow. bocheński, woj. małopolskie w miejscowości Głuchów, ul. nr 777 | | | |
| nazwa projektu STUDNIA BETONOWA DN 1000 | | projektant mgr inż. Jan Mań, upr. bud nr 117/2002, 261/2002 projektanta budowlanego do projektowania bez ograniczeń w zakresie projektowania i kierowania robotami budowlanymi, bez ograniczeń w zakresie sied. instalacji i urządzeń wodociagowych i kanalizacyjnych, ciepłych, wentylacyjnych i gazowych | |
| lokalizacja jedn. ew. 120103, 2 Drwinia ul. nr 777-0002-0003-0004-2168-21 | | | |

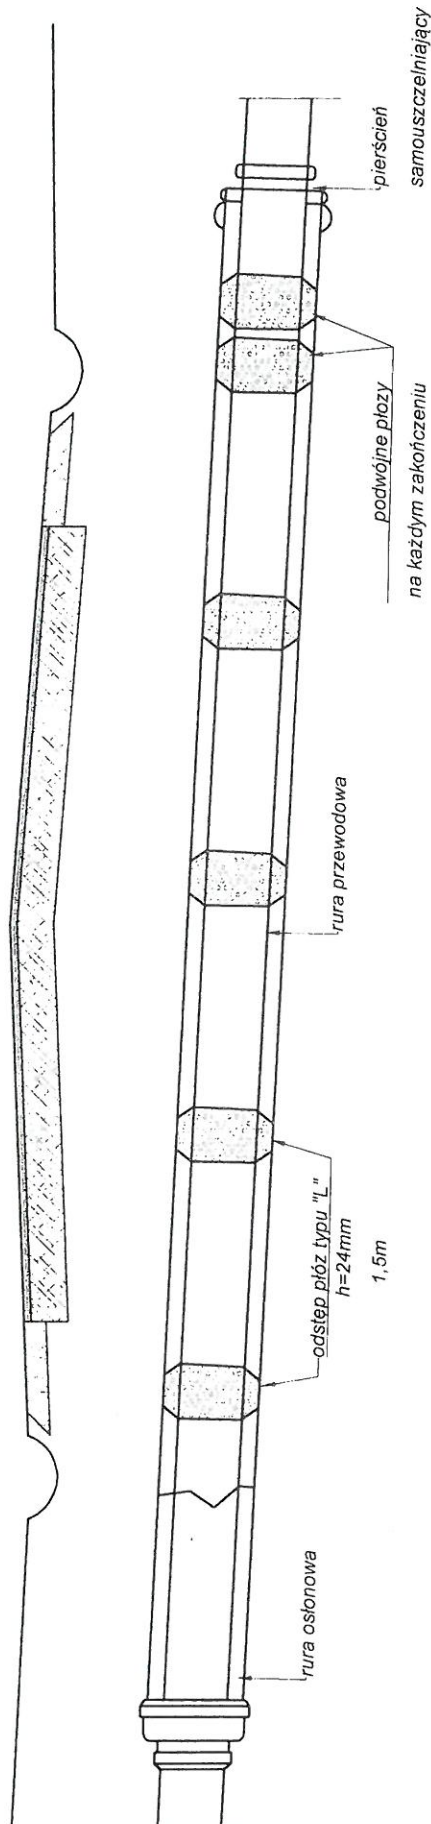

REJON DRÓG WOJEWÓDZKICH w Jakubowicach

Załącznik do pisma

Nr RDWY-651-1-965-3/21

z dnia 06.10.2021r

mgr inż. Jan Mań

32-120 Nowe Brzeżsko, ul. Lubelska 31

Upr. bud. nr 117/2002 z 26/12/2002
Pracownia Inżynierska i Kierownictwo Budowlanych i
ograniczeń w zakresie siłowni i instalacji i urządzeń
wodociągowych, kanalizacyjnych i gazowych

NIP 682-153-35-33 REGON 357597607-00026

inż. Piotr Ostapiec


upr. Proj.-wykon. nr 194/84. 511/87
473/89-84 ust. 2 §5 ust. 1 §6 ust. 1
§7 i §13 ust. 1 pkt 4 lit. a, b, o

| | | | |
|---|---|--------------------------------------------------------------------------------------------|-----------------------------------|
| opracowanie: "HYDROTERM" Sp. z o.o. Michałowska 67; 37-550 Radymno | | Inwestor: "EKO-Drwinia" Sp. z o.o. Drwinia 57 32-709 Drwinia | |
| temat: "SANITACJA OTULINY PUSZCZY NIEPOŁOMICKIEJ NA TERENIE GMINY DRWINIA" zadanie inwestycyjne pn.: "Budowa sieci kanalizacji sanitarnej w systemie grawitacyjno-odśrodkowym w miejscowości Mikuszowice-Gawłówek" gm. Drwinia, pow. bocheński, woj. małopolskie" dz. nr ew. 177 | | | |
| Nazwa Wykonawcy: RURA OCHRONNA POD DROGĄ | Projektant: mgr inż. Jan Mań upr. bud. nr 261/2002 Uprawnienia budowlane do projektowania bud. ogólnego i specjalnego instalacyjnego w zakresie sieci instalacji urządzeń wodociągowych, kanalizacyjnych, gazowych, wentylacyjnych i ciepłych | Odbiorca: mgr inż. Dariusz Jankuła mgr inż. Krzysztof Słomka mgr inż. Jan Górecki | Kategoria obiektu: XXVI |
| Lokalizacja: Jedn. ew. 120103 2 Drwinia obs. geod. 09937 - Mikuszowice obr. geod. 0004 - Gawłówek | Sprawdzający: inż. Piotr Ostapiec upr. bud. nr 194/84 Uprawnienia budowlane, uprawnień do sporządzania i odbioru wodociągowych, kanalizacyjnych i ciepłych urządzeń sanitar. | Nr rys. 3 | |
| data opracowania: Nowa Białka - MAJ 2021 | | | |

WOJEWÓDZKA MAŁOPOLSKI

ZA ZGODNOŚĆ Z ORYGINAŁEM
właściciel

mgr inż. Jan Mań
06.10.2021

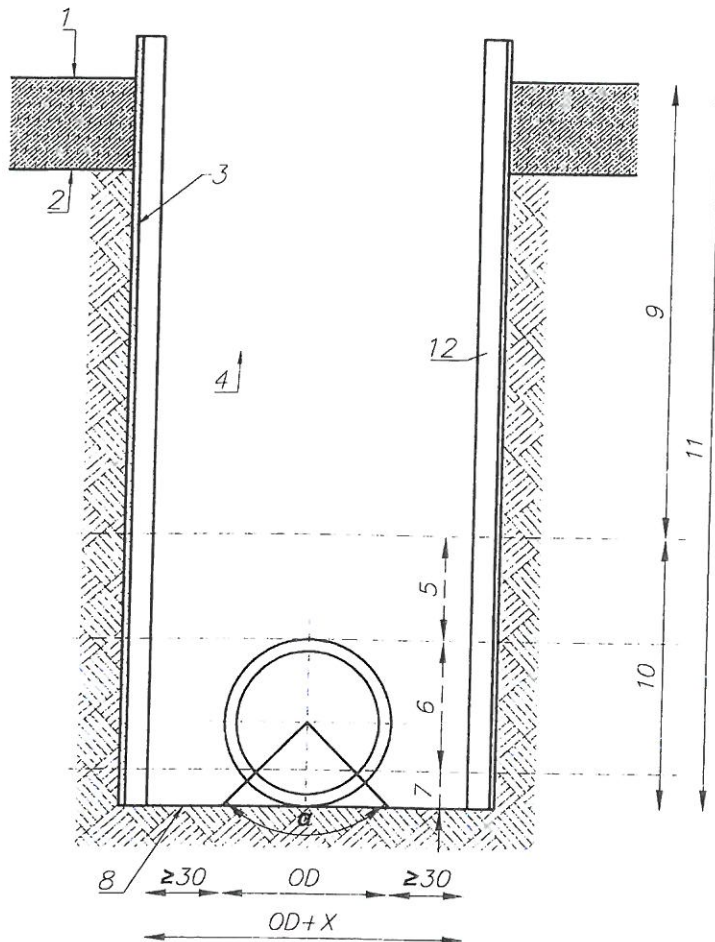

1. Powierzchnia terenu
2. spód drogi
3. ściany wykopu
4. zasyпка główna
5. zasyпка wstępna
6. obsypka
7. podsypka
8. dno wykopu
9. grubość przykrycia
10. wysokość strefy ułożenia przewodu
11. głębokość wykopu
12. obudowa

REJON DRÓG WOJEWÓDZKICH w Jakubowicach

Załącznik do pisma

Nr RDWg-651-1-965-3/21
z dnia 06.10.2021

ZA ZGODNOŚĆ Z ORYGINAŁEM
właściciela
mgr inż. Jan Mań
2021.10.08

mgr inż. Jan Mań
32-120 Nowe Brzesko, ul. Lubelska 31
Upr. bud. nr 117/2002, 261/2002
Projektowanie i kierowanie robotami budowlanymi oraz
ograniczeń w zakresie sieci, instalacji i urządzeń
wodociagowych i kanalizacyjnych,
ciepłych wentylacyjnych i gazowych
NIP 682-153-38-93 REGON 357597607-00026

inż. Piotr Ostapiec
upr. Proj.-wykon. nr 194/84, 511/87
473/89-§4 ust. 2 §5 ust. 1 §6 ust. 1
§7 i §13 ust. 1 pkt 4, lit. a, b, o

| | | | |
|---|---|---------------------------------------------------------------------------------------------|-----------------------------------|
| opracowanie: "HYDROTERM" Sp. z o.o. Michałowska 67; 37-550 Radymno | | Inwestor: "EKO-Drwinia" Sp. z o.o. Drwinia 57 32-709 Drwinia | |
| temat: „SANITACJA OTULINY PUSZCZY NIEPOŁOMICKIEJ NA TERENIE GMINY DRWINIA” zadanie inwestycyjne pn.: „Budowa sieci kanalizacji sanitarnej w systemie grawitacyjno-ciepłowodowym w miejscowości Mikuszowice i Gawłówek, ciągu drogi wojewódzkiej nr 965 relacji Zielona-Limanowa w miejscowości Gawłówek gm. Drwinia, pow. bocheński, woj. małopolskie” dz. nr ew. 177 | | | |
| Nazwa Rysunku PROFIL WYKOPU | Projektant: mgr inż. Jan Mań upr. bud. nr 261/2002 Uprawnienia budowlane do projektowania bez ograniczeń w specjalności: instalacyjnej w zakresie sieci, instalacji i urządzeń wodociagowych i kanalizacyjnych, ciepłych wentylacyjnych i gazowych | Odbiorca: mgr inż. Grzegorz Jarmuła mgr inż. Krzysztof Sybil mgr inż. Beata Górska | Kategorie obiektu: XXVI |
| Lokalizacja: jedn. ew. 120103_2 Drwinia obr. geod. 0007 Mikuszowice obr. geod. 0004 Gawłówek | Sprawdzający: inż. Piotr Ostapiec upr. bud. nr 194/84 Uprawnienia budowlane - uprawniony do sporządzania projektu: sieci wodociagowych, kanalizacyjnych, ciepłych wentylacyjnych i gazowych | Nr rys. 4 | |
| data opracowania: Nowe Brzesko - MAJ 2021 | | | |