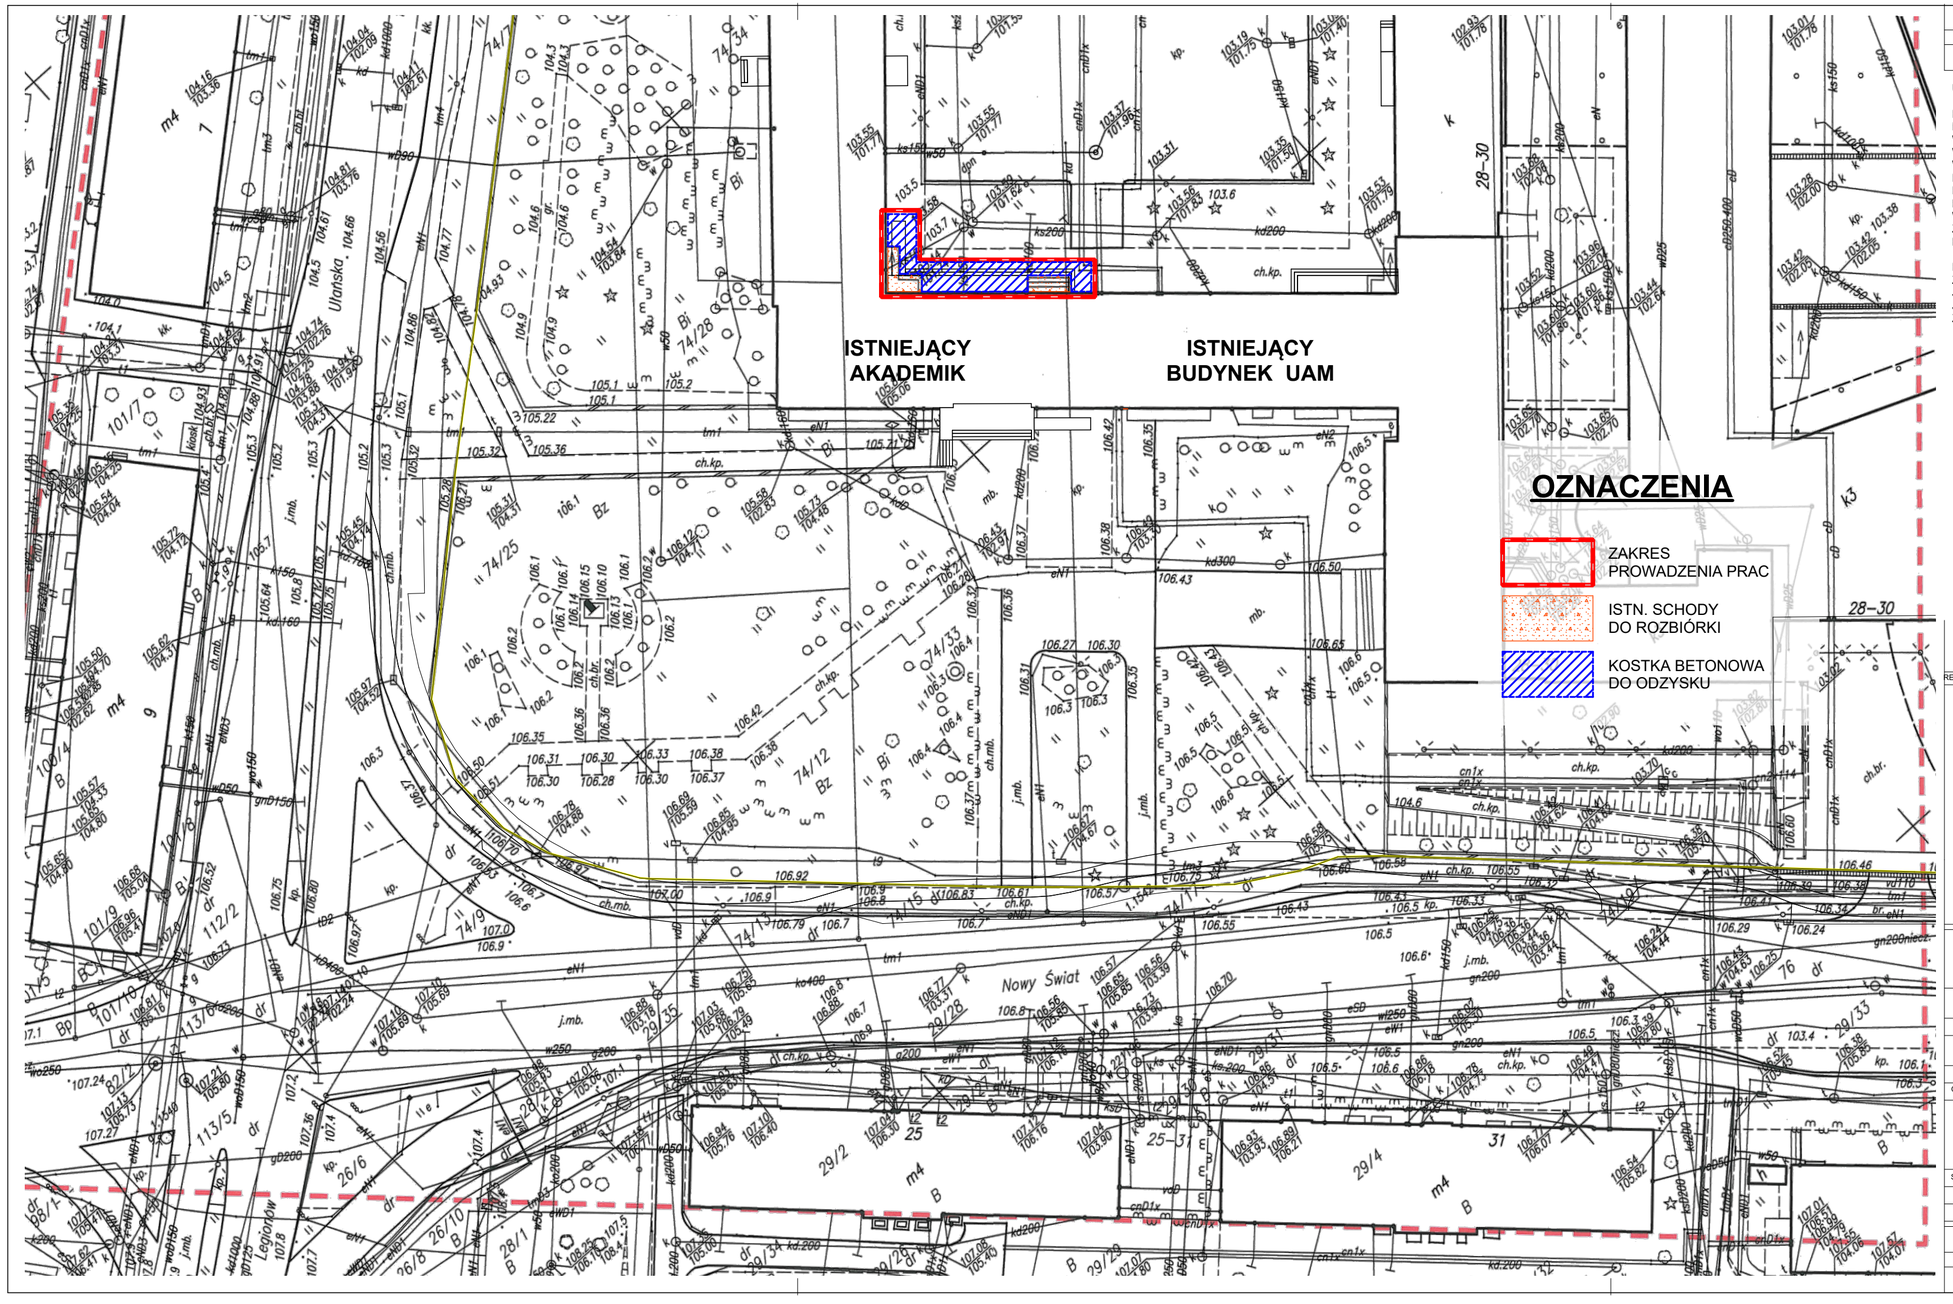

TREŚĆ RYS.	ROZBIÓRKI				
STADIUM	BRANŻA	SEGMENT	NR RYS.	ARKUSZ	REWIZJA
PW		DS/H	003		

UWAGI / COPYRIGHT

RYSUNKU NIE WOLNO SKALOWAĆ. WYMIARY PODANO W CENTYMETRACH
NIE WOLNO BRAĆ ŻADNEGO WYMIARU MIERZĄC BEZPOŚREDNIO Z RYSUNKU.
WSZYSTKIE WYMIARY POWINNY ZOSTAĆ SPRAWDZONE W NATURZE.
W PRZYPADKU STWIERDZENIA NIEZGODNOŚCI WYMIARÓW BUDYNKU Z WYMIARAMI PODANYMI NA RYSUNKACH SKONTAKTOWAĆ SIĘ Z PROJEKTANTEM.
PROJEKT ARCHITEKTONICZNY ROZPATRYWAĆ ŁĄCZNIE Z PROJEKTEM KONSTRUKCYJNYM I PROJEKTAMI BRANŻOWYMI.
WYKONAWCA PRZED PRZYSTĄPIENIEM DO ROBÓT ZOBOWIĄZANY JEST DO ZAPOZNANIA SIĘ ZE WSZYSTKIMI DOKUMENTACJAMI BRANŻOWYMI I BUDOWLANYMI ORAZ ICH KOORDYNACJI W CZASIE ROBÓT

RYSUNEK BĘDZIE UŻYWANY WYŁĄCZNIE DO CELÓW PROJEKTU, DLA KTÓREGO ZOSTAŁ UTWORZONY. RYSUNKU NIE WOLNO ZMIENIAĆ ANI MODYFIKOWAĆ W JAKIKOLWIEK SPOSÓB
JEŚLI RYSUNEK WYMAGA KOREKTY, NALEŻY ZWRÓCIĆ SIĘ DO PROJEKTANTA Z PROŚBĄ O JEJ WPROWADZENIE

REWIZJA	DATA	OPIS	PODPIS

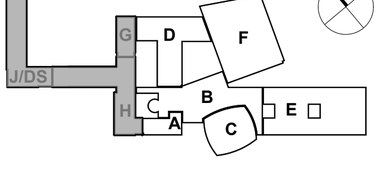

AUTORSKA PRACOWNIA ARCHITEKTONICZNA - JACEK BUŁAT
60-113 Poznań ul. Skalna 7
tel / fax +48 61 830 27 34 | biuro@bulat.com.pl

INWESTYCJA	**DOSTOSOWANIE WEJŚCIA DO BUDYNKU WYDZIAŁU UAM W KALISZU DO WYMAGAŃ OSÓB Z NIEPEŁNOSPRAWNOŚCIĄ**		
ADRES	ul. NOWY ŚWIAT 28-30, 62-800 KALISZ		
INWESTOR	**UNIWERSYTET im. ADAMA MICKIEWICZA w POZNANIU ul. WIENIAWSKIEGO 1, 61-712 POZNAŃ**		
	ZESPÓŁ PROJEKTOWY:		
GŁ.PROJEKTANT	mgr inż. arch. ARCH. JACEK BUŁAT	UPR. 47/85/PW	
PROJEKTANT	mgr inż. arch. MICHAŁ BUŁAT mgr inż. arch. MARTA RAJPOLT mgr inż. arch. NATALIA KOWALKOWSKA		
SPRAWDZAJĄCY	mgr inż. arch. ADAM BŁASZCZYK	UPR. WP-OIA/OKK/UpB/39/2009	
BRANŻA	ARCHITEKTURA	STADIUM	**PROJEKT WYKONAWCZY**
DATA	**08.2022r.**	SKALA	**1:500**

TREŚĆ RYS.	ROZBIÓRKI				
STADIUM	BRANŻA	SEGMENT	NR RYS.	ARKUSZ	REWIZJA
PW		DS/H	003		