


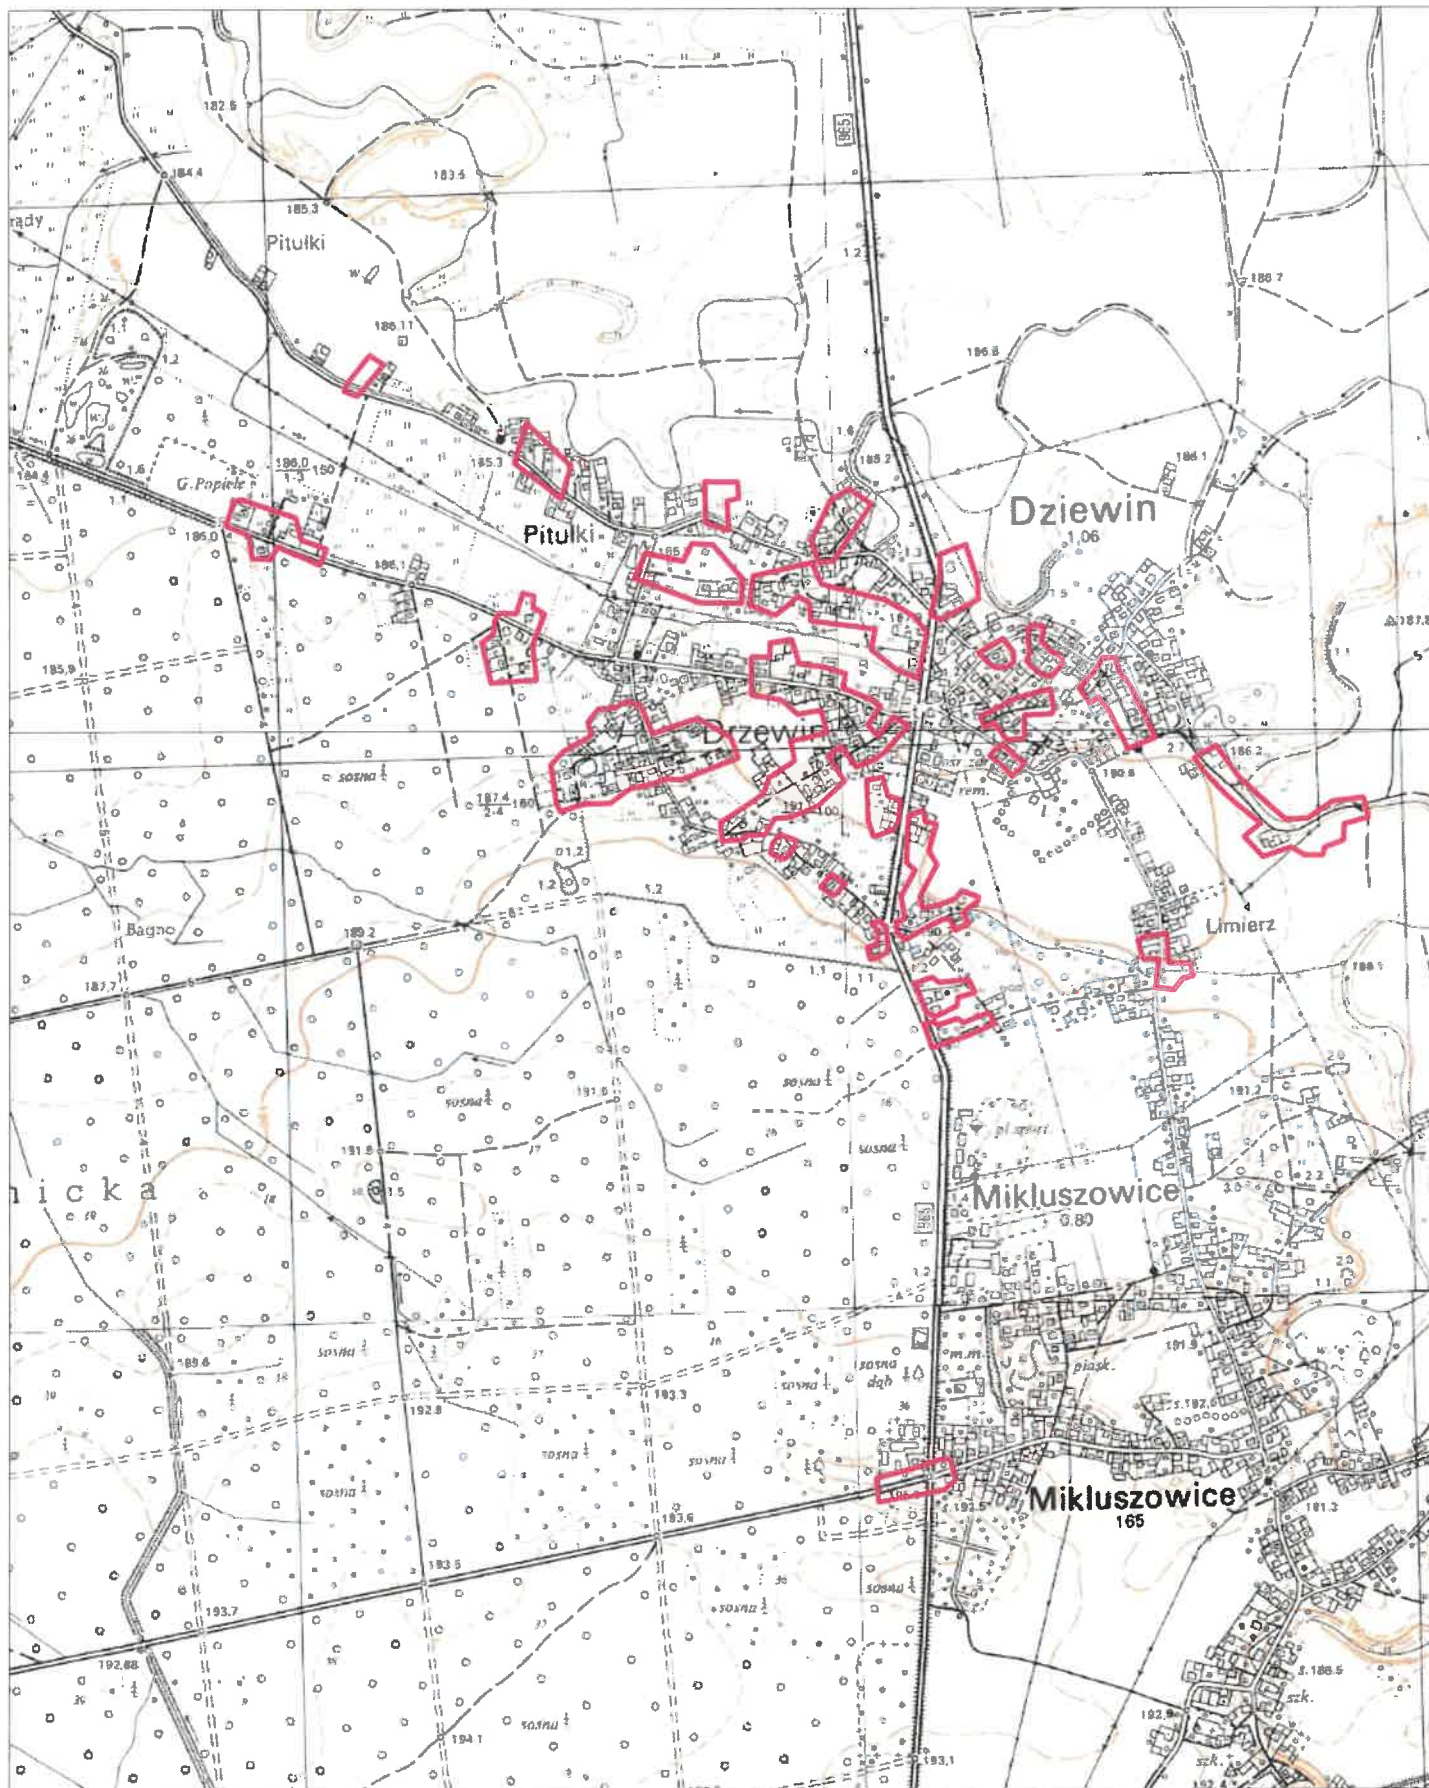

OZNACZENIA



obszar robót

Nazwa obiektu
budowlanego

**SANITACJA OTULINY PUSZCZY NIEPOŁOMICKIEJ
NA TERENIE GMINY DRWINIA.**

BUDOWA KANALIZACJI SANITARNEJ W M. DZEWIN ETAP II

Tytuł rysunku

Orientacja

Imię i nazwisko
projektanta

**mgr inż.
Jolanta Mucha**

Podpis projektanta

Skala rysunku

Numer uprawnień
budowlanych

MAP/0141/PWOS/07

Numer rysunku

Data sporządzenia

wrzesień 2022

1

EKOSYSTEM

ul. Szybisko 30, 30-698 Kraków