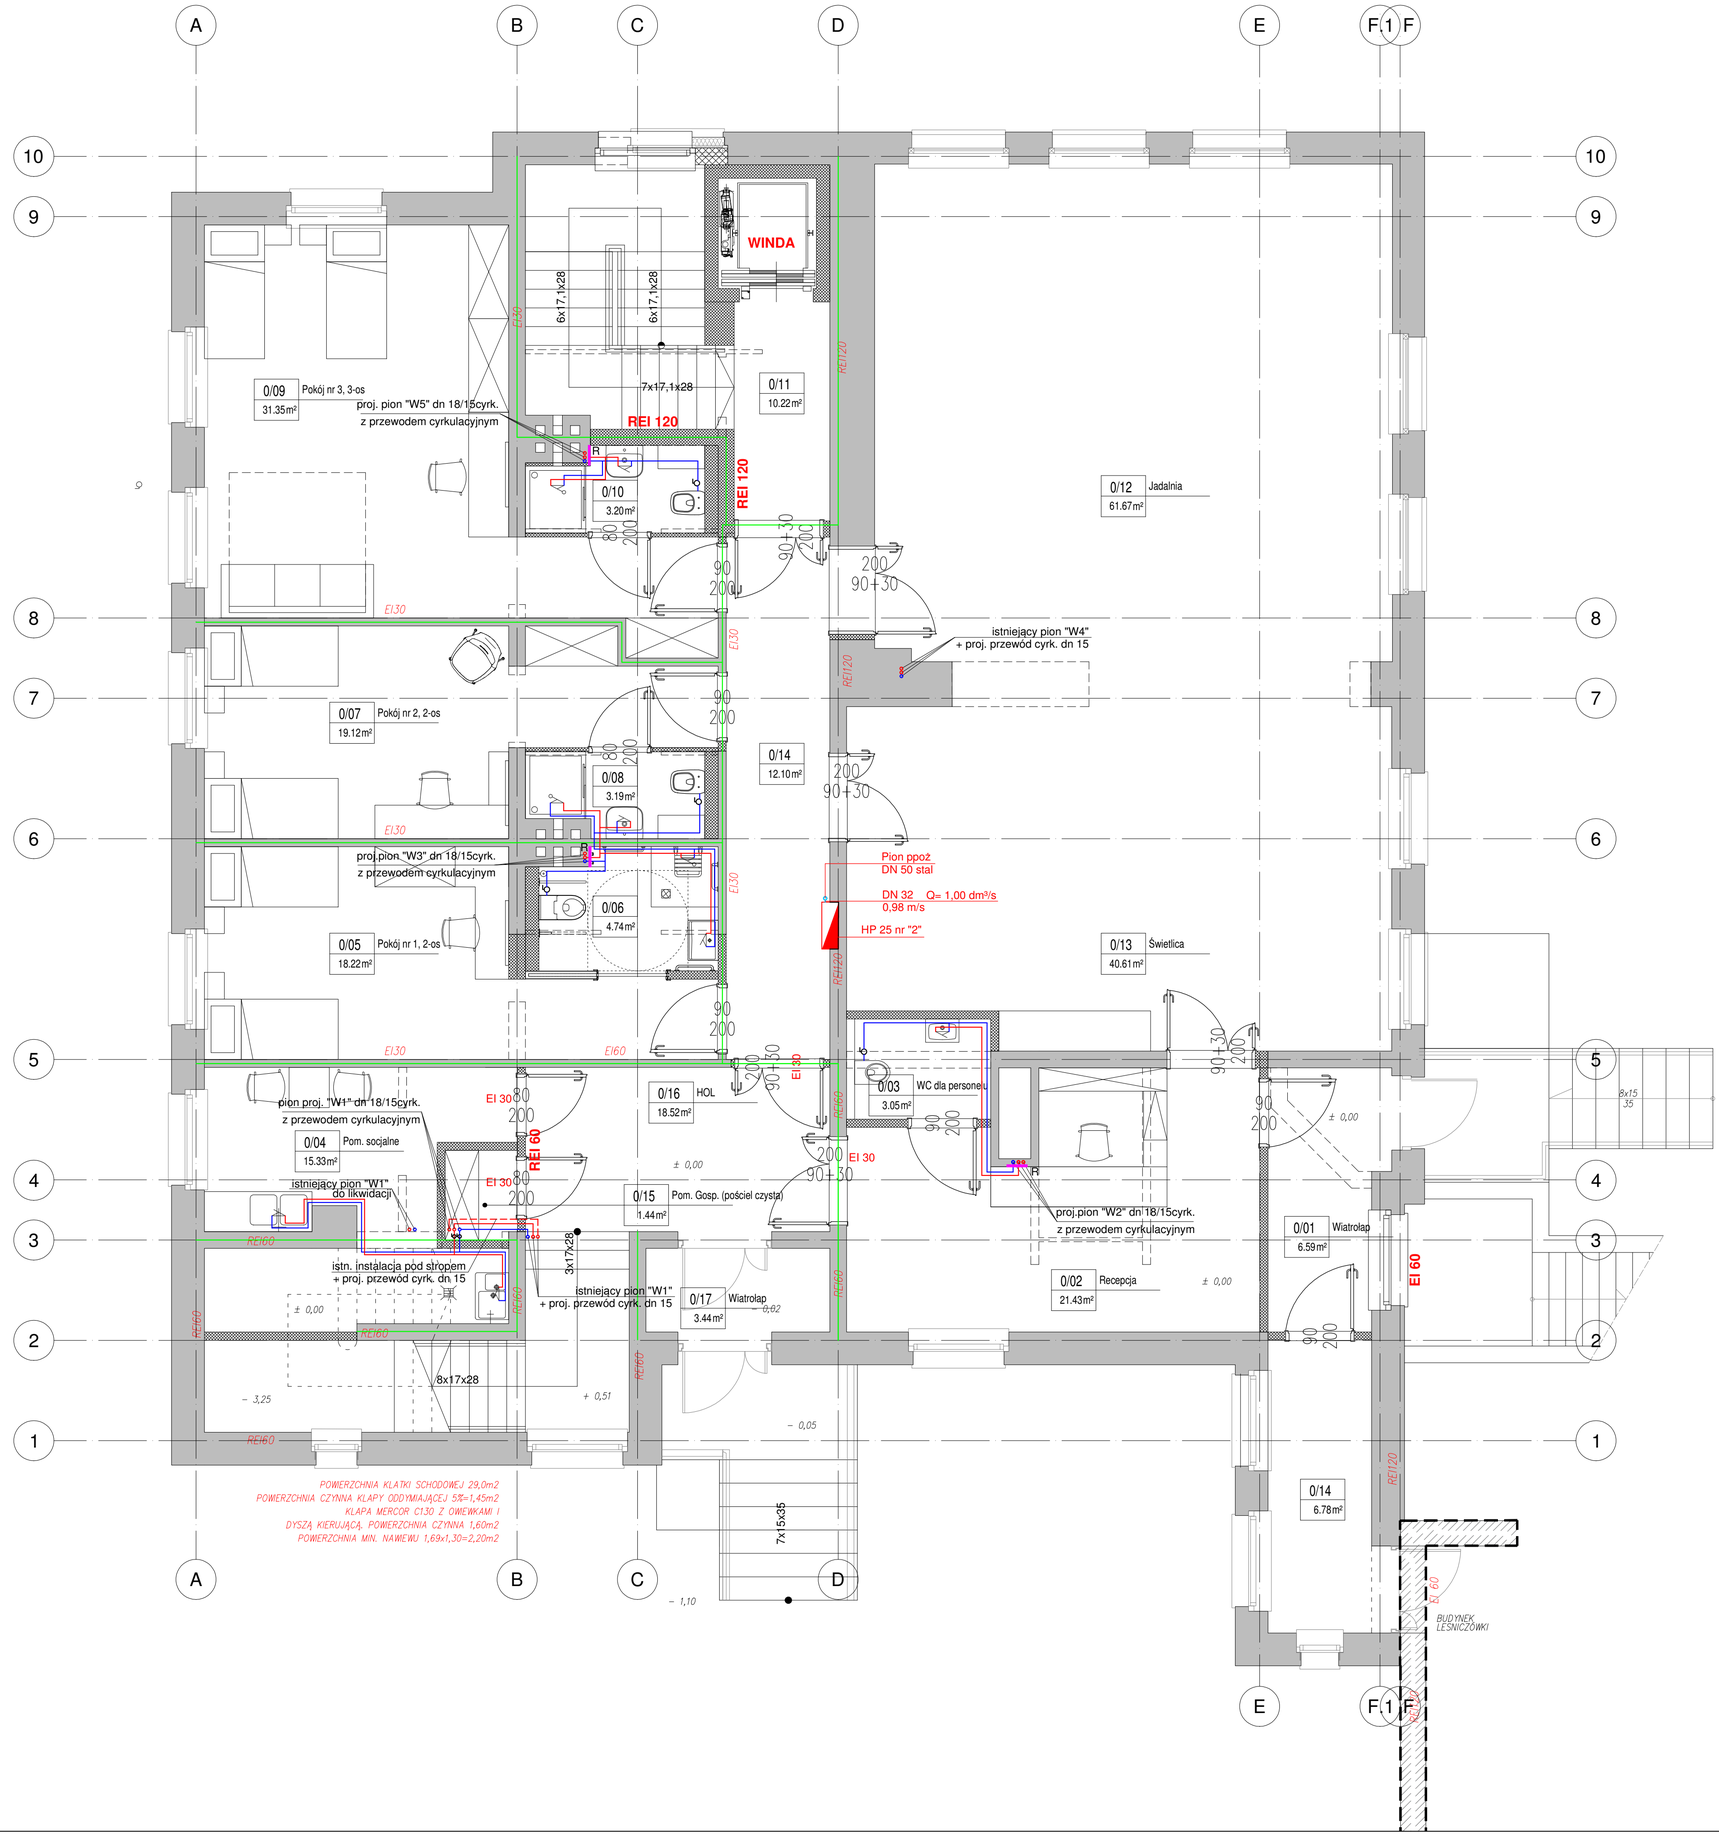

Uwaga :

Przepusty instalacyjne o średnicy większej niż 0,04 m w ścianach i stropach pomieszczenia zamkniętego, dla których wymagana klasa odporności ogniowej jest nie niższa niż E I 60 lub R E I 60, a niebędących elementami oddzielenia przeciwpożarowego, powinny mieć klasę odporności ogniowej ścian i stropów tego pomieszczenia.

- Elementy oddzielenia PPOŻ - przejścia instalacji uszczelnić zgodnie z opisem technicznym oraz instrukcją PPOŻ.
- Przewody instalacji wody zimnej - PE-xa
- Przewody instalacji ppoż - stalowe
- Przewody instalacji wody ciepłej - PE-xa
- Przewody instalacji wody cyrkulacyjnej - PE-xa
- Zawór kulowy odcinający do wody.
- R — Drzwiczki rewizyjne przeznaczone do osłony otworu instalacyjnego na zawory odcinające

INWESTOR:
Państwowe Gospodarstwo Leśne,
Lasy Państwowe,
Nadleśnictwo Lubichowo

KWADRAT POLSKA
Spółka z ograniczoną odpowiedzialnością Sp. k.
44-100 Gliwice, ul. Kościuszki 1C
tel: +48 (32) 3373005, fax: +48 (32) 3373006
email: kwadrat@kwadrat.biz www.kwadrat.biz
NIP: 631-267-79-80 KRS:0000715597 REGON:369320150

PROJEKTOWAL:	NR UPR. / SPECJALNOŚĆ	PODPIS
mgr inż. Tomasz Pietrzak	POM/0250/POOS/12	
	INSTALACYJNA	
SPRAWDZIŁ:	NR UPR. / SPECJALNOŚĆ	PODPIS
mgr inż. Adam Szymborski	POM/0239/POOS/11	
	INSTALACYJNA	

OBIEKT, ADRES:

PROJEKT WYKONAWCZY

Przebudowa budynku kwatery myśliwskiej w leśniczówce
Czarne k/Skórcza,
Obręb Mirotki 0004: dz. 90/1

NAZWA RYSUNKU:	SKALA	BRANŻA	NR RYS. / REWIZJA
INSTALACJA WODOCIĄGOWA RZUT KONDYGNACJI "0"	1:50	IS	02
	DATA 06.2020		