





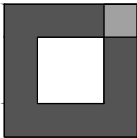



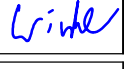



INWESTOR: Państwowe Gospodarstwo Leśne, Lasy Państwowe, Nadleśnictwo Lubichowo		
<div><div></div><div><div><b>KWADRAT</b></div><div>POLSKA</div></div><div>Spółka z ograniczoną odpowiedzialnością Sp. k. 44-100 Gliwice, ul. Kościuszki 1C tel: +48 (32) 3373005, fax: +48 (32) 3373006 email: kwadrat@kwadrat.biz www.kwadrat.biz NIP: 631-267-79-80 KRS: 0000715597 REGON: 369320150</div></div>		
PROJEKTOWAŁA: mgr inż. ŁUKASZ WAWRZYCZEK	NR UPR. / SPECJALNOŚĆ SLK/5604/PWBE/15 ELEKTRYCZNA	PODPIS 
SPRAWDZIŁ: mgr inż. MIROSLAW KUNA	NR UPR. / SPECJALNOŚĆ SLK/1072/PWOE/05 ELEKTRYCZNA	PODPIS 
OPRACOWAŁA: inż. MATEUSZ LECIEJ	NR UPR. / SPECJALNOŚĆ - ELEKTRYCZNA	PODPIS 
OPRACOWAŁA: mgr inż. KAMIL WINKLER	NR UPR. / SPECJALNOŚĆ - ELEKTRYCZNA	PODPIS 
OBIEKT, ADRES:  <b>PROJEKT WYKONAWCZY</b> Przebudowa budynku kwatery myśliwskiej w leśniczówce Czarne k/Skórcza, Obręb Mirotki 0004: dz. 90/1		
NAZWA RYSUNKU: PLAN SAP - RZUT -1	SKALA 1:100 DATA 06.2020	BRANŻA <b>IN</b> NR RYS. / REWIZJA <b>141</b>



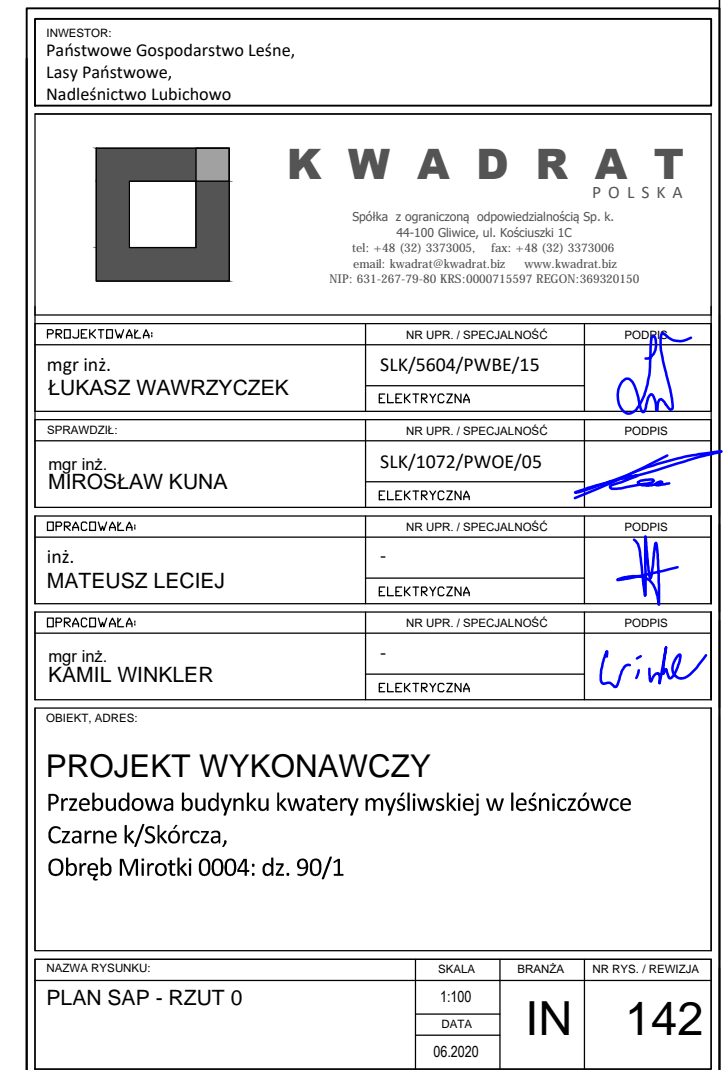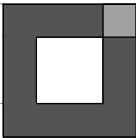

INWESTOR: Państwowe Gospodarstwo Leśne, Lasy Państwowe, Nadleśnictwo Lubichowo		
<div><div></div><div><div><b>KWADRAT</b></div><div>POLSKA</div></div><div>Spółka z ograniczoną odpowiedzialnością Sp. k. 44-100 Gliwice, ul. Kościuszki 1C tel: +48 (32) 3373005, fax: +48 (32) 3373006 email: kwadrat@kwadrat.biz www.kwadrat.biz NIP: 631-267-79-80 KRS: 0000715597 REGON: 369320150</div></div>		
PROJEKTOWAŁA: mgr inż. ŁUKASZ WAWRZYCZEK	NR UPR. / SPECJALNOŚĆ SLK/5604/PWBE/15 ELEKTRYCZNA	PODPIS 
SPRAWDZIŁ: mgr inż. MIROŚŁAW KUNA	NR UPR. / SPECJALNOŚĆ SLK/1072/PWOE/05 ELEKTRYCZNA	PODPIS 
OPRACOWAŁA: inż. MATEUSZ LECIEJ	- ELEKTRYCZNA	PODPIS 
OPRACOWAŁA: mgr inż. KAMIL WINKLER	- ELEKTRYCZNA	PODPIS 
OBIEKT, ADRES:  <b>PROJEKT WYKONAWCZY</b> Przebudowa budynku kwatery myśliwskiej w leśniczówce Czarne k/Skórcza, Obręb Mirotki 0004: dz. 90/1		
NAZWA RYSUNKU: PLAN SAP - RZUT +1	SKALA 1:100 DATA 06.2020	BRANŻA <b>IN</b> NR RYS. / REWIZJA <b>143</b>



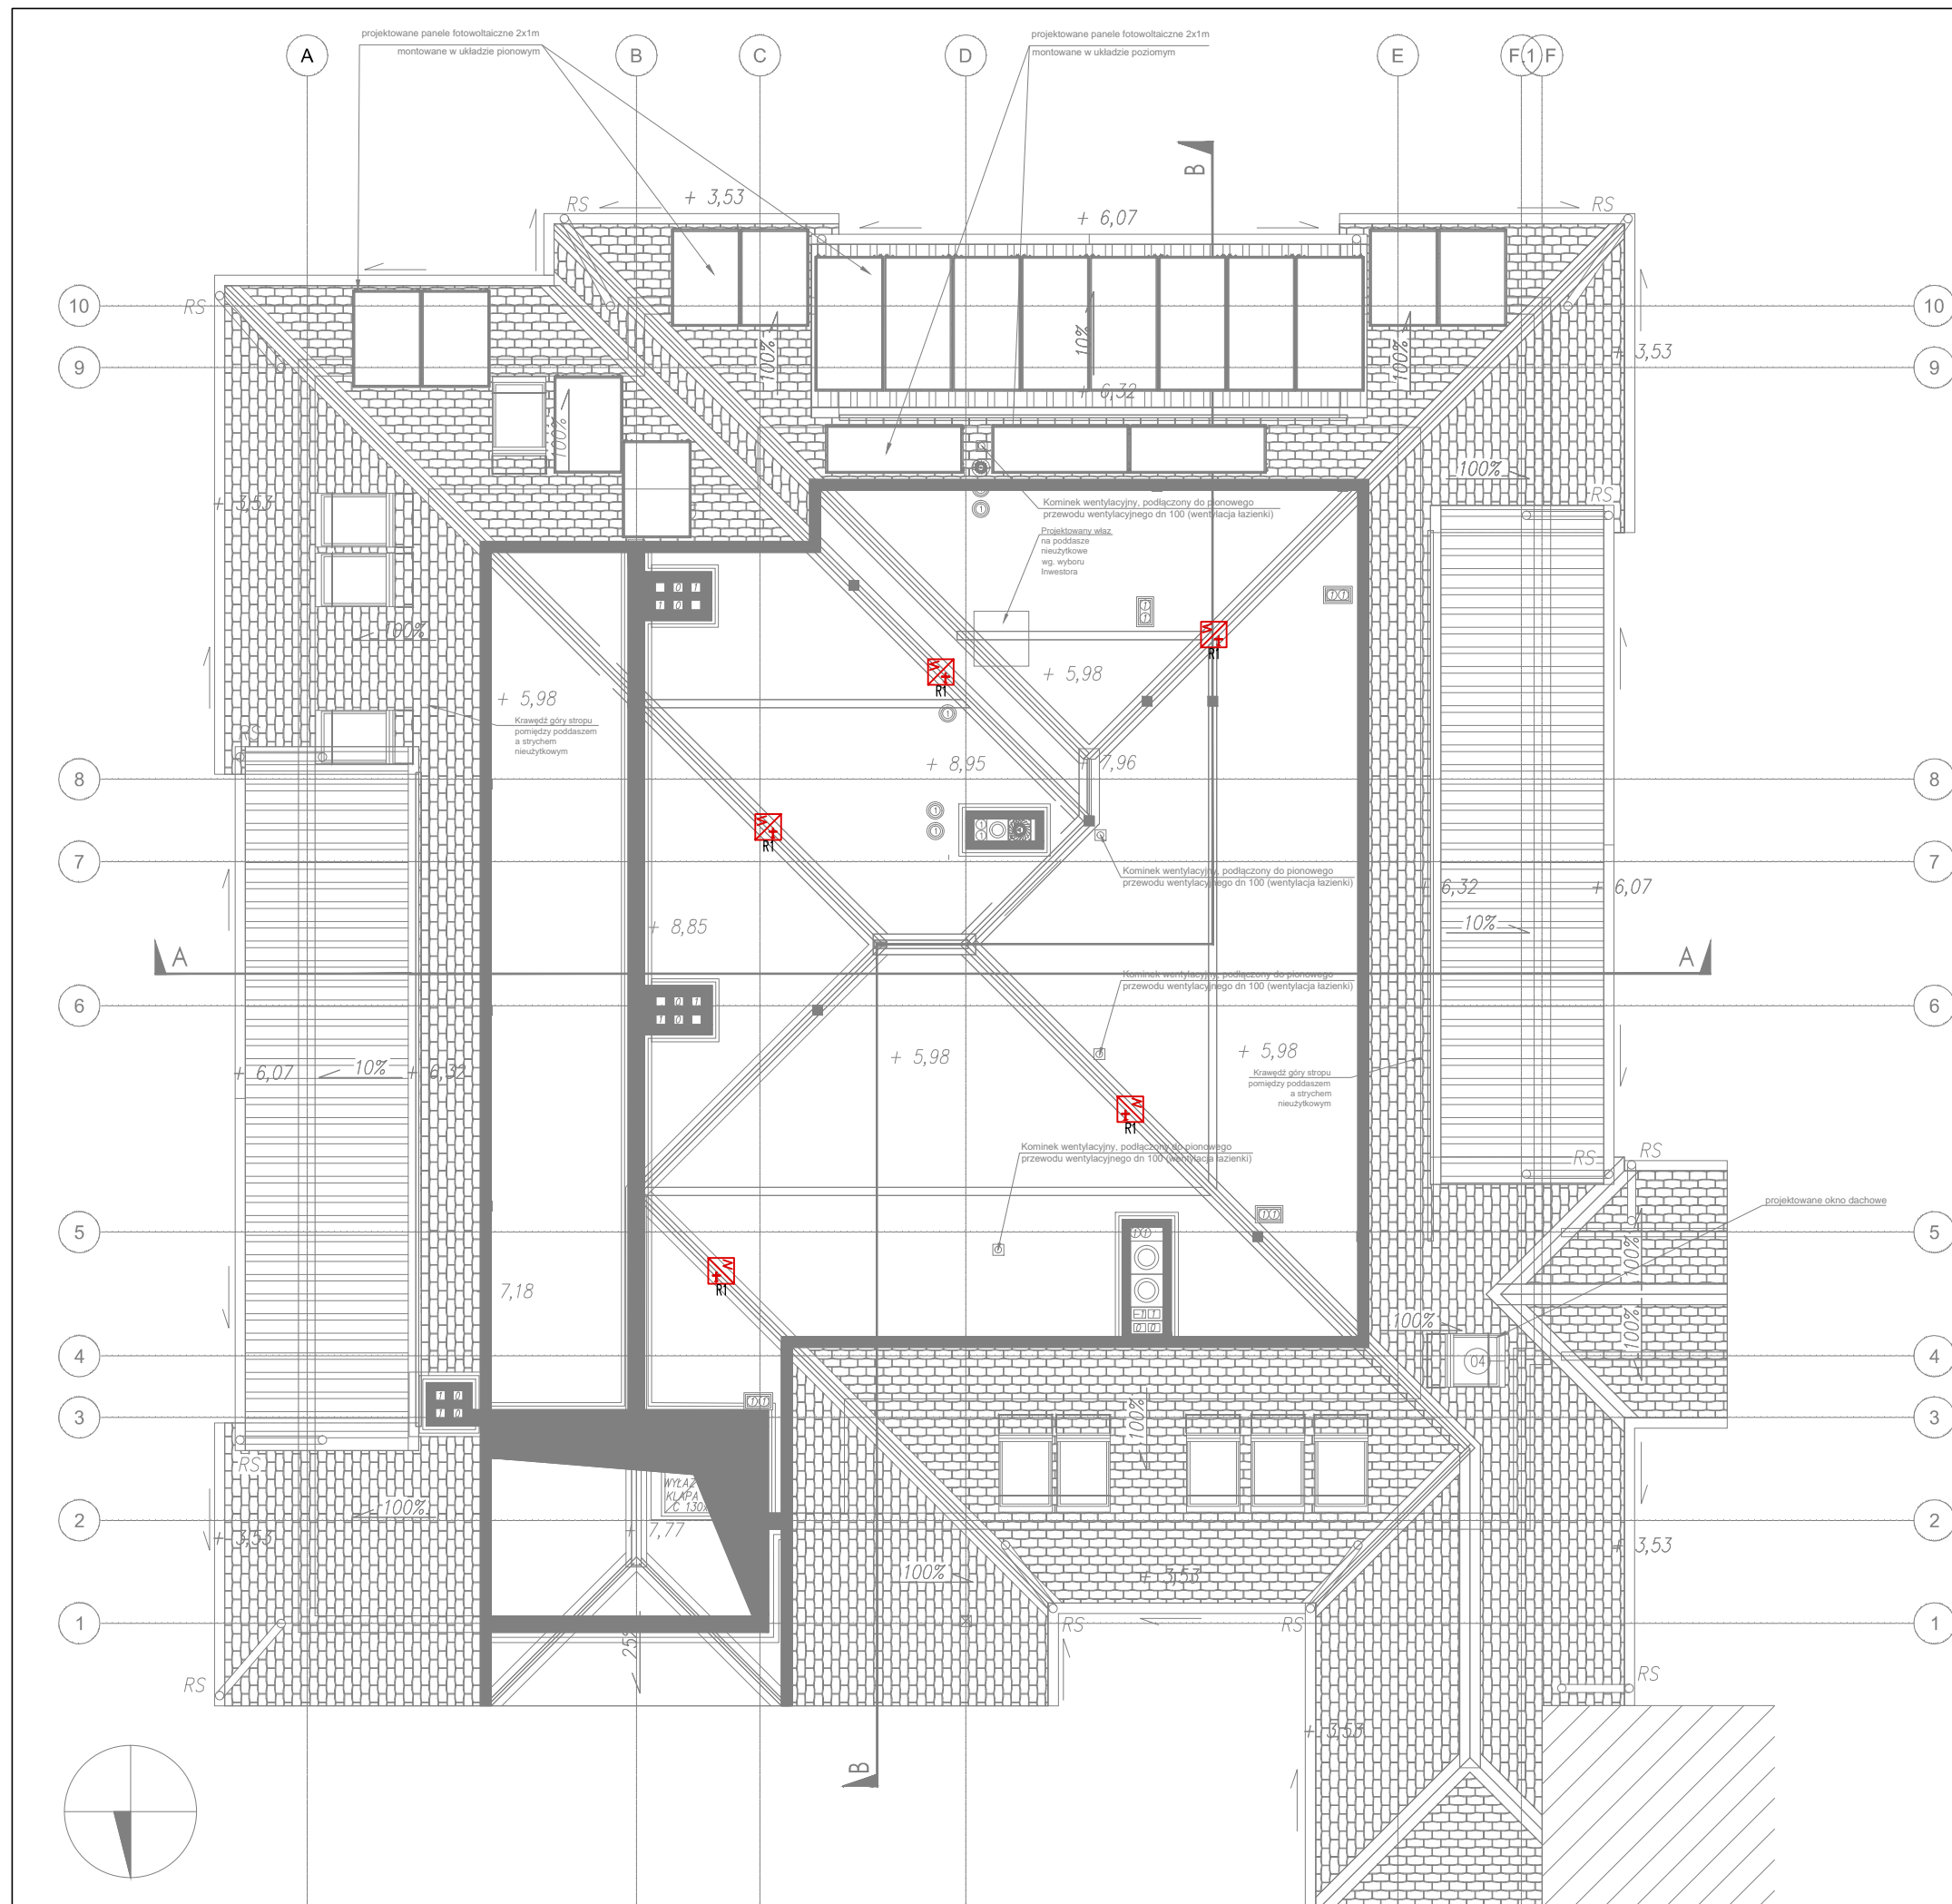




INWESTOR:  
Państwowe Gospodarstwo Leśne,  
Lasy Państwowe,  
Nadleśnictwo Lubichowo



**KWADRAT**  
POLSKA  
Spółka z ograniczoną odpowiedzialnością Sp. k.  
44-100 Gliwice, ul. Kościuszki 1C  
tel: +48 (32) 3373005, fax: +48 (32) 3373006  
email: kwadrat@kwadrat.biz www.kwadrat.biz  
NIP: 631-267-79-80 KRS: 0000715597 REGON: 369320150

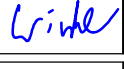PROJEKTOWAŁA:	NR UPR. / SPECJALNOŚĆ	PODPIS
mgr inż. ŁUKASZ WAWRZYCZEK	SLK/5604/PWBE/15 ELEKTRYCZNA	
SPRAWDZIŁ:	NR UPR. / SPECJALNOŚĆ	PODPIS
mgr inż. MIROŚŁAW KUNA	SLK/1072/PWOE/05 ELEKTRYCZNA	
OPRACOWAŁA:	NR UPR. / SPECJALNOŚĆ	PODPIS
inż. MATEUSZ LECIEJ	- ELEKTRYCZNA	
OPRACOWAŁA:	NR UPR. / SPECJALNOŚĆ	PODPIS
mgr inż. KAMIL WINKLER	- ELEKTRYCZNA	

OBIEKT, ADRES:  
  
**PROJEKT WYKONAWCZY**  
Przebudowa budynku kwatery myśliwskiej w leśniczówce  
Czarne k/Skórcza,  
Obręb Mirotki 0004: dz. 90/1

NAZWA RYSUNKU:	SKALA	BRANŻA	NR RYS. / REWIZJA
PLAN SAP - RZUT PODDASZA	1:100	IN	144
	DATA		
	06.2020		