


INWESTOR:
Państwowe Gospodarstwo Leśne,
Lasy Państwowe,
Nadleśnictwo Lubichowo

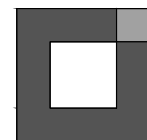


KWADRAT
POLSKA

Spółka z ograniczoną odpowiedzialnością Sp. k.
44-100 Gliwice, ul. Kościuszki 1C
tel: +48 (32) 3373005, fax: +48 (32) 3373006
email: kwadrat@kwadrat.biz www.kwadrat.biz
NIP: 631-267-79-80 KRS: 0000715597 REGON: 369320150

PROJEKTOWAŁA:	NR UPR. / SPECJALNOŚĆ	PODPIS
mgr inż. ŁUKASZ WAWRZCZEK	SLK/5604/PWBE/15 ELEKTRYCZNA	
SPRAWDZIŁ:	NR UPR. / SPECJALNOŚĆ	PODPIS
mgr inż. MIROSLAW KUNA	SLK/1072/PWOE/05 ELEKTRYCZNA	
DPRACOWAŁA:	NR UPR. / SPECJALNOŚĆ	PODPIS
inż. MATEUSZ LECIEJ	- ELEKTRYCZNA	
DPRACOWAŁA:	NR UPR. / SPECJALNOŚĆ	PODPIS
mgr inż. KAMIL WINKLER	- ELEKTRYCZNA	

OBIEKT, ADRES:
PROJEKT WYKONAWCZY
Przebudowa budynku kwatery myśliwskiej w leśniczówce
Czarne k/Skórcza,
Obręb Mirotki 0004: dz. 90/1


NAZWA RYSUNKU:	SKALA	BRANŻA	NR RYS. / REWIZJA
PLAN INSTALACJI NISKOPRĄDOWYCH - RZUT -1	1:100 DATA 06.2020	IN	161

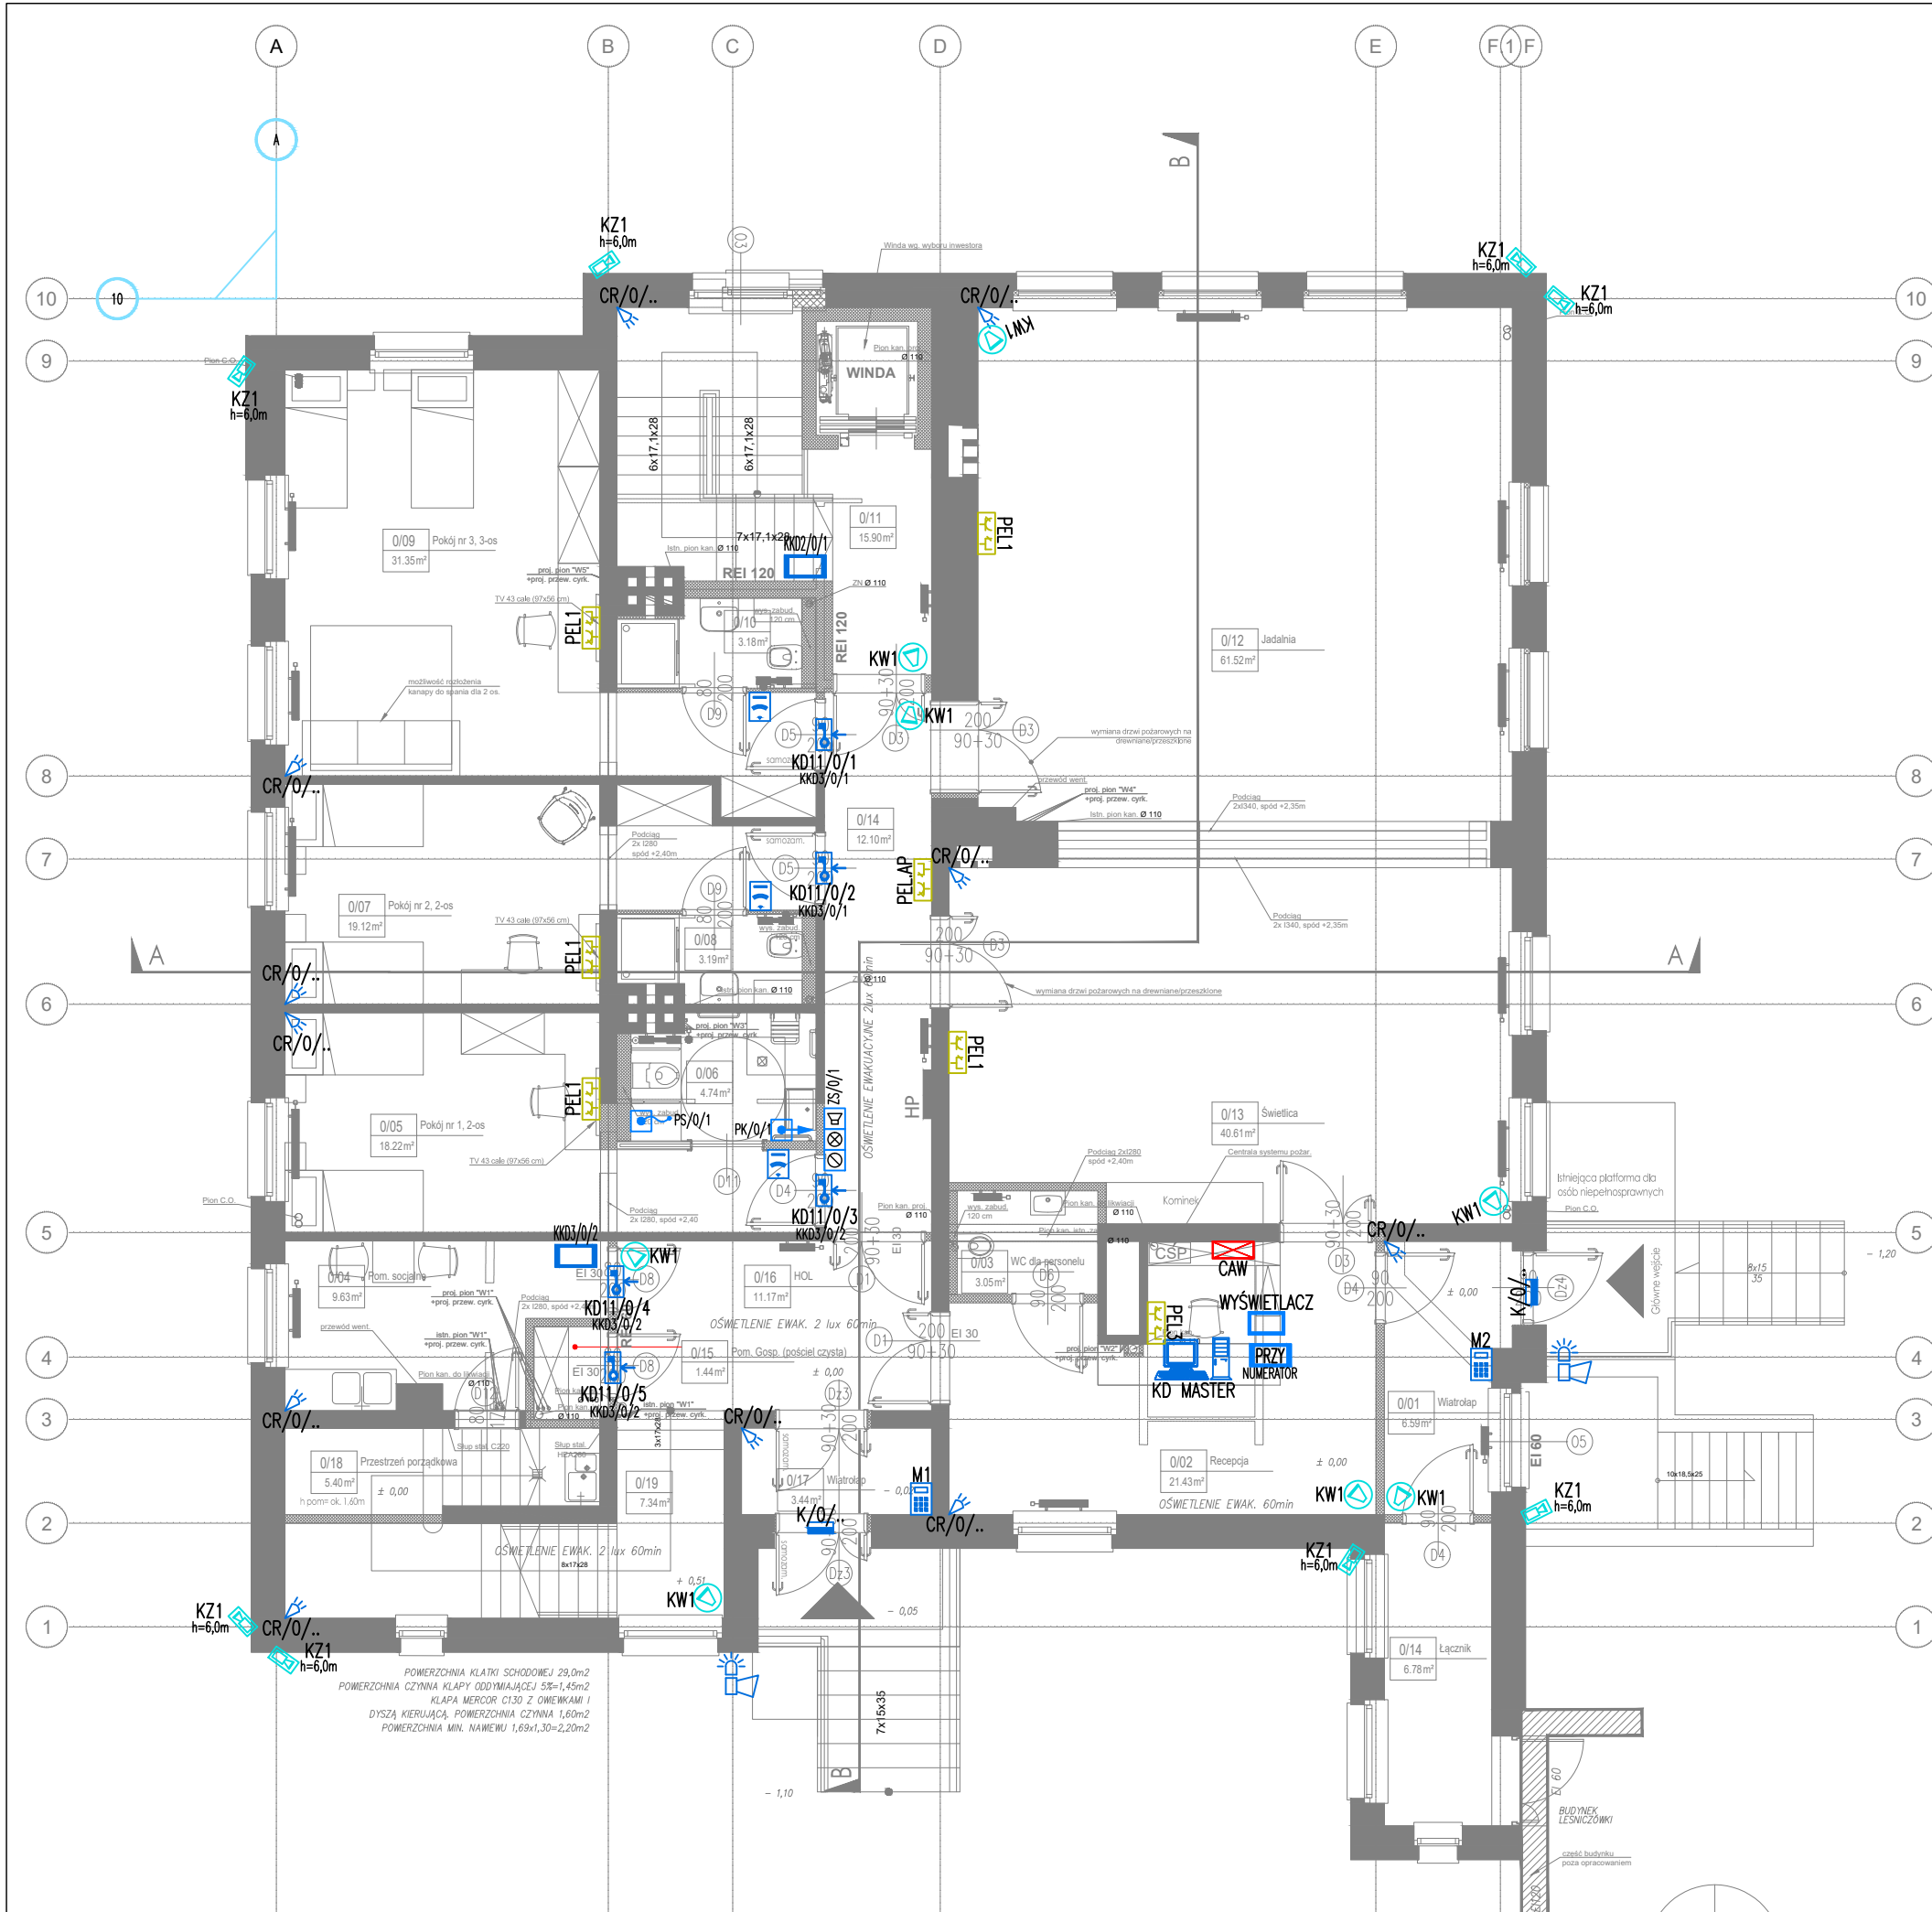

INWESTOR: Państwowe Gospodarstwo Leśne, Lasy Państwowe, Nadleśnictwo Lubichowo		
<div><div></div><div>KWADRAT POLSKA</div><div>Spółka z ograniczoną odpowiedzialnością Sp. k. 44-100 Gliwice, ul. Kościuszki 1C tel: +48 (32) 3373005, fax: +48 (32) 3373006 email: kwadrat@kwadrat.biz www.kwadrat.biz NIP: 631-267-79-80 KRS: 0000715597 REGON: 369320150</div></div>		
PROJEKTOWAŁA: mgr inż. ŁUKASZ WAWRZYCZEK	NR UPR. / SPECJALNOŚĆ SLK/5604/PWBE/15 ELEKTRYCZNA	PODPIS
SPRAWDZIŁ: mgr inż. MIROSLAW KUNA	NR UPR. / SPECJALNOŚĆ SLK/1072/PWOE/05 ELEKTRYCZNA	PODPIS
DPRACOWAŁA: inż. MATEUSZ LECIEJ	NR UPR. / SPECJALNOŚĆ - ELEKTRYCZNA	PODPIS
DPRACOWAŁA: mgr inż. KAMIL WINKLER	NR UPR. / SPECJALNOŚĆ - ELEKTRYCZNA	PODPIS
OBIEKT, ADRES: PROJEKT WYKONAWCZY Przebudowa budynku kwatery myśliwskiej w leśniczówce Czarne k/Skórcza, Obręb Mirotki 0004: dz. 90/1		
NAZWA RYSUNKU: PLAN INSTALACJI NISKOPRĄDOWYCH - RZUT 0	SKALA 1:100 DATA 06.2020	BRANŻA IN NR RYS. / REWIZJA 162




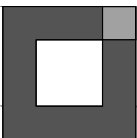


INWESTOR:
Państwowe Gospodarstwo Leśne,
Lasy Państwowe,
Nadleśnictwo Lubichowo



KWADRAT
POLSKA

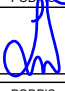Spółka z ograniczoną odpowiedzialnością Sp. k.
44-100 Gliwice, ul. Kościuszki 1C
tel: +48 (32) 3373005, fax: +48 (32) 3373006
email: kwadrat@kwadrat.biz www.kwadrat.biz
NIP: 631-267-79-80 KRS: 0000715597 REGON: 369320150

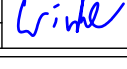PROJEKTOWAŁA:	NR UPR. / SPECJALNOŚĆ	PODPIS
mgr inż. ŁUKASZ WAWRZCZEK	SLK/5604/PWBE/15 ELEKTRYCZNA	
SPRAWDZIŁ:	NR UPR. / SPECJALNOŚĆ	PODPIS
mgr inż. MIROSLAW KUNA	SLK/1072/PWOE/05 ELEKTRYCZNA	
DPRACOWAŁA:	NR UPR. / SPECJALNOŚĆ	PODPIS
inż. MATEUSZ LECIEJ	- ELEKTRYCZNA	
DPRACOWAŁA:	NR UPR. / SPECJALNOŚĆ	PODPIS
mgr inż. KAMIL WINKLER	- ELEKTRYCZNA	



OBIĘT, ADRES:

PROJEKT WYKONAWCZY

Przebudowa budynku kwatery myśliwskiej w leśniczówce
Czarne k/Skórcza,
Obręb Mirotki 0004: dz. 90/1

NAZWA RYSUNKU:	SKALA	BRANŻA	NR RYS. / REWIZJA
PLAN INSTALACJI NISKOPRĄDOWYCH - RZUT +1	1:100 DATA 06.2020	IN	163

A3

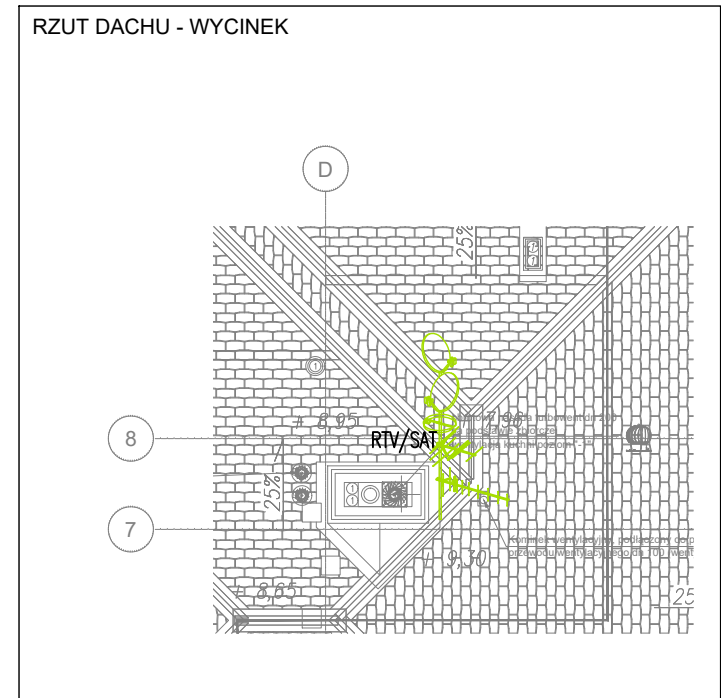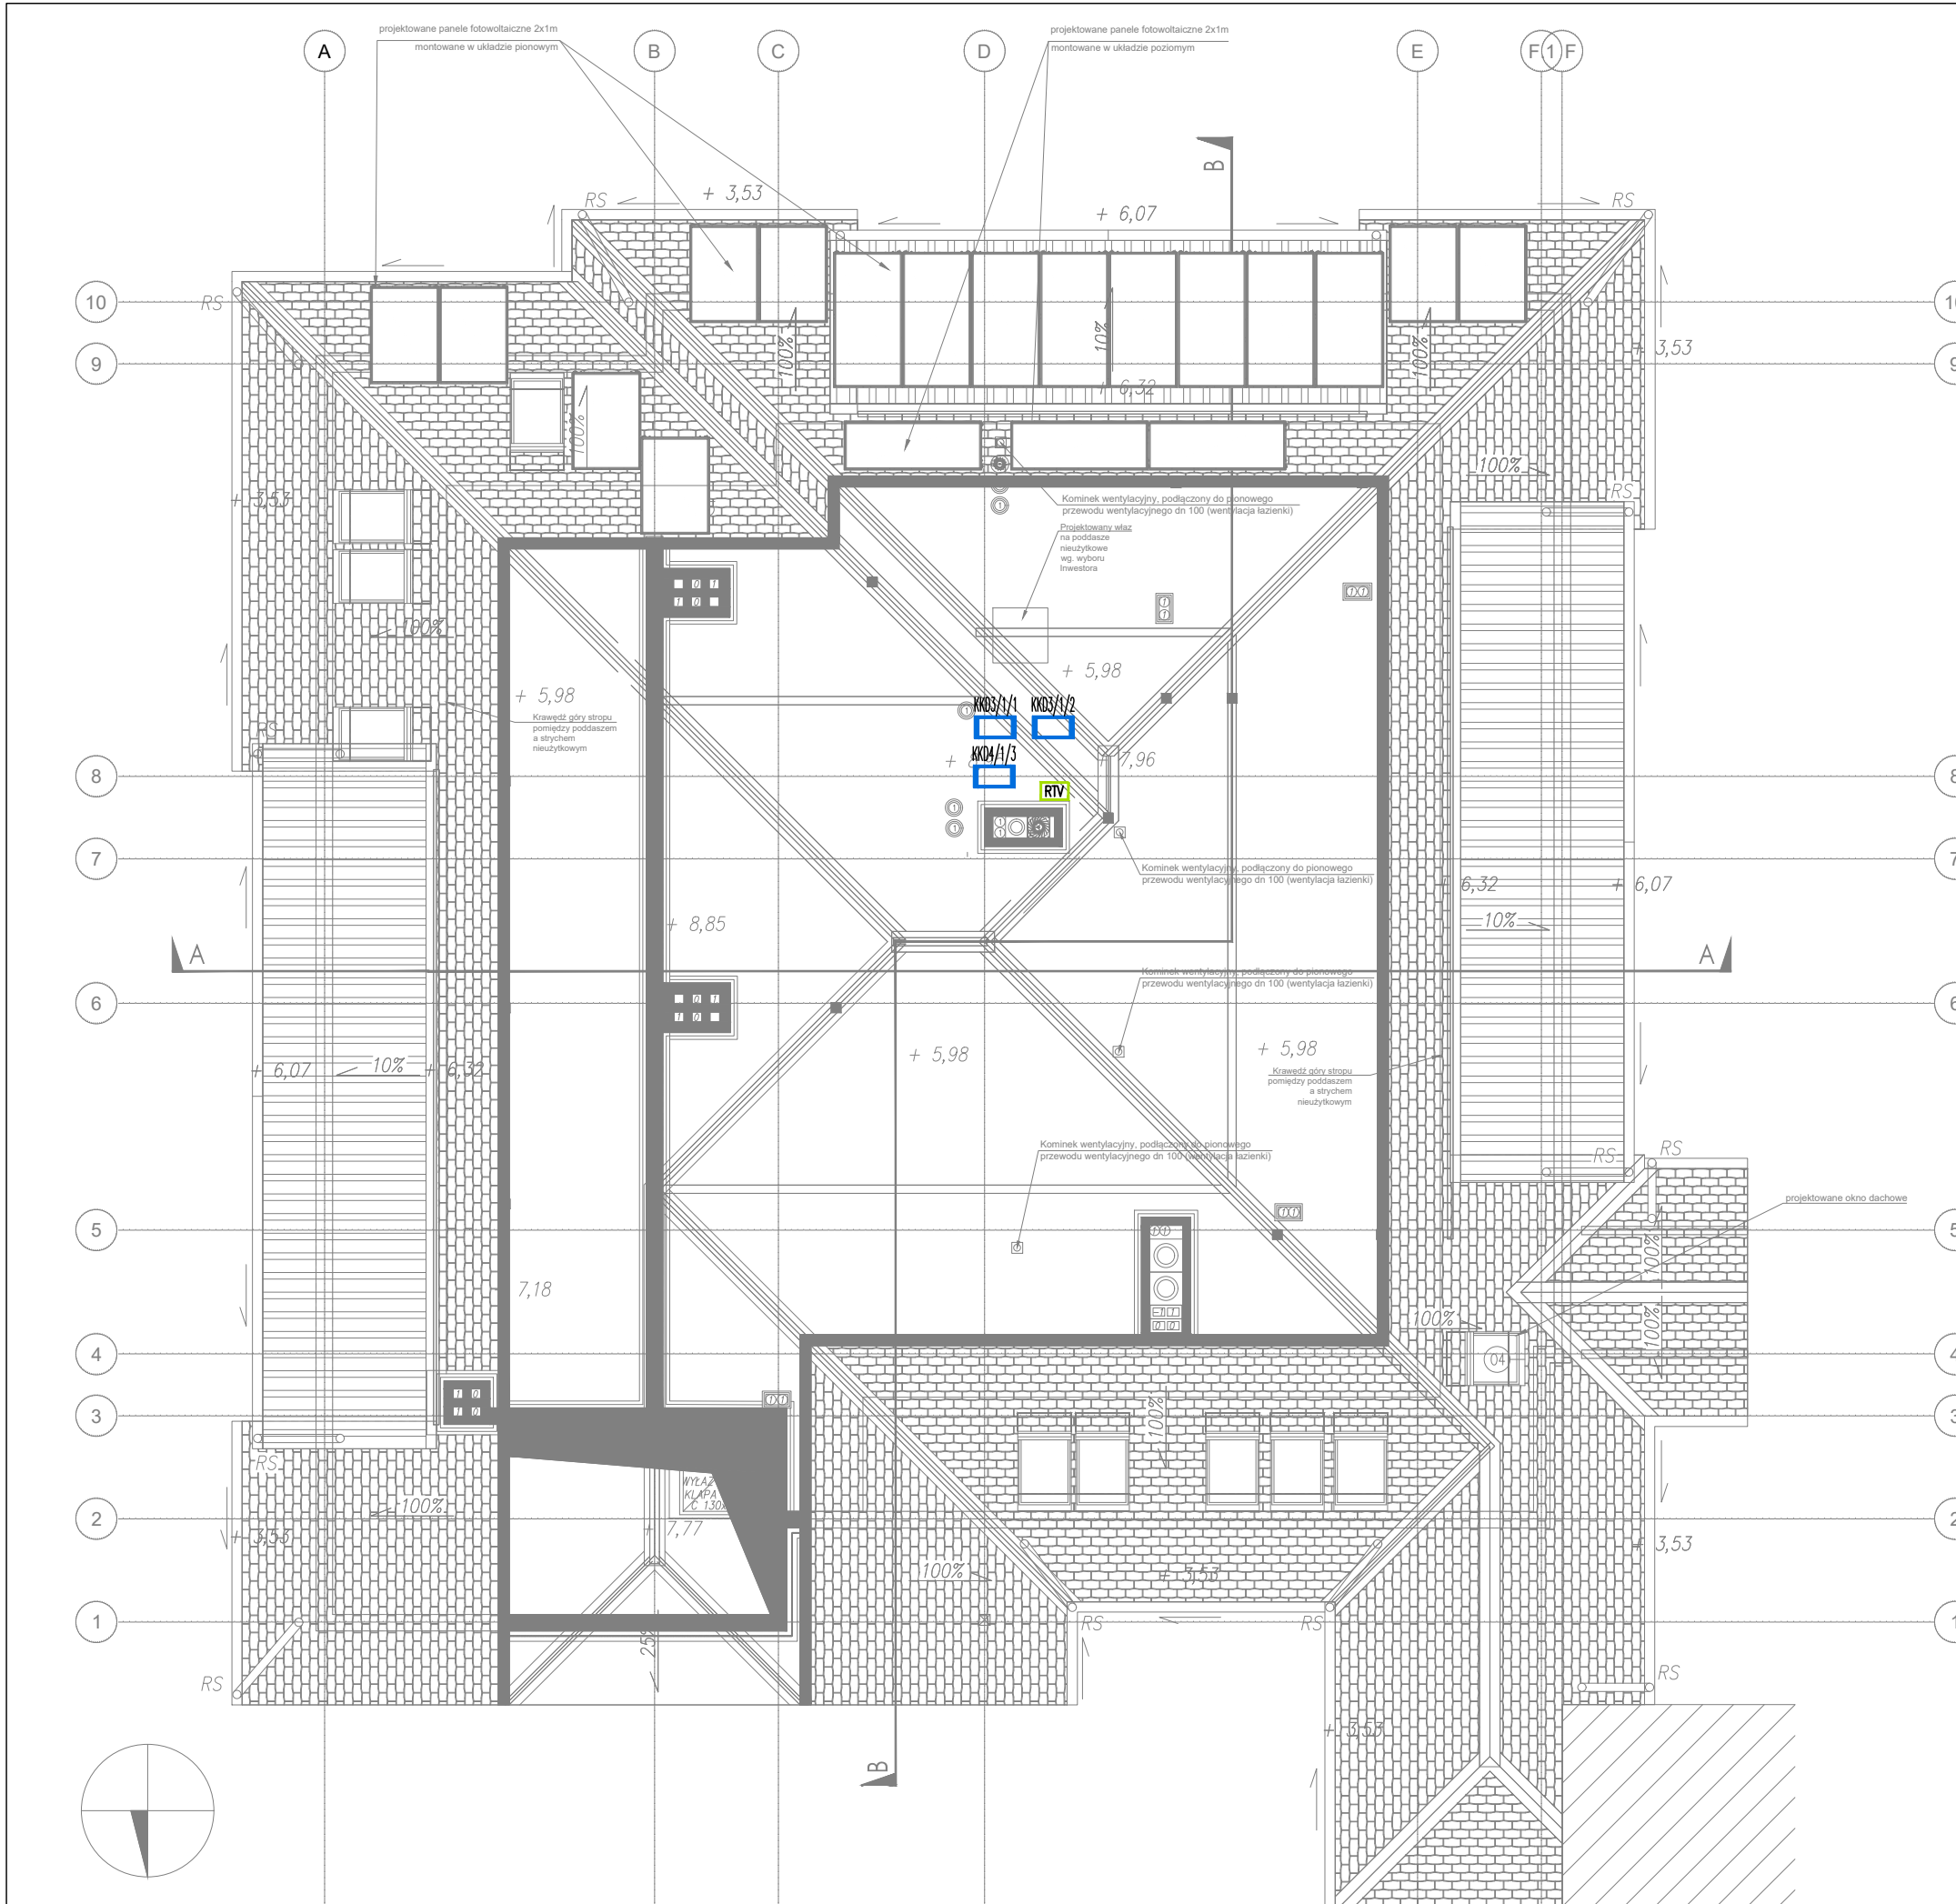

INWESTOR:
Państwowe Gospodarstwo Leśne,
Lasy Państwowe,
Nadleśnictwo Lubichowo

KWADRAT

POLSKA

Spółka z ograniczoną odpowiedzialnością Sp. k.
44-100 Gliwice, ul. Kościuszki 1C
tel: +48 (32) 3373005, fax: +48 (32) 3373006
email: kwadrat@kwadrat.biz www.kwadrat.biz
NIP: 631-267-79-80 KRS: 0000715597 REGON: 369320150

PROJEKTOWAŁA:	NR UPR. / SPECJALNOŚĆ	PODPIS	
mgr inż. ŁUKASZ WAWRZCZEK	SLK/5604/PWBE/15 ELEKTRYCZNA		
SPRAWDZIŁ:	NR UPR. / SPECJALNOŚĆ	PODPIS	
mgr inż. MIROSLAW KUNA	SLK/1072/PWOE/05 ELEKTRYCZNA		
DPRACOWAŁA:	NR UPR. / SPECJALNOŚĆ	PODPIS	
inż. MATEUSZ LECIEJ	- ELEKTRYCZNA		
DPRACOWAŁA:	NR UPR. / SPECJALNOŚĆ	PODPIS	
mgr inż. KAMIL WINKLER	- ELEKTRYCZNA		
OBIEKT, ADRES:			
PROJEKT WYKONAWCZY Przebudowa budynku kwatery myśliwskiej w leśniczówce Czarne k/Skórcza, Obręb Mirotki 0004: dz. 90/1			
NAZWA RYSUNKU:	SKALA	BRANŻA	NR RYS. / REWIZJA
PLAN INSTALACJI NISKOPRĄDOWYCH - RZUT PODDASZA	1:100	IN	164
	DATA		
	06.2020		