


ANEKS KUCHENNY NA PIĘTRZE- WIDOKI ŚCIAN,
skala:1:20

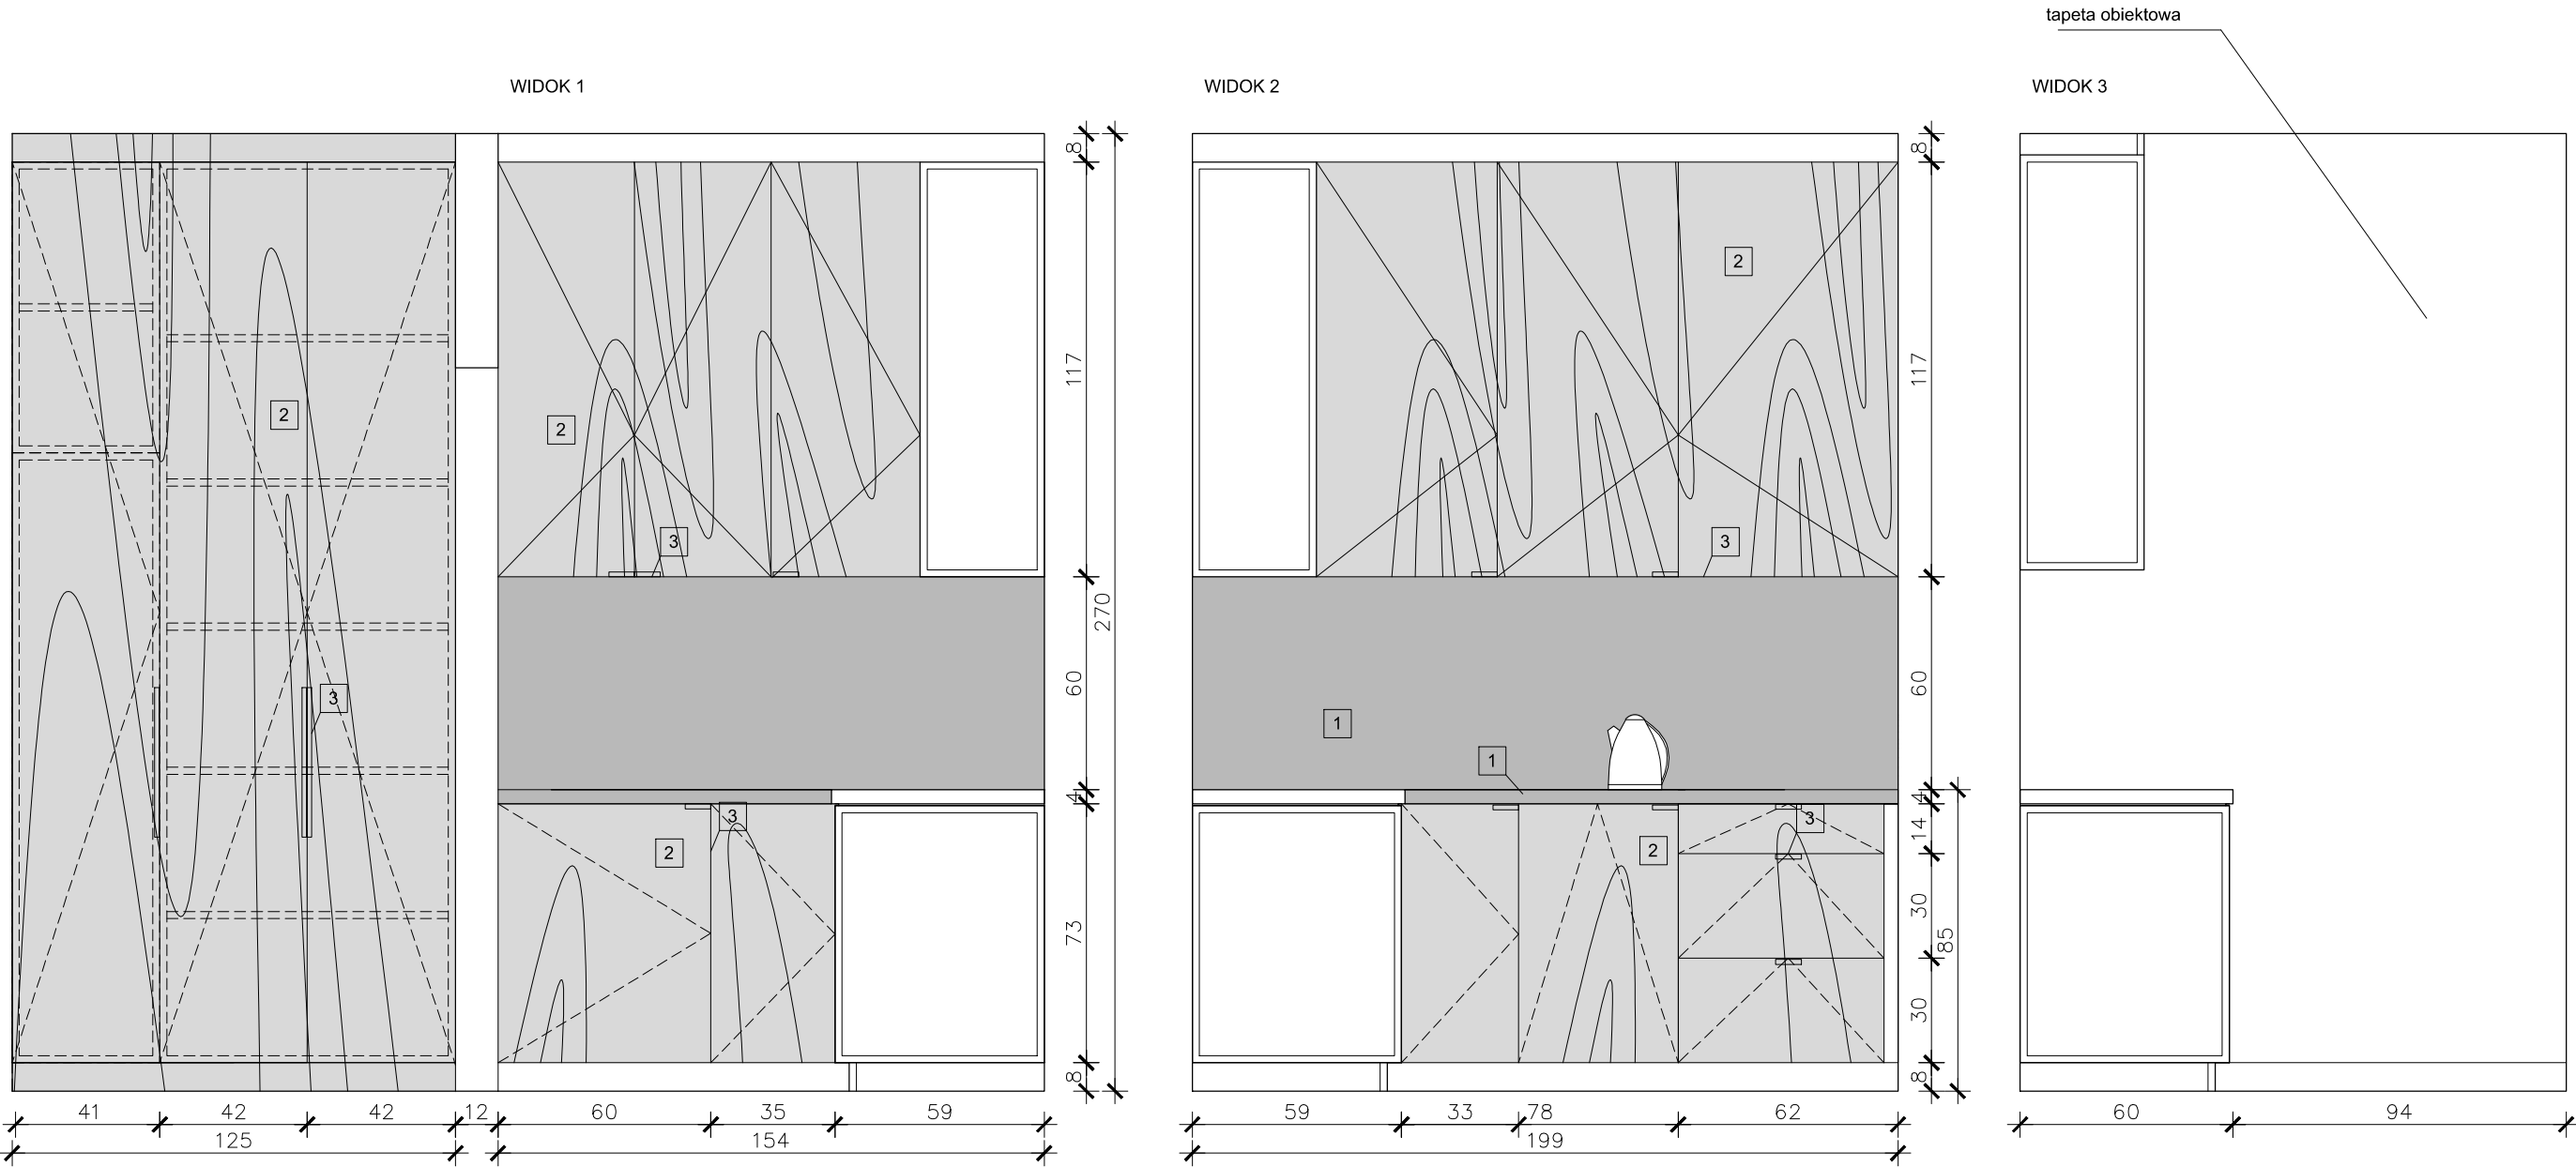

KOLORYSTYKA:

1. Blat- Łupek Jura antracytowy, F242 ST10, 4 cm lub: Grigia Pietra czarna, F206 ST9, Egger. 9przestrzeń między blatem i szafkami również.
2. Front i widoczne boki 9również szafy pod zabudowę- (na pościel i ręczniki)- płyta laminowana dąb Hikora, Egger.
3. Uchwyty- krawędziowe czarne- montowane do krawędzi frontu- długie na min 12 cm.
4. Korpusy- płyta laminowana dąb Hikora, Egger.
5. Cokół- płyta laminowana- w kolorze czarnym

UWAGA:

1. W zestawieniach/opisach podano przykładowe urządzenia i materiały, na których został opracowany projekt, projektant dopuszcza zastosowanie innych materiałów i urządzeń o ile będą to urządzenia równoważne. Przez urządzenia równoważne należy rozumieć urządzenie, aparat, materiał innego producenta od wskazanego w zestawieniu/projekcie o tych samych wymiarach, tych samych lub lepszych parametrach technicznych określonych w danych katalogowych udostępnionych przez producenta.
2. Wymiary należy sprawdzić przed przystąpieniem do wykonywania mebla.

Projekt aranżacji wnętrz budynku kwatery myśliwskiej w leśniczówce Czarne koło Skórcza	BRANŻA: ARCHITEKTURA
WIDOKI ŚCIAN- WIDOKI ŚCIAN	SKALA: 1:20
AUTOR I OPRACOWANIE: mgr. Stanisława Plewako www.stanislawa.plewako.pl	DATA: 12 2022
	NR RYS: A- 11.2