
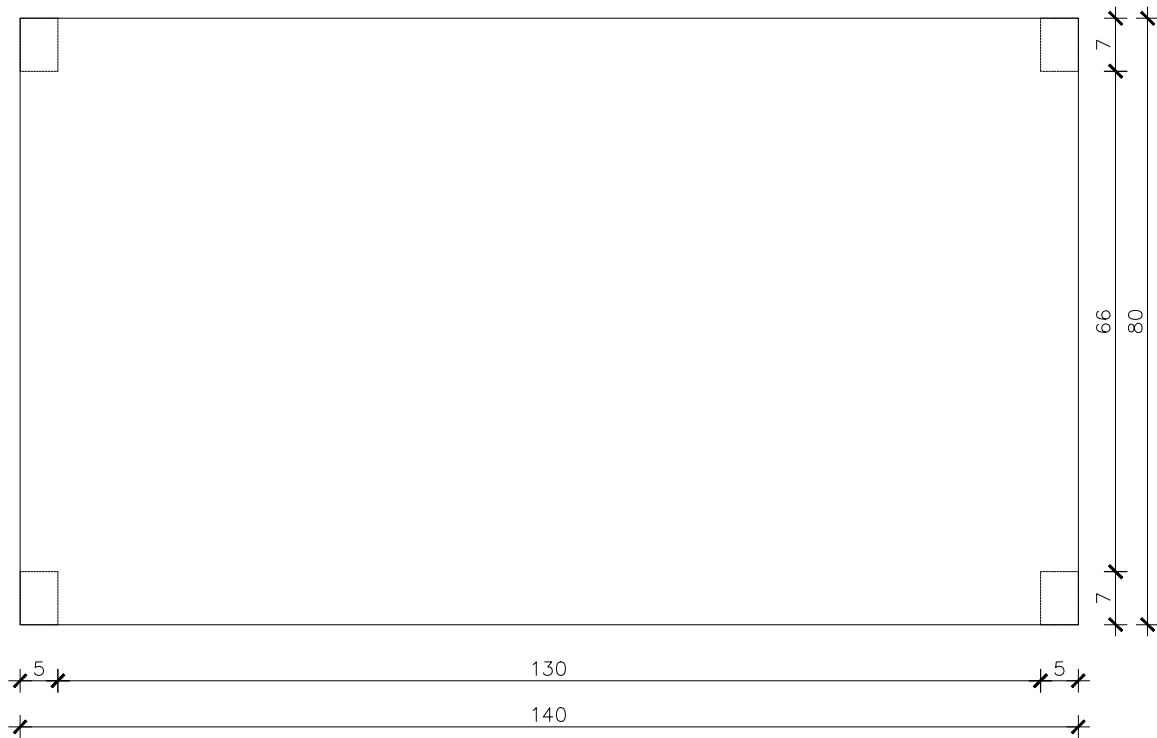
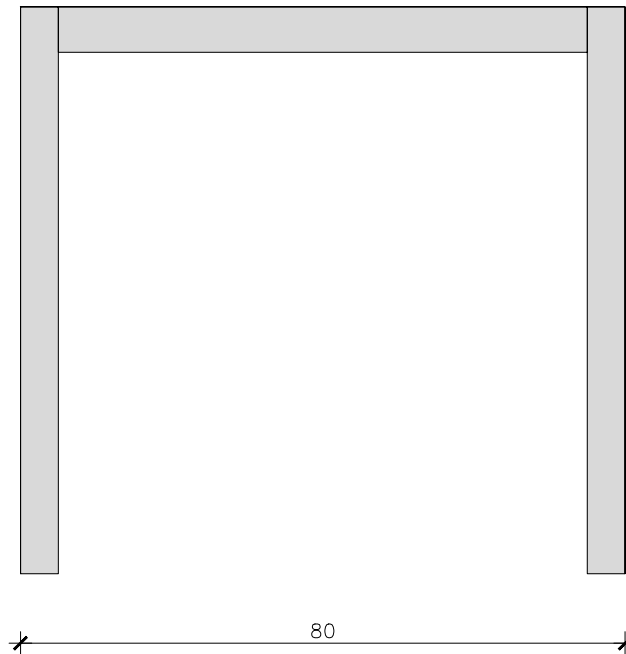


STÓŁ W JADALNI (9 SZT.), skala:1:10

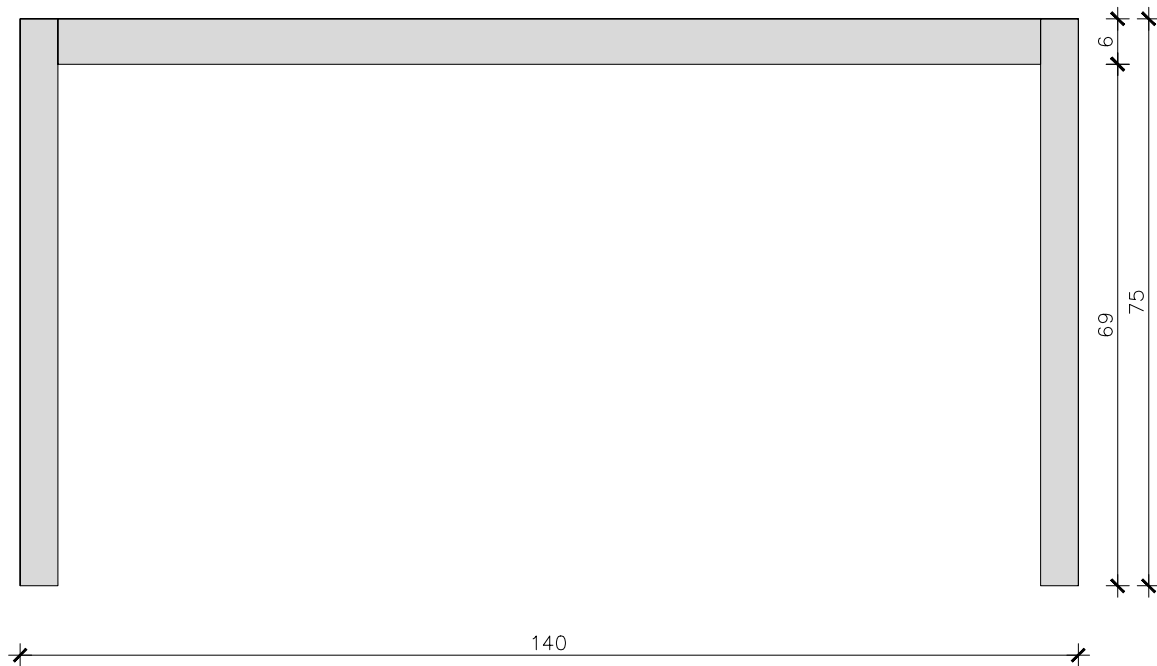

CHARAKTERYSTYKA MEBLI- BUFETÓW:

1.. BLAT STOŁU I NOGI- drewno lite- Dąb, lub fornir naturalny- dąb, ewent. płyta laminowana dąb Hikora, Egger.

UWAGA:

1. W zestawieniach/opisach podano przykładowe urządzenia i materiały, na których został opracowany projekt, projektant dopuszcza zastosowanie innych materiałów i urządzeń o ile będą to urządzenia równoważne. Przez urządzenia równoważne należy rozumieć urządzenie, aparat, materiał innego producenta od wskazanego w zestawieniu/projekcie o tych samych wymiarach, tych samych lub lepszych parametrach technicznych określonych w danych katalogowych udostępnionych przez producenta.
2. Wymiary należy sprawdzić przed przystąpieniem do wykonywania mebla.

Projekt aranżacji wnętrz budynku kwatery myśliwskiej w leśniczówce Czarne koło Skórcza	BRANŻA:
	ARCHITEKTURA
STÓŁ W JADALNI, (9 SZT)	SKALA:
	1:10
mgr. Stanisława Plewako www.stanislawa.plewako.pl	DATA:
	12 2022
	NR RYS:
	A- 5.12